
DADES IDENTIFICATIVES

Codi	Nom del camí
6	Camí de Cal Margarit

Extrem i topònim inicial	Extrem i topònim final
Carretera	Carretera
B-212 (Carretera de Sant Jaume)	BV-2176 (Camí del cementiri)

SITUACIÓ

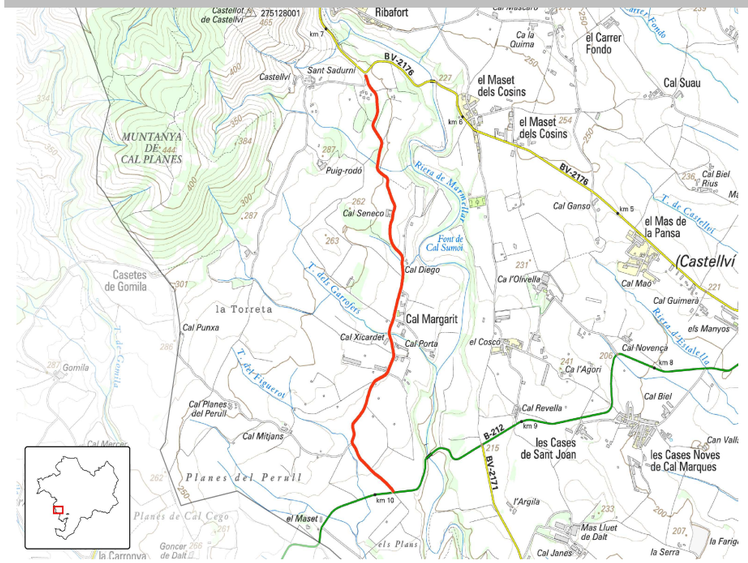

Municipis:

Castellví de la Marca

Longitud: 2328

Amplada mitjana: 4,42 m

Drenatge: ☑

Paviment: ☑

Estructures: ☑

DADES GENERALS

ESTAT DE CONSERVACIÓ

General:	Bon estat
Accessibilitat inicial:	Bon estat
Accessibilitat final:	Bon estat
Drenatge:	Bon estat
Ferm:	Bon estat

DADES FUNCIONALS

Classificació funcional:	B
Tipologia del camí:	Camí rural
Regulació de circulació:	Cap
Restricions:	Cap

PUNTS CRÍTICS

Núm. insuficiències estabilitat:	0
Núm. irregularitats:	0
Núm. insuficiències drenatge:	0
Núm. rampes:	0
Núm. pendents:	0
Núm. corbes sense visibilitat:	3
Núm. estretaments:	0

ALTRES DADES

Tipus de drenatge:	Obres de fàbrica i cuneta de formigó
Tipus de ferm:	Aglomerat
Coincidència de llera:	No
Núm. accessos:	28
Núm. estructures:	1
Núm. objectes drenatge:	1
Núm. senyals:	8

DESCRIPCIÓ I OBSERVACIONS

Camí rural que comunica la carretera B-212 amb la carretera BV-2176. En general presenta un bon estat de conservació sense punts crítics importants. En la seva totalitat és aglomerat amb amplades que oscil·len entre els 4 i els 4'5 metres i sense la presència d'elements de drenatge (tot i que el seu recorregut és molt planer).

FOTOGRAFIA



INVENTARI D'ELEMENTS

AFECTACIONS

PK:		Tipologia	Estat	Material	Marge	Metres	Observacions
1715	1715	Corba sense visibilitat			D		
1817	1817	Corba sense visibilitat			D		
2044	2044	Corba sense visibilitat			D		

AMPLADES

PK:		Tipologia	Estat	Material	Marge	Metres	Observacions
0	945					4,5	
945	1318					4	
1318	2328					4,5	

CAMÍ RAMADER

PK:		Tipologia	Estat	Material	Marge	Metres	Observacions
0	2328	No és part					Segons la cartografia disponible de camins ramaders del DAR (gener, 2014)

CLASSIFICACIÓ OPERATIVA

PK:		Tipologia	Estat	Material	Marge	Metres	Observacions
0	2328	Primari					

DRENATGES

PK:		Tipologia	Estat	Material	Marge	Metres	Observacions
970	1003	Cuneta formigó			E		

ELEMENTS DEL CAMÍ

PK:		Tipologia	Estat	Material	Marge	Metres	Observacions
333	336	Accés a camí	Bon estat		E		Aglomerat
548	550	Accés a camí	Bon estat		D		Tot Un
554	556	Accés a explotació	Acceptable		E		Terra

ELEMENTS DEL CAMÍ

PK:		Tipologia	Estat	Material	Marge	Metres	Observacions
666	668	Accés a camí	Acceptable		E		Tot Un
751	757	Accés a camí	Bon estat		E		Terra
753	779	Sobre-ample	Bon estat		E		Terra
754	758	Accés a camí	Bon estat		D		Aglomerat
844	849	Accés a edificació aïllada	Bon estat		D		De aglomerat a Cal Peret
854	856	Accés a camí	Acceptable		E		Formigó
874	881	Accés a edificació aïllada	Bon estat		D		Aglomerat a Cal Porta
887	891	Accés a edificació aïllada	Mal estat		E		Terra
905	908	Accés a edificació aïllada	Bon estat		E		Aglomerat a Cal Xicardet
938	939	Accés a edificació aïllada	Mal estat		E		De pedra a Cal Xicardet
947	961	Biona	Bon estat		D		
948	961	Biona	Bon estat		E		
1004	1017	Passa-cunetes	Bon estat		E		
1011	1015	Accés a camí	Bon estat		E		Formigó
1028	1031	Terraplé	Bon estat		D		Accés d'aglomerat a Cal Margarit
1174	1177	Accés a grup d'edificacions	Bon estat		D		Accés d'aglomerat a Cal Margarit
1219	1256	Cable limitador de bestiar	Bon estat		D		
1311	1314	Accés a explotació	Acceptable		E		Terra
1319	1323	Accés a edificació aïllada	Bon estat		D		Cal Diego de formigó
1333	1335	Accés a camí	Bon estat		D		Aglomerat
1420	1423	Accés a camí	Acceptable		E		Terra
1536	1540	Accés a edificació aïllada	Bon estat		E		Cal Seneco
1587	1589	Accés a edificació aïllada	Bon estat		E		Formigó a Cal Seneco
1666	1670	Accés a explotació	Acceptable		D		Terra
1828	1830	Accés a explotació	Mal estat		E		De terra amb sot en l'entrada
1951	1955	Accés a camí	Mal estat		D		Gran pendent en l'accés
2030	2033	Accés a camí	Acceptable		D		Terra
2207	2210	Accés a edificació aïllada	Bon estat		E		Tancat amb porta
2223	2227	Accés a edificació aïllada	Bon estat		E		Tancat amb tanca
2228	2230	Accés a camí	Bon estat		D		Aglomerat
2312	2324	Accés a camí	Bon estat		A		Final del camí enllaç amb BV-2176

ESTRUCTURES

PK:		Tipologia	Estat	Material	Marge	Metres	Observacions
949	950	Pontó		Sense determinar			

FERM


PK:		Tipologia	Estat	Material	Marge	Metres	Observacions
0	2328	Aglomerat	Bo				

PENDENT DEL CAMÍ

PK:		Tipologia	Estat	Material	Marge	Metres	Observacions
0	2328	Menor del 10%					

SENYALITZACIÓ

PK:	Tipologia	Estat	Material	Marge	Metres	Observacions
6	Info			D		Cal Margarit
14	Info			E		Cal Margarit
18	R-2			E		Prioritat: Detenció obligatòria
750	R-301			D		Prohibició: Velocitat màxima; 30
2308	Info			E		Excepte vehicles autoritzats
2308	R-202			D		Restr. pas:Limitación de peso por eje
2310	Info			E		Cal Margarit
2324	R-2			D		Prioritat: Detenció obligatòria

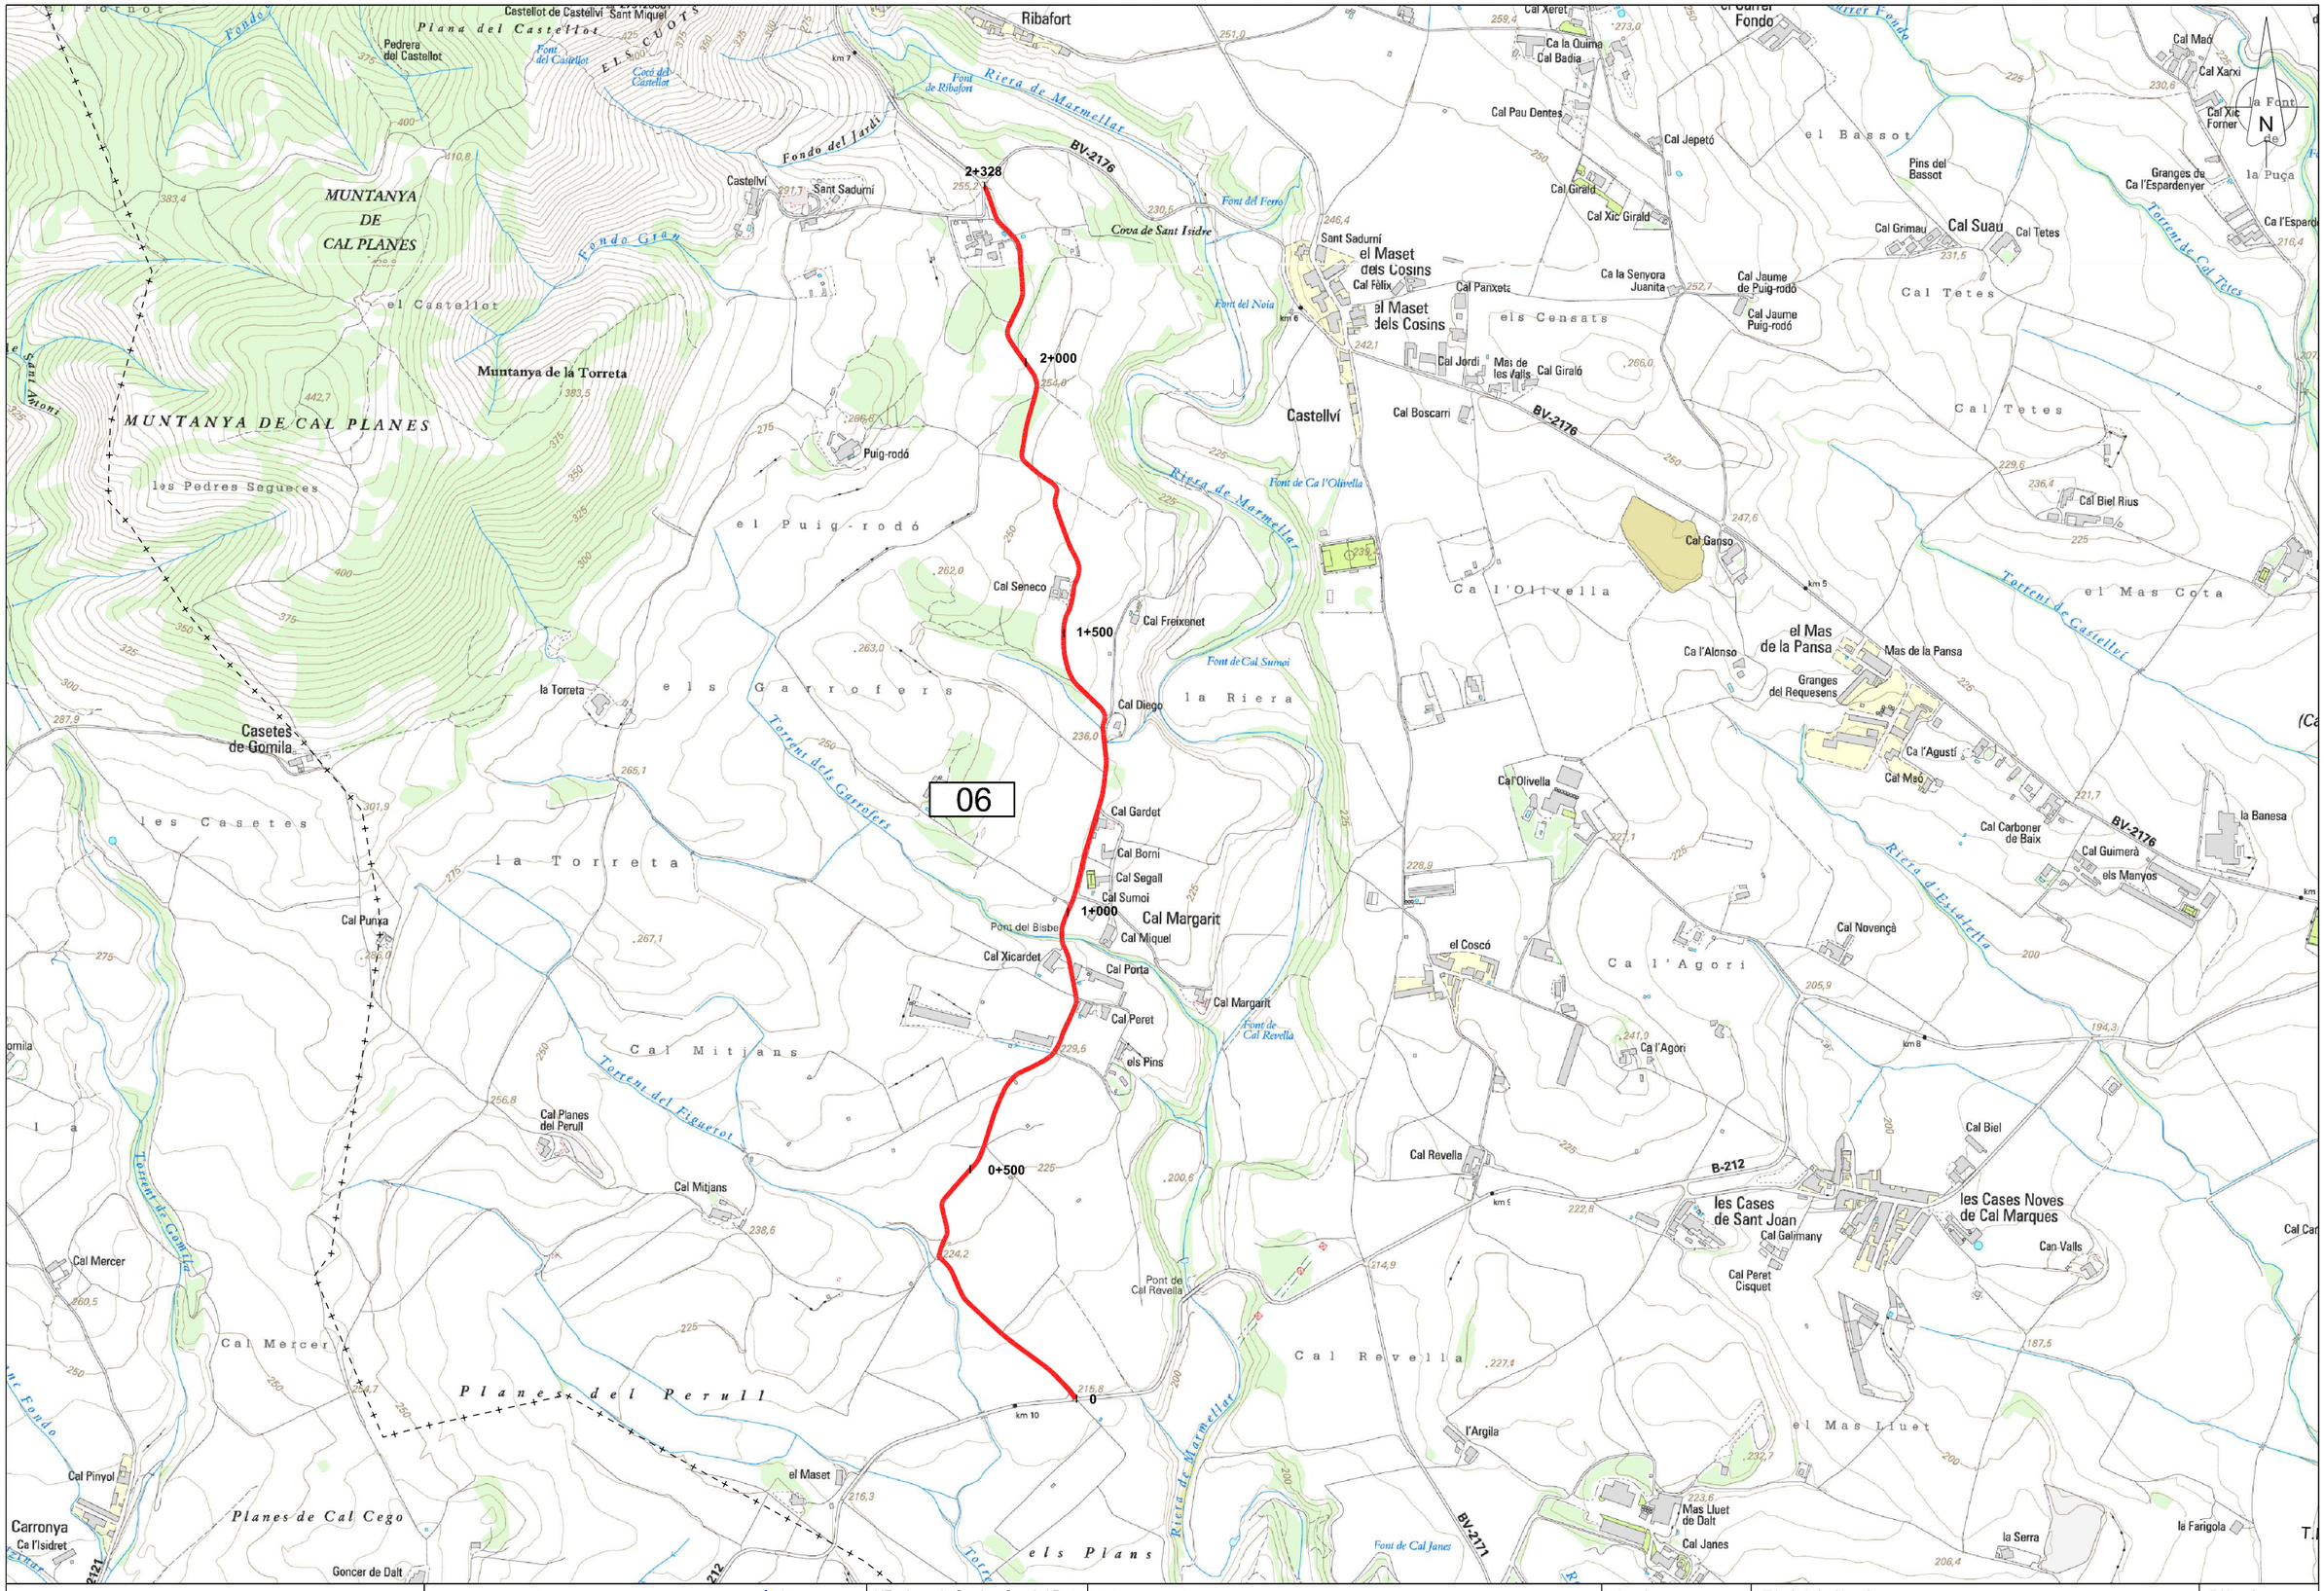

Diputació Barcelona | Àrea d'Infraestructures, Urbanisme i Habitatge	Direcció de l'estudi Valentín Aceña Ramos Cap de l'Oficina Tècnica de Planificació i Actuació en Infraestructures Marta Hernández Gervilla Eng.Agrònoma	L'Enginyer de Camins, Canals i Ports Redactor de l'estudi Signat: Xavier Abadia Pérez	Títol de l'estudi INVENTARI DE CAMINS D'INTERÈS TERRITORIAL DE LA COMARCA DEL ALT PENEDÈS	Codi 3779PL01	Títol del plànol PLANTA GENERAL CAMÍ 06 Escala A-3 1 / 10.000 A-1 1 / 5.000 Data JUNY 2014

Plànol
P6

Full
1 de 1



PK 0+000



PK 0+500



PK 1+100



PK 2+000



PK 2+327