
DADES IDENTIFICATIVES

Codi	Nom del camí
43	Camí del Pla

Extrem i topònim inicial	Extrem i topònim final
Població	Carretera
C/ Vilafranca de Sant Pere de Riudebitlles	BV-2153

SITUACIÓ

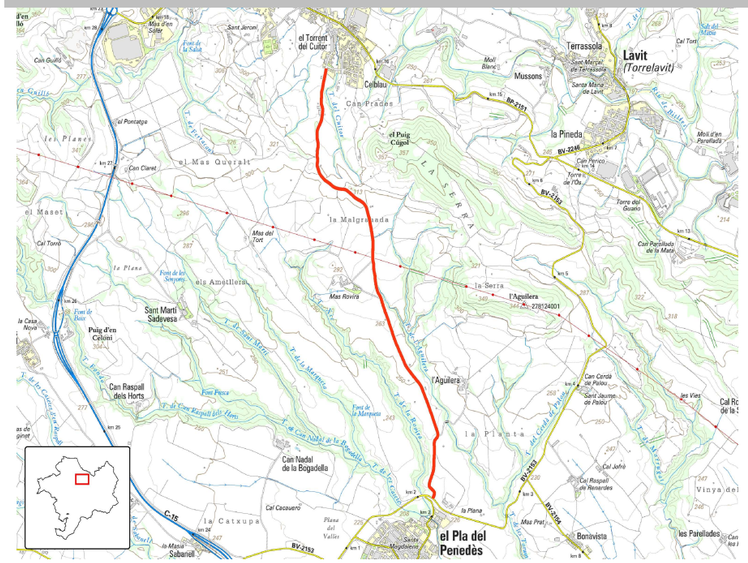

Municipis:

Sant Pere de Riudebitlles, Torrelavit i el Pla del Penedès

Longitud: 3311

Amplada mitjana: 4,02 m

Drenatge: ☑

Paviment: ☑

Estructures: ☑

DADES GENERALS

ESTAT DE CONSERVACIÓ

General:	Acceptable
Accessibilitat inicial:	Regular
Accessibilitat final:	Bon estat
Drenatge:	Bon estat
Ferm:	Regular

DADES FUNCIONALS

Classificació funcional:	B
Tipologia del camí:	Camí rural
Regulació de circulació:	Cap
Restricions:	Cap

PUNTS CRÍTICS

Núm. insuficiències estabilitat:	0
Núm. irregularitats:	0
Núm. insuficiències drenatge:	12
Núm. rampes:	0
Núm. pendents:	0
Núm. corbes sense visibilitat:	2
Núm. estretaments:	0

ALTRES DADES

Tipus de drenatge:	Obra fàbrica, cunetes, embornal i reixa transv.
Tipus de ferm:	Aglomerat i tot-ú
Coincidència de llera:	Sí
Núm. accessos:	42
Núm. estructures:	10
Núm. objectes drenatge:	26
Núm. senyals:	22

DESCRIPCIÓ I OBSERVACIONS

Camí rural que comunica Sant Pere de Riudebitlles amb la carretera BV-2153 (a l'alçada del PK 2+000, a tocar del nucli del Pla del Penedès). Presenta una plataforma diferenciada en dos grans trams. El primer, fins al PK 1+544, de ferm de capa de rodadura de tot-ú amb un estat regular a causa d'afectacions produïdes per l'erosió i amb una amplada majoritària de 3 metres. El segon Presenta una plataforma amb ferm aglomerat en bon estat i amb amplades que varien entre el 4'5 i els 5'5 metres.

FOTOGRAFIA



INVENTARI D'ELEMENTS

AFECTACIONS

PK:		Tipologia	Estat	Material	Marge	Metres	Observacions
39	54	Xaragalls					
104	121	Xaragalls					
321	324	Xaragalls			A		
502	526	Xaragalls			D		
535	564	Xaragalls			D		
568	587	Xaragalls					
617	631	Xaragalls					
636	670	Xaragalls					
1226	1263	Xaragalls					
1270	1320	Xaragalls					
1396	1411	Xaragalls			D		
1498	1513	Xaragalls					
3194	3194	Corba sense visibilitat			E		
3260	3260	Corba sense visibilitat			D		

AMPLADES

PK:		Tipologia	Estat	Material	Marge	Metres	Observacions
0	265					3,5	
265	350					4,5	
350	1544					3	
1544	2841					4,5	
2841	3311					5,5	

CAMÍ RAMADER

PK:		Tipologia	Estat	Material	Marge	Metres	Observacions
0	3311	No és part					Segons la cartografia disponible de camins ramaders del DAR (gener, 2014)

CLASSIFICACIÓ OPERATIVA

PK:		Tipologia	Estat	Material	Marge	Metres	Observacions
0	265	Secundari					
265	350	Primari					
350	1542	Terciari					
1542	3311	Primari					

DRENATGES

PK:		Tipologia	Estat	Material	Marge	Metres	Observacions
0	0	Reixa transversal			A		
62	100	Cuneta natural			E		
107	119	Cuneta natural			E		
285	297	Cuneta formigó			E		
359	515	Cuneta formigó			A		
562	573	Cuneta formigó			D		
651	728	Cuneta formigó			D		
1170	1215	Cuneta formigó			D		
1234	1388	Cuneta formigó			D		
1439	1538	Cuneta natural			D		
1551	1642	Cuneta formigó			D		
1650	1799	Cuneta formigó			D		
1804	1804	Embornal			A		
1809	1879	Cuneta formigó			D		
1880	2191	Cuneta formigó			D		
2201	2399	Cuneta natural			D		
2406	2447	Cuneta natural			D		
2447	2478	Cuneta formigó			D		
2479	2722	Cuneta natural			D		
2718	2792	Cuneta natural			E		
2722	2883	Cuneta formigó			D		
2792	2834	Cuneta formigó			E		
2878	3207	Cuneta formigó			E		
2893	3204	Cuneta formigó			D		
3211	3307	Cuneta formigó			E		
3240	3293	Cuneta formigó			D		

ELEMENTS DEL CAMÍ

PK:		Tipologia	Estat	Material	Marge	Metres	Observacions
0	3	Accés a edificació aïllada	Bon estat		E		Tancat amb porta

ELEMENTS DEL CAMÍ

PK:		Tipologia	Estat	Material	Marge	Metres	Observacions
8	23	Sobre-ample	Bon estat		E		Terra
55	70	Accés a edificació aïllada	Bon estat		D		Es pot usar amb sobreample
101	104	Passa-cunetes	Bon estat		E		
101	104	Accés a explotació	Bon estat		E		
134	171	Desmunt	Bon estat		D		
162	165	Accés a explotació	Mal estat		E		Terra
173	175	Accés a explotació	Mal estat		D		
176	215	Desmunt	Bon estat		D		
240	243	Accés a explotació	Acceptable		D		Tancat amb porta
247	248	Accés a edificació aïllada	Acceptable		D		Terra amb alguna cosa de vegetació
255	276	Desmunt	Bon estat		D		
290	295	Accés a edificació aïllada	Acceptable		D		Formigó
330	339	Sobre-ample	Bon estat		D		Terra
340	346	Accés a camí	Bon estat		D		Camí de terra que porta a explotacions
352	437	Desmunt	Bon estat		E		
359	448	Desmunt	Bon estat		D		
487	488	Accés a explotació	Acceptable		D		
556	558	Accés a explotació	Acceptable		D		
609	615	Accés a explotació	Acceptable		E		
610	613	Accés a camí	Acceptable		D		Terra
736	737	Accés a explotació	Bon estat		E		
740	742	Accés a camí	Acceptable		D		
785	788	Accés a explotació	Acceptable		D		
813	816	Accés a explotació	Bon estat		E		
843	846	Accés a explotació	Bon estat		D		
847	898	Desmunt	Bon estat		D		
904	906	Accés a explotació	Acceptable		D		
937	939	Accés a explotació	Acceptable		D		
939	941	Accés a camí	Acceptable		E		
946	1047	Biona	Bon estat		D		
946	1047	Terraplé	Bon estat		D		
987	1086	Desmunt	Bon estat		E		
1107	1111	Accés a explotació	Bon estat		E		
1165	1165	Accés a explotació	Bon estat		E		
1227	1230	Accés a explotació	Bon estat		E		
1276	1373	Desmunt	Bon estat		D		
1306	1310	Accés a explotació	Acceptable		E		
1392	1394	Accés a camí	Bon estat		E		Camí entre explotacions

ELEMENTS DEL CAMÍ

PK:		Tipologia	Estat	Material	Marge	Metres	Observacions
1393	1397	Accés a explotació	Acceptable		D		
1541	1550	Accés a grup d'edificacions	Bon estat		D		Mas Rovira. De aglomerat
1634	1641	Accés a explotació	Acceptable		E		
1778	1802	Sobre-ample	Bon estat		E		Tot un
1803	1805	Accés a edificació aïllada	Bon estat		D		Mas Rovira, de aglomerat
2088	2092	Accés a explotació	Acceptable		E		
2195	2198	Accés a explotació	Acceptable		D		
2309	2313	Accés a explotació	Bon estat		E		
2401	2404	Accés a explotació	Bon estat		D		Ocult amb vegetació
2401	2404	Passa-cunetes	Mal estat		D		Ocult amb vegetació
2653	2656	Accés a explotació	Bon estat		E		
2713	2721	Accés a explotació	Bon estat		D		
2850	2851	Accés a grup d'edificacions	Bon estat		E		Aglomerat. A l´Aguilera
2869	2873	Accés a explotació	Bon estat		E		
2890	2893	Accés a explotació	Acceptable		D		
2969	2974	Accés a explotació	Acceptable		E		
3003	3295	Desmunt	Bon estat		E		
3116	3119	Accés a explotació	Acceptable		D		
3305	3308	Accés a camí	Bon estat		A		Accès a carretera BV-2153

ESTRUCTURES

PK:		Tipologia	Estat	Material	Marge	Metres	Observacions
1385	1389	Pontó		Formigó			
1541	1549	Canó		Formigó			
1645	1651	Canó		Formigó			
1800	1800	Claveguera		Formigó			
1804	1804	Claveguera		Formigó			
1878	1878	Claveguera		Formigó			
2479	2479	Claveguera		Formigó			
3208	3208	Claveguera		Formigó			
3294	3294	Canó		Formigó			
3294	3294	Claveguera		Sense determinar			

FERM


PK:		Tipologia	Estat	Material	Marge	Metres	Observacions
0	1544	Capa de rodadura de tot-ú	Regular o Deficient				
1544	3311	Aglomerat	Bo				

PENDENT DEL CAMÍ

PK:		Tipologia	Estat	Material	Marge	Metres	Observacions
0	3311	Menor del 10%					

SENYALITZACIÓ

PK:	Tipologia	Estat	Material	Marge	Metres	Observacions
25	R-301			D		Prohibició: Velocitat màxima; 30
25	Info			D		Camí Rural
25	R-202			D		Restr. pas: Limitació de pes per eix; 20t
111	P-15b			D		Advertim: Gual; Atenció
356	P-17			D		Advertim: Estrenyiment de calçada; Atenció
609	Info			D		Informació de camins i masies
944	Info			E		Informació de camins i masies
1802	Info			D		Jean Leon Cargo
1802	Info			D		Jean Leon. Camions i autobussos
1802	Info			D		Sant Pere de Riudebtilles
1802	Info			D		Jean Leon
2307	Info			D		Vinya Le Havre. Jean Leon
2776	P-13a			D		Advertim: Corba perillosa cap a la dreta; Atenció
2963	P-13a			E		Advertim: Corba perillosa cap a la dreta; Atenció
3146	R-1			D		Prioritat: Cediu el pas; 100m
3285	Info			D		Millora del camí de Sant Pere de Riudebtilles al Pla del Penedès
3285	R-202			E		Restr. pas: Limitació de pes per eix; 20t
3285	Info			E		Camí Rural
3285	R-301			E		Prohibició: Velocitat màxima; 30
3296	R-2			D		Prioritat: Detenció obligatòria
3302	Info			E		Jean Leon
3303	Info			D		Jean Leon

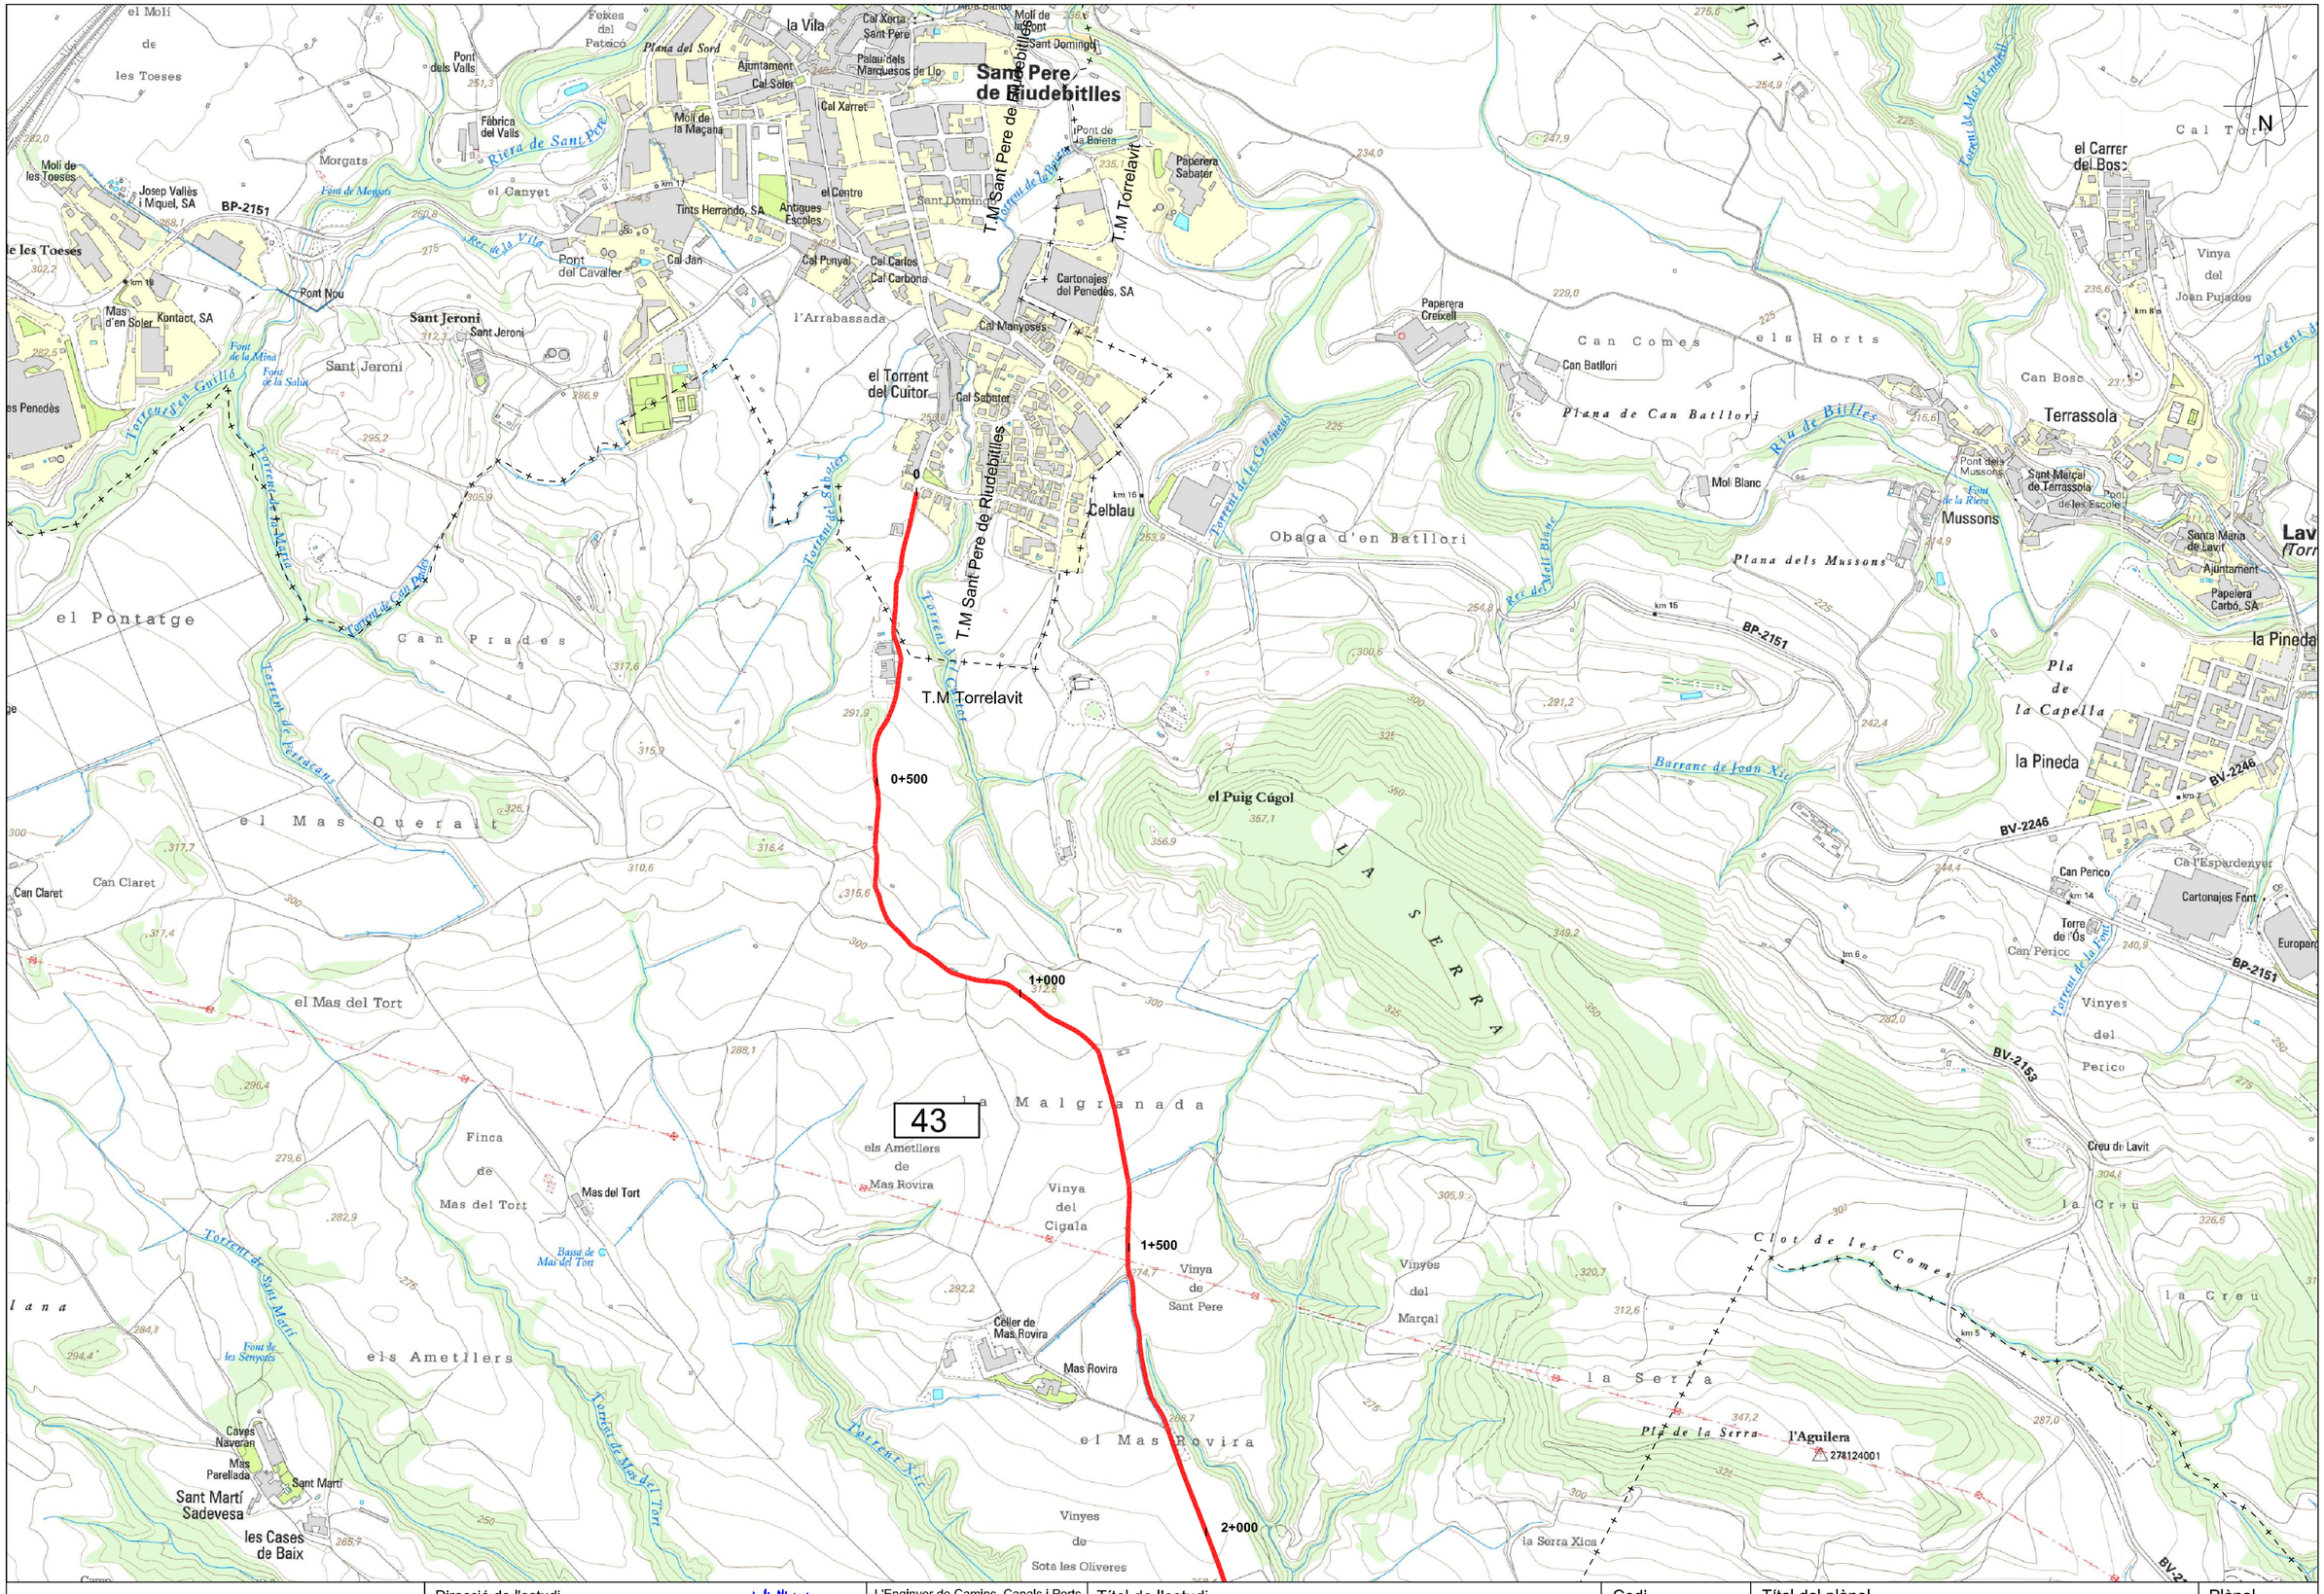

Diputació Barcelona | Àrea d'Infraestructures, Urbanisme i Habitatge	Direcció de l'estudi Valentín Aceña Ramos Cap de l'Oficina Tècnica de Planificació i Actuació en Infraestructures Marta Hernández Gervilla Eng.Agrònoma	L'Enginyer de Camins, Canals i Ports Redactor de l'estudi Signat: Xavier Abadia Pérez	Títol de l'estudi INVENTARI DE CAMINS D'INTERÈS TERRITORIAL DE LA COMARCA DEL ALT PENEDÈS	Codi 3779PL01	Títol del plànol PLANTA GENERAL CAMÍ 43 Escala A-3 1 / 10.000 A-1 1 / 5.000 Data JUNY 2014 Plànol P43 Full 1 de 2

43

1+500

2+000

2+500

3+000

3+311

N

Diputació Barcelona | Àrea d'Infraestructures, Urbanisme i Habitatge

Direcció de l'estudi

Valentín Aceña Ramos
Cap de l'Oficina Tècnica de Planificació i Actuació en Infraestructures

Marta Hernández Gervilla
Eng.Agrònoma

L'Enginyer de Camins, Canals i Ports
Redactor de l'estudi

Signat: Xavier Abadia Pérez

Títol de l'estudi

INVENTARI DE CAMINS D'INTERÈS TERRITORIAL DE LA COMARCA DEL ALT PENEDÈS

Codi

3779PL01

Títol del plànol

PLANTA GENERAL
CAMÍ 43

Escala
A-3 1 / 10.000
A-1 1 / 5.000

Data

JUNY 2014

Plànol

P43

Full

2 de 2



PK 0+000



PK 0+500



PK 1+200



PK 1+550



PK 2+700



PK 3+150



PK 3+300