
DADES IDENTIFICATIVES

Codi	Nom del camí
27	Camí de l'Ermita

Extrem i topònim inicial	Extrem i topònim final
Població	Casa aïllada o grup de cases
Sant Joan Samora	Ermita de Sant Joan

SITUACIÓ

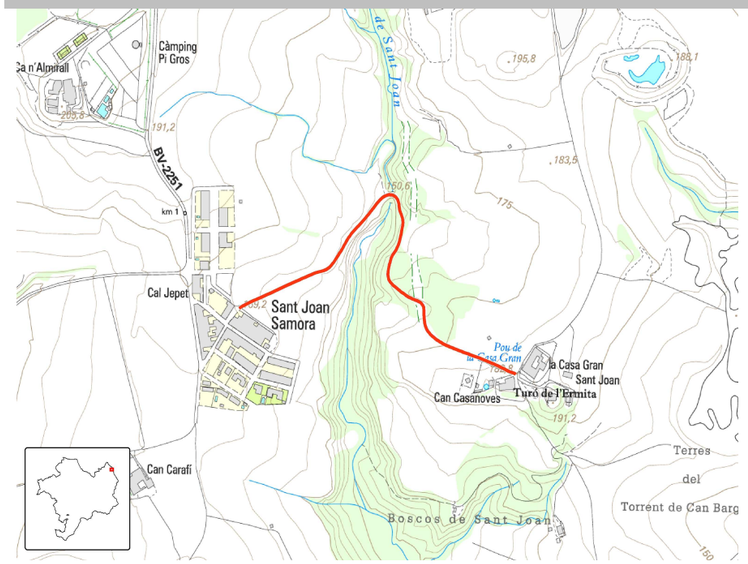

Municipis:

Sant Llorenç d'Hortons

Longitud:	792	
Amplada mitjana:	3,55	m
Drenatge:	☑	
Paviment:	☑	
Estructures:	☑	

DADES GENERALS

ESTAT DE CONSERVACIÓ

General:	Acceptable
Accessibilitat inicial:	Regular
Accessibilitat final:	Regular
Drenatge:	Acceptable
Ferm:	Regular

DADES FUNCIONALS

Classificació funcional:	B
Tipologia del camí:	Camí rural
Regulació de circulació:	Cap
Restricions:	Cap

PUNTS CRÍTICS

Núm. insuficiències estabilitat:	0
Núm. irregularitats:	0
Núm. insuficiències drenatge:	2
Núm. rampes:	7
Núm. pendents:	7
Núm. corbes sense visibilitat:	3
Núm. estretaments:	0

ALTRES DADES

Tipus de drenatge:	Obres de fàbrica i cuneta de formigó
Tipus de ferm:	Aglomerat i tot-ú
Coincidència de llera:	Sí
Núm. accessos:	5
Núm. estructures:	1
Núm. objectes drenatge:	2
Núm. senyals:	1

DESCRIPCIÓ I OBSERVACIONS

Camí de curt recorregut (menys de 800 metres) que uneix el nucli de Sant Joan Samora amb l'ermita de Sant Joan. Cal dir que, a part de la comunicació amb aquest punt d'interès, la importància d'aquest camí és la connexió amb el camí de St. Salvador a St. Esteve Sesrovires (PK 2+140, inventariat amb codi 21), que permet indirectament la comunicació amb fora de la comarca a través de la C-54. Els primers 350 metres presenta una plataforma d'aglomerat en bon estat i de 3'5 metres d'amplada. Passat aquest punt, el ferm passa a ser de capa de rodadura de tot-ú amb un estat de conservació regular i unes amplades que oscil·len entre els 3 i els 4 metres).

FOTOGRAFIA



INVENTARI D'ELEMENTS

AFECTACIONS

PK:		Tipologia	Estat	Material	Marge	Metres	Observacions
0	21	Pendent					
244	279	Pendent					
283	318	Pendent					
331	331	Corba sense visibilitat			D		
371	403	Xaragalls					
381	392	Rampa					
427	453	Xaragalls					
465	481	Pendent					
489	489	Corba sense visibilitat			E		
490	501	Rampa					
592	592	Corba sense visibilitat			E		
1231	1265	Rampa					
1324	1394	Rampa					
1779	1850	Rampa					
2200	2217	Rampa					
2225	2233	Pendent					
2323	2335	Pendent					
2358	2372	Pendent					
3135	3285	Rampa					

AMPLADES

PK:		Tipologia	Estat	Material	Marge	Metres	Observacions
0	379					3,5	
379	622					4	
622	792					3	

CAMÍ RAMADER

PK:		Tipologia	Estat	Material	Marge	Metres	Observacions
0	792	No és part					Segons la cartografia disponible de camins ramaders del DAR (gener, 2014)

CLASSIFICACIÓ OPERATIVA

PK:		Tipologia	Estat	Material	Marge	Metres	Observacions
0	380	Terciari					
380	622	Primari					
622	792	Secundari					

DRENATGES

PK:		Tipologia	Estat	Material	Marge	Metres	Observacions
150	234	Cuneta formigó			E		
497	553	Cuneta formigó			D		

ELEMENTS DEL CAMÍ

PK:		Tipologia	Estat	Material	Marge	Metres	Observacions
0	6	Accés a grup d'edificacions	Bon estat		D		Sant Joan Samora
344	350	Biona	Bon estat		D		
344	349	Biona	Bon estat		E		
362	385	Mur de contenció	Acceptable		E		
574	585	Sobre-ample	Acceptable		E		Gravilla
615	617	Accés a explotació	Acceptable		D		
701	704	Accés a explotació	Acceptable		D		
722	726	Accés a explotació	Mal estat		D		
724	724	Cadena	Bon estat		D		
784	791	Biona	Bon estat		D		
2136	2142	Accés a camí	Bon estat		A		Accés a camí 21

ESTRUCTURES

PK:		Tipologia	Estat	Material	Marge	Metres	Observacions
345	349	Pontó		Formigó			

FERM

PK:		Tipologia	Estat	Material	Marge	Metres	Observacions
0	355	Aglomerat	Bo				
355	792	Capa de rodadura de tot-ú	Regular o Deficient				

PENDENT DEL CAMÍ


PK:		Tipologia	Estat	Material	Marge	Metres	Observacions
0	21	Entre el 10% i el 20%					

PENDENT DEL CAMÍ

PK:		Tipologia	Estat	Material	Marge	Metres	Observacions
21	283	Menor del 10%					
283	318	Entre el 10% i el 20%					
318	381	Menor del 10%					
381	392	Entre el 10% i el 20%					
392	490	Menor del 10%					
490	501	Entre el 10% i el 20%					
501	792	Menor del 10%					

SENYALITZACIÓ

PK:		Tipologia	Estat	Material	Marge	Metres	Observacions
10		Info			D		Àrea privada de Caça

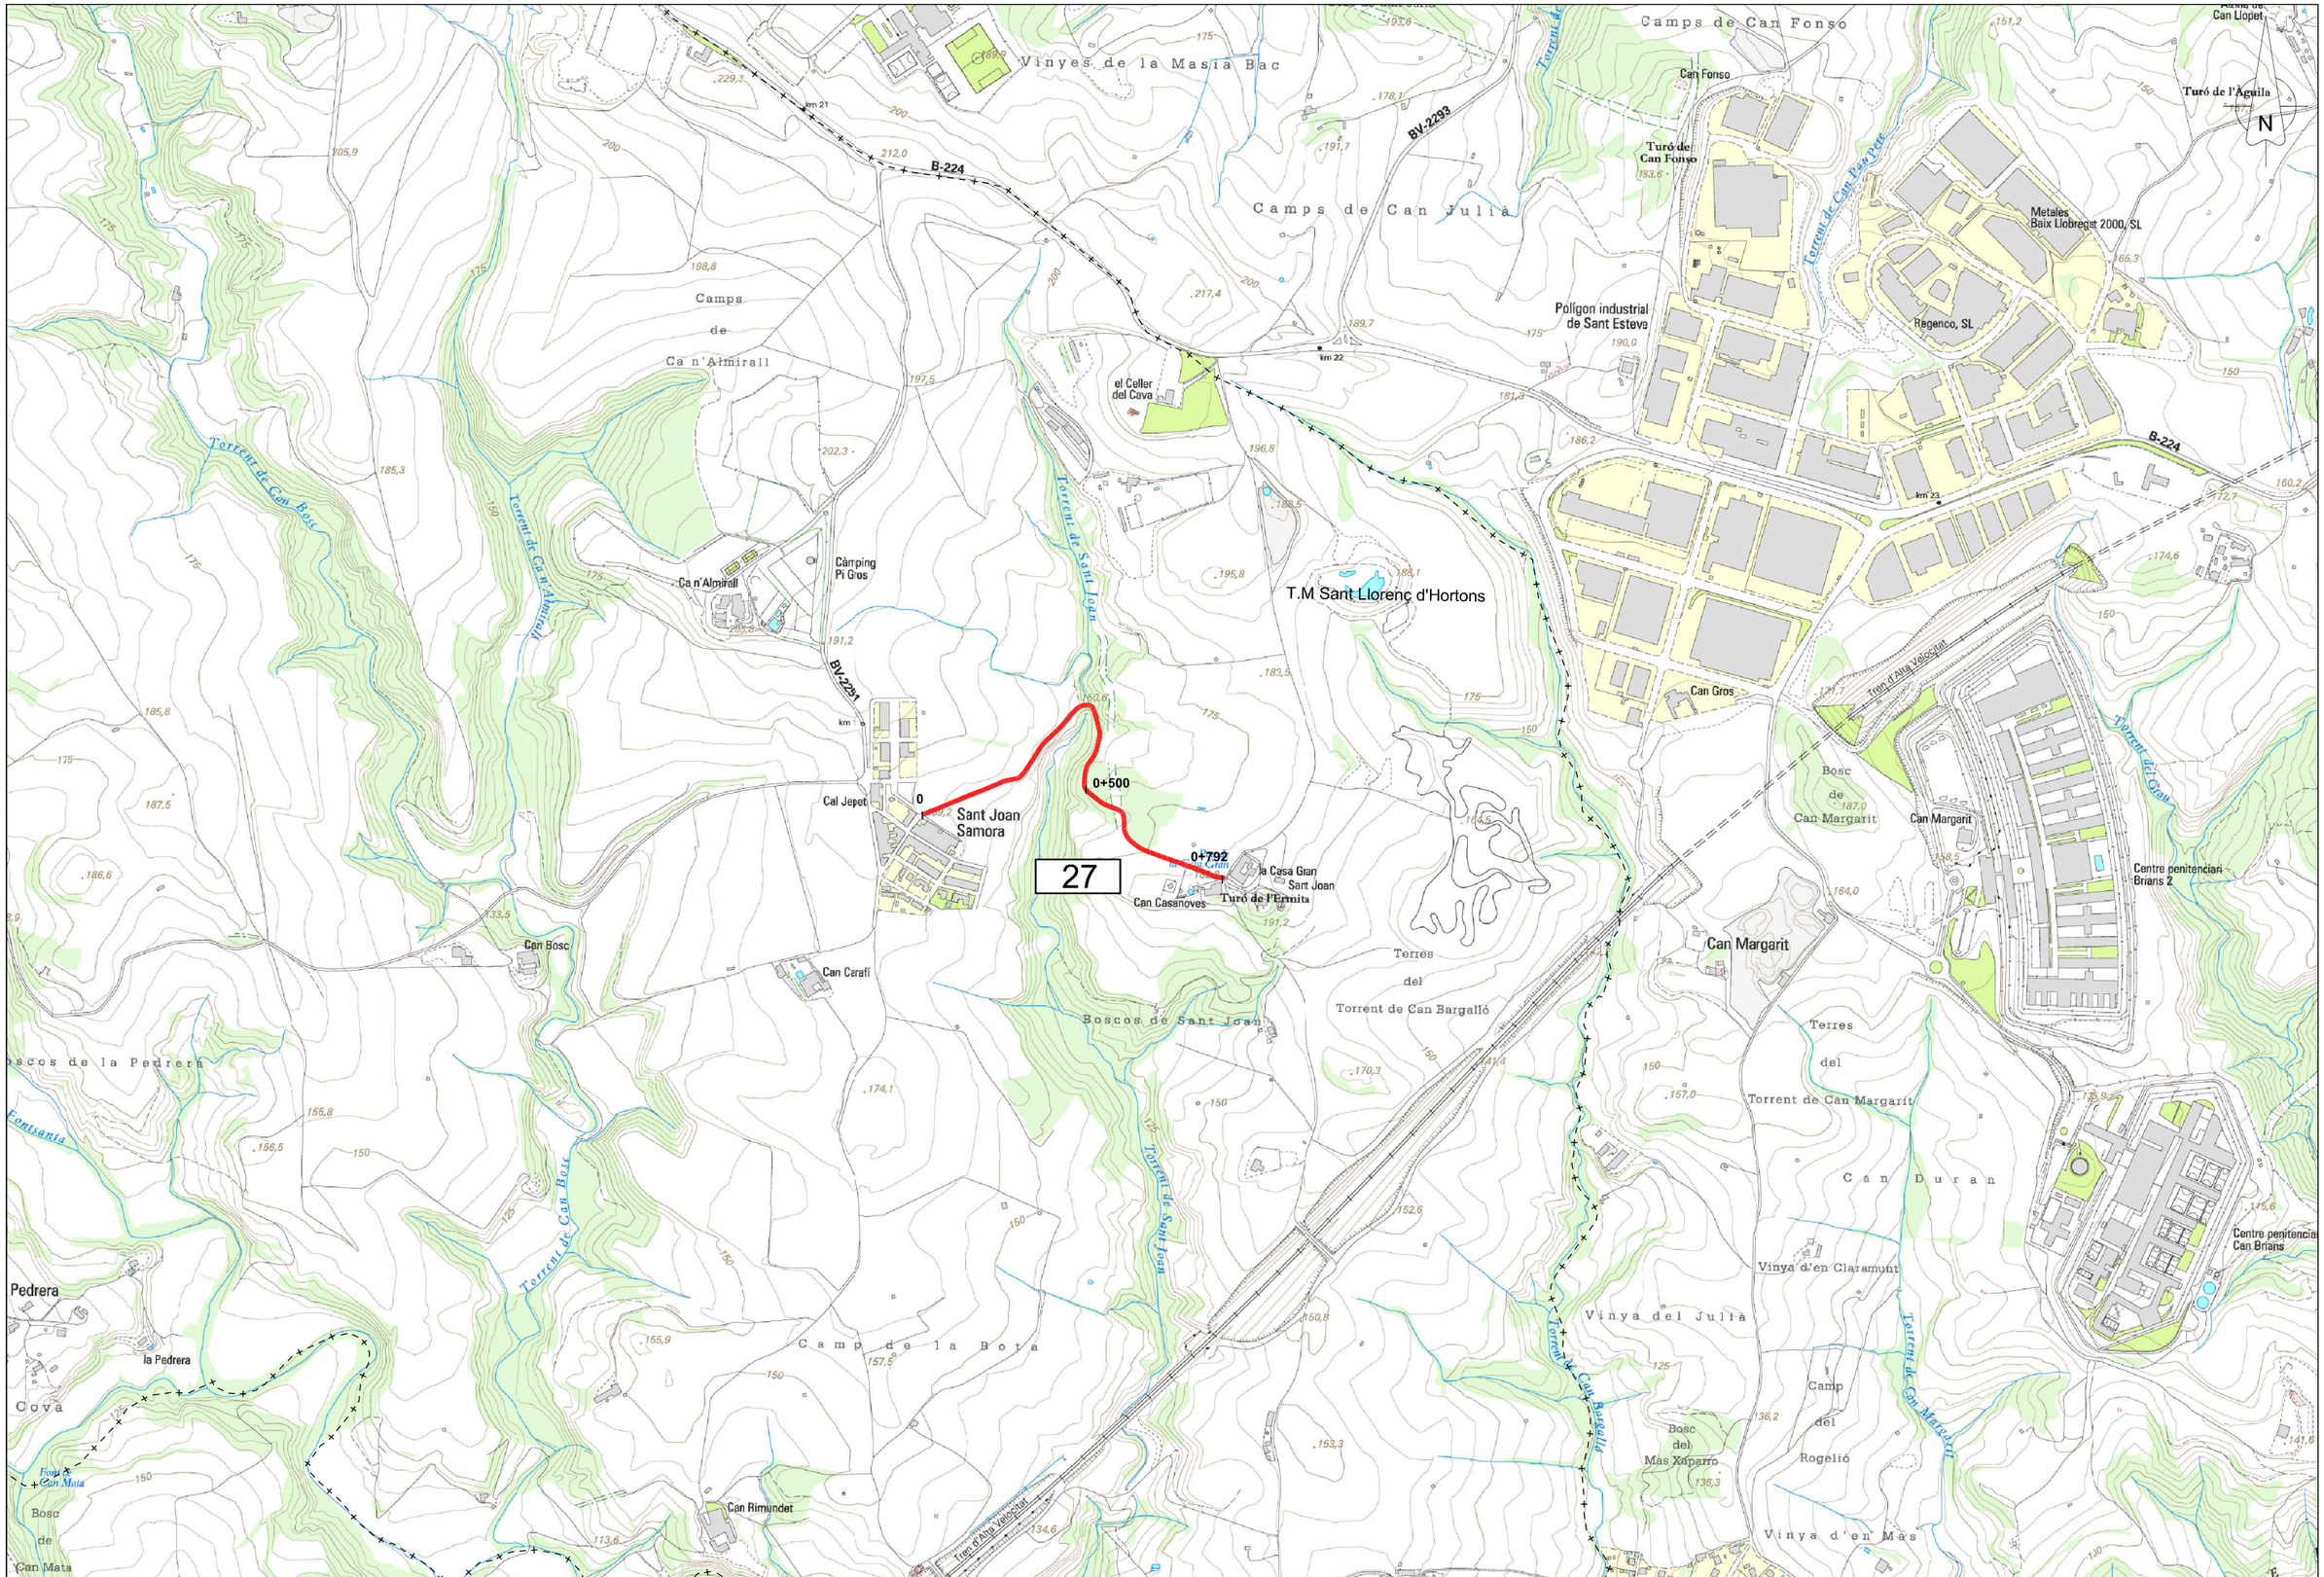

Diputació Barcelona | Àrea d'Infraestructures, Urbanisme i Habitatge

Direcció de l'estudi

Valentín Aceña Ramos
Cap de l'Oficina Tècnica de Planificació i Actuació en Infraestructures

Marta Hernández Gervilla
Eng.Agrònoma

L'Enginyer de Camins, Canals i Ports
Redactor de l'estudi

Signat: Xavier Abadia Pérez

Títol de l'estudi

INVENTARI DE CAMINS D'INTERÈS TERRITORIAL DE LA COMARCA DEL ALT PENEDÈS

Codi

3779PL01

Títol del plànol

PLANTA GENERAL
CAMÍ 27

Plànol

P27

Escala

A-3 1 / 10.000
A-1 1 / 5.000

Data

JUNY 2014

Full

1 de 1



PK 0+000



PK 0+330



PK 0+790