
DADES IDENTIFICATIVES

Codi	Nom del camí
15	Camí de Pedrers

Extrem i topònim inicial	Extrem i topònim final
Població	Carretera
La Múnia	BV-2128

SITUACIÓ

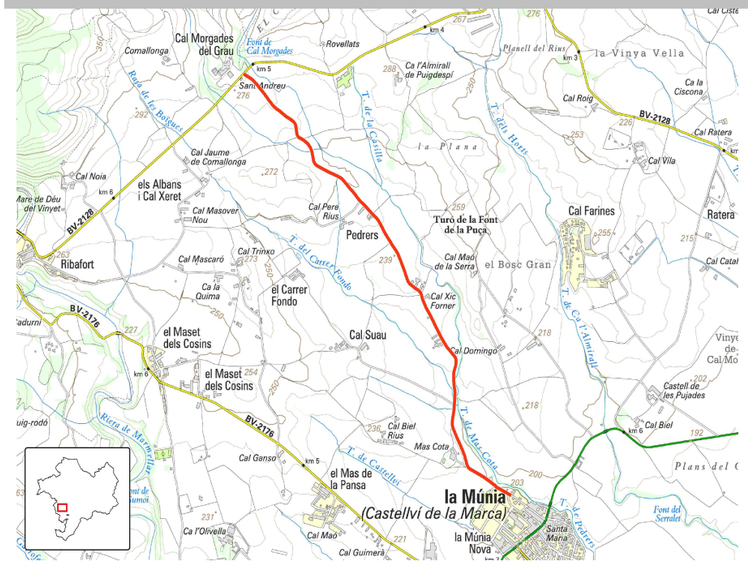

Municipis:

Castellví de la Marca

Longitud: 2688

Amplada mitjana: 3,28 m

Drenatge: ☑

Paviment: ☑

Estructures: ☑

DADES GENERALS

ESTAT DE CONSERVACIÓ

General:	Acceptable
Accessibilitat inicial:	Bon estat
Accessibilitat final:	Regular
Drenatge:	Acceptable
Ferm:	Regular

DADES FUNCIONALS

Classificació funcional:	B
Tipologia del camí:	Camí rural
Regulació de circulació:	Cap
Restricions:	Cap

PUNTS CRÍTICS

Núm. insuficiències estabilitat:	0
Núm. irregularitats:	1
Núm. insuficiències drenatge:	0
Núm. rampes:	0
Núm. pendents:	0
Núm. corbes sense visibilitat:	0
Núm. estretaments:	0

ALTRES DADES

Tipus de drenatge:	Obres de fàbrica i cuneta natural i de formigó
Tipus de ferm:	Aglomerat
Coincidència de llera:	No
Núm. accessos:	40
Núm. estructures:	2
Núm. objectes drenatge:	8
Núm. senyals:	5

DESCRIPCIÓ I OBSERVACIONS

És un camí rural que comunica el nucli de La Múnia (Castellvi de la Marca) amb la carretera BV-2128 (a l'alçada de Cal Morgades, PK 5+000). Presenta una plataforma amb ferm aglomerat amb estats de conservació diferents segons el tram i amb una amplada majoritàriament de 3 metres.

FOTOGRAFIA



INVENTARI D'ELEMENTS

AFECTACIONS

PK:		Tipologia	Estat	Material	Marge	Metres	Observacions
150	150	Irregularitats i erosions en el paviment			E		
585	593	Falta Biona			E		Hi ha pivots

AMPLADES

PK:		Tipologia	Estat	Material	Marge	Metres	Observacions
0	58					9	
58	852					3,5	
852	2688					3	

CAMÍ RAMADER

PK:		Tipologia	Estat	Material	Marge	Metres	Observacions
0	2688	No és part					Segons la cartografia disponible de camins ramaders del DAR (gener, 2014)

CLASSIFICACIÓ OPERATIVA

PK:		Tipologia	Estat	Material	Marge	Metres	Observacions
0	2688	Terciari					

DRENATGES

PK:		Tipologia	Estat	Material	Marge	Metres	Observacions
100	141	Cuneta natural			E		
153	226	Cuneta natural			E		
685	789	Cuneta natural			E		
691	698	Cuneta formigó			D		
890	905	Cuneta formigó			D		
911	933	Cuneta formigó			D		
1202	1215	Cuneta natural			D		

DRENATGES

PK:		Tipologia	Estat	Material	Marge	Metres	Observacions
1633	1646	Cuneta natural			E		

ELEMENTS DEL CAMÍ

PK:		Tipologia	Estat	Material	Marge	Metres	Observacions
39	42	Accés a camí	Bon estat		E		
89	94	Accés a camí	Bon estat		E		Aglomerat
143	153	Passa-cunetes	Mal estat		E		Molta vegetació
262	265	Accés a explotació	Acceptable		E		Terra
278	280	Accés a edificació aïllada	Bon estat		E		Aglomerat a Masia Mas Cota
493	494	Accés a camí	Mal estat		E		Terra i vegetació
597	600	Accés a camí	Bon estat		E		
617	643	Biona	Bon estat		D		
661	679	Sobre-ample	Bon estat		D		Terra
683	685	Accés a camí	Mal estat		D		Formigonat amb irregularitats Formigonat amb irregularitats Formigonat amb irregularitats
897	899	Accés a camí	Acceptable		E		Terra
907	911	Passa-cunetes	Acceptable		D		
918	923	Accés a edificació aïllada	Acceptable		E		Formigó. a Ca l´Espardenyer
933	936	Accés a edificació aïllada	Mal estat		E		Tancat amb tanca en males condicions
961	966	Accés a edificació aïllada	Mal estat		E		Ple de vegetació
963	963	Cadena	Acceptable		E		
988	992	Accés a explotació	Mal estat		E		Amb vegetació
1010	1014	Accés a explotació	Mal estat		E		Amb molta vegetació
1030	1033	Accés a camí	Acceptable		E		Accés de formigó i amb vegetació després
1034	1037	Accés a edificació aïllada	Bon estat		E		Tancat amb porta metàl·lica. Accés a Granges de Ca l´Espardenyer
1155	1162	Accés a edificació aïllada	Bon estat		D		Cal Xic Forner
1174	1199	Sobre-ample	Bon estat		D		Formigó
1195	1196	Accés a camí	Acceptable		D		Amb vegetació en el centre de la plataforma
1201	1211	Accés a explotació	Mal estat		E		
1220	1222	Accés a edificació aïllada	Acceptable		D		Formigó
1223	1248	Mur de contenció	Acceptable		D		
1252	1256	Accés a edificació aïllada	Bon estat		D		De pedra a Cal Maó
1329	1370	Desmunt	Bon estat		E		
1371	1417	Desmunt	Bon estat		E		
1455	1468	Sobre-ample	Acceptable		E		Terra
1505	1507	Accés a camí	Mal estat		E		Amb molta vegetació

ELEMENTS DEL CAMÍ

PK:		Tipologia	Estat	Material	Marge	Metres	Observacions
1582	1584	Accés a explotació	Acceptable		D		De terra amb vegetació
1627	1631	Accés a explotació	Acceptable		E		Terra
1655	1658	Accés a edificació aïllada	Bon estat		E		Formigó a Cal Cames
1667	1669	Accés a camí	Acceptable		D		Terra amb vegetació
1714	1719	Accés a edificació aïllada	Bon estat		E		Formigó a Cal Baió
1762	1765	Accés a camí	Bon estat		E		Aglomerat
1788	1939	Desmunt	Bon estat		D		
1937	1941	Accés a explotació	Acceptable		E		Terra
1944	1952	Accés a explotació	Acceptable		D		Terra
1956	1960	Accés a explotació	Acceptable		E		Terra
1978	2078	Desmunt	Bon estat		E		
2078	2080	Accés a explotació	Mal estat		E		Terra amb desnivell i irregularitats
2217	2219	Accés a camí	Acceptable		D		Terra
2235	2307	Desmunt	Acceptable		D		
2249	2327	Desmunt	Acceptable		E		
2310	2312	Accés a explotació	Acceptable		D		Terra
2317	2338	Desmunt	Bon estat		D		
2389	2392	Accés a camí	Acceptable		E		Terra
2395	2399	Accés a explotació	Mal estat		D		De terra amb desnivell a l'entrada
2506	2508	Accés a explotació	Acceptable		D		Terra
2506	2509	Accés a explotació	Acceptable		E		Terra
2536	2538	Accés a explotació	Acceptable		D		Terra
2607	2609	Accés a explotació	Mal estat		E		Amb vegetació
2635	2638	Accés a explotació	Acceptable		D		Terra
2671	2682	Desmunt	Acceptable		D		

ESTRUCTURES

PK:		Tipologia	Estat	Material	Marge	Metres	Observacions
588	591	Pontó		Formigó			
621	643	Pontó		Formigó			


FERM

PK:		Tipologia	Estat	Material	Marge	Metres	Observacions
0	2227	Aglomerat	Bo				
2227	2249	Formigonat	Regular o Deficient				
2249	2688	Aglomerat	Regular o Deficient				

PENDENT DEL CAMÍ

PK:		Tipologia	Estat	Material	Marge	Metres	Observacions
0	2688	Menor del 10%					

SENYALITZACIÓ						
PK:	**Tipologia**	**Estat**	**Material**	**Marge**	**Metres**	**Observacions**
286	Info			E		Masia Mas Cota
595	Info			D		Panel de anuncios per enganxar
1720	Info			E		Mirall
1768	Info			E		Caves Pere Rius
2683	Info			D		Informació de Masies

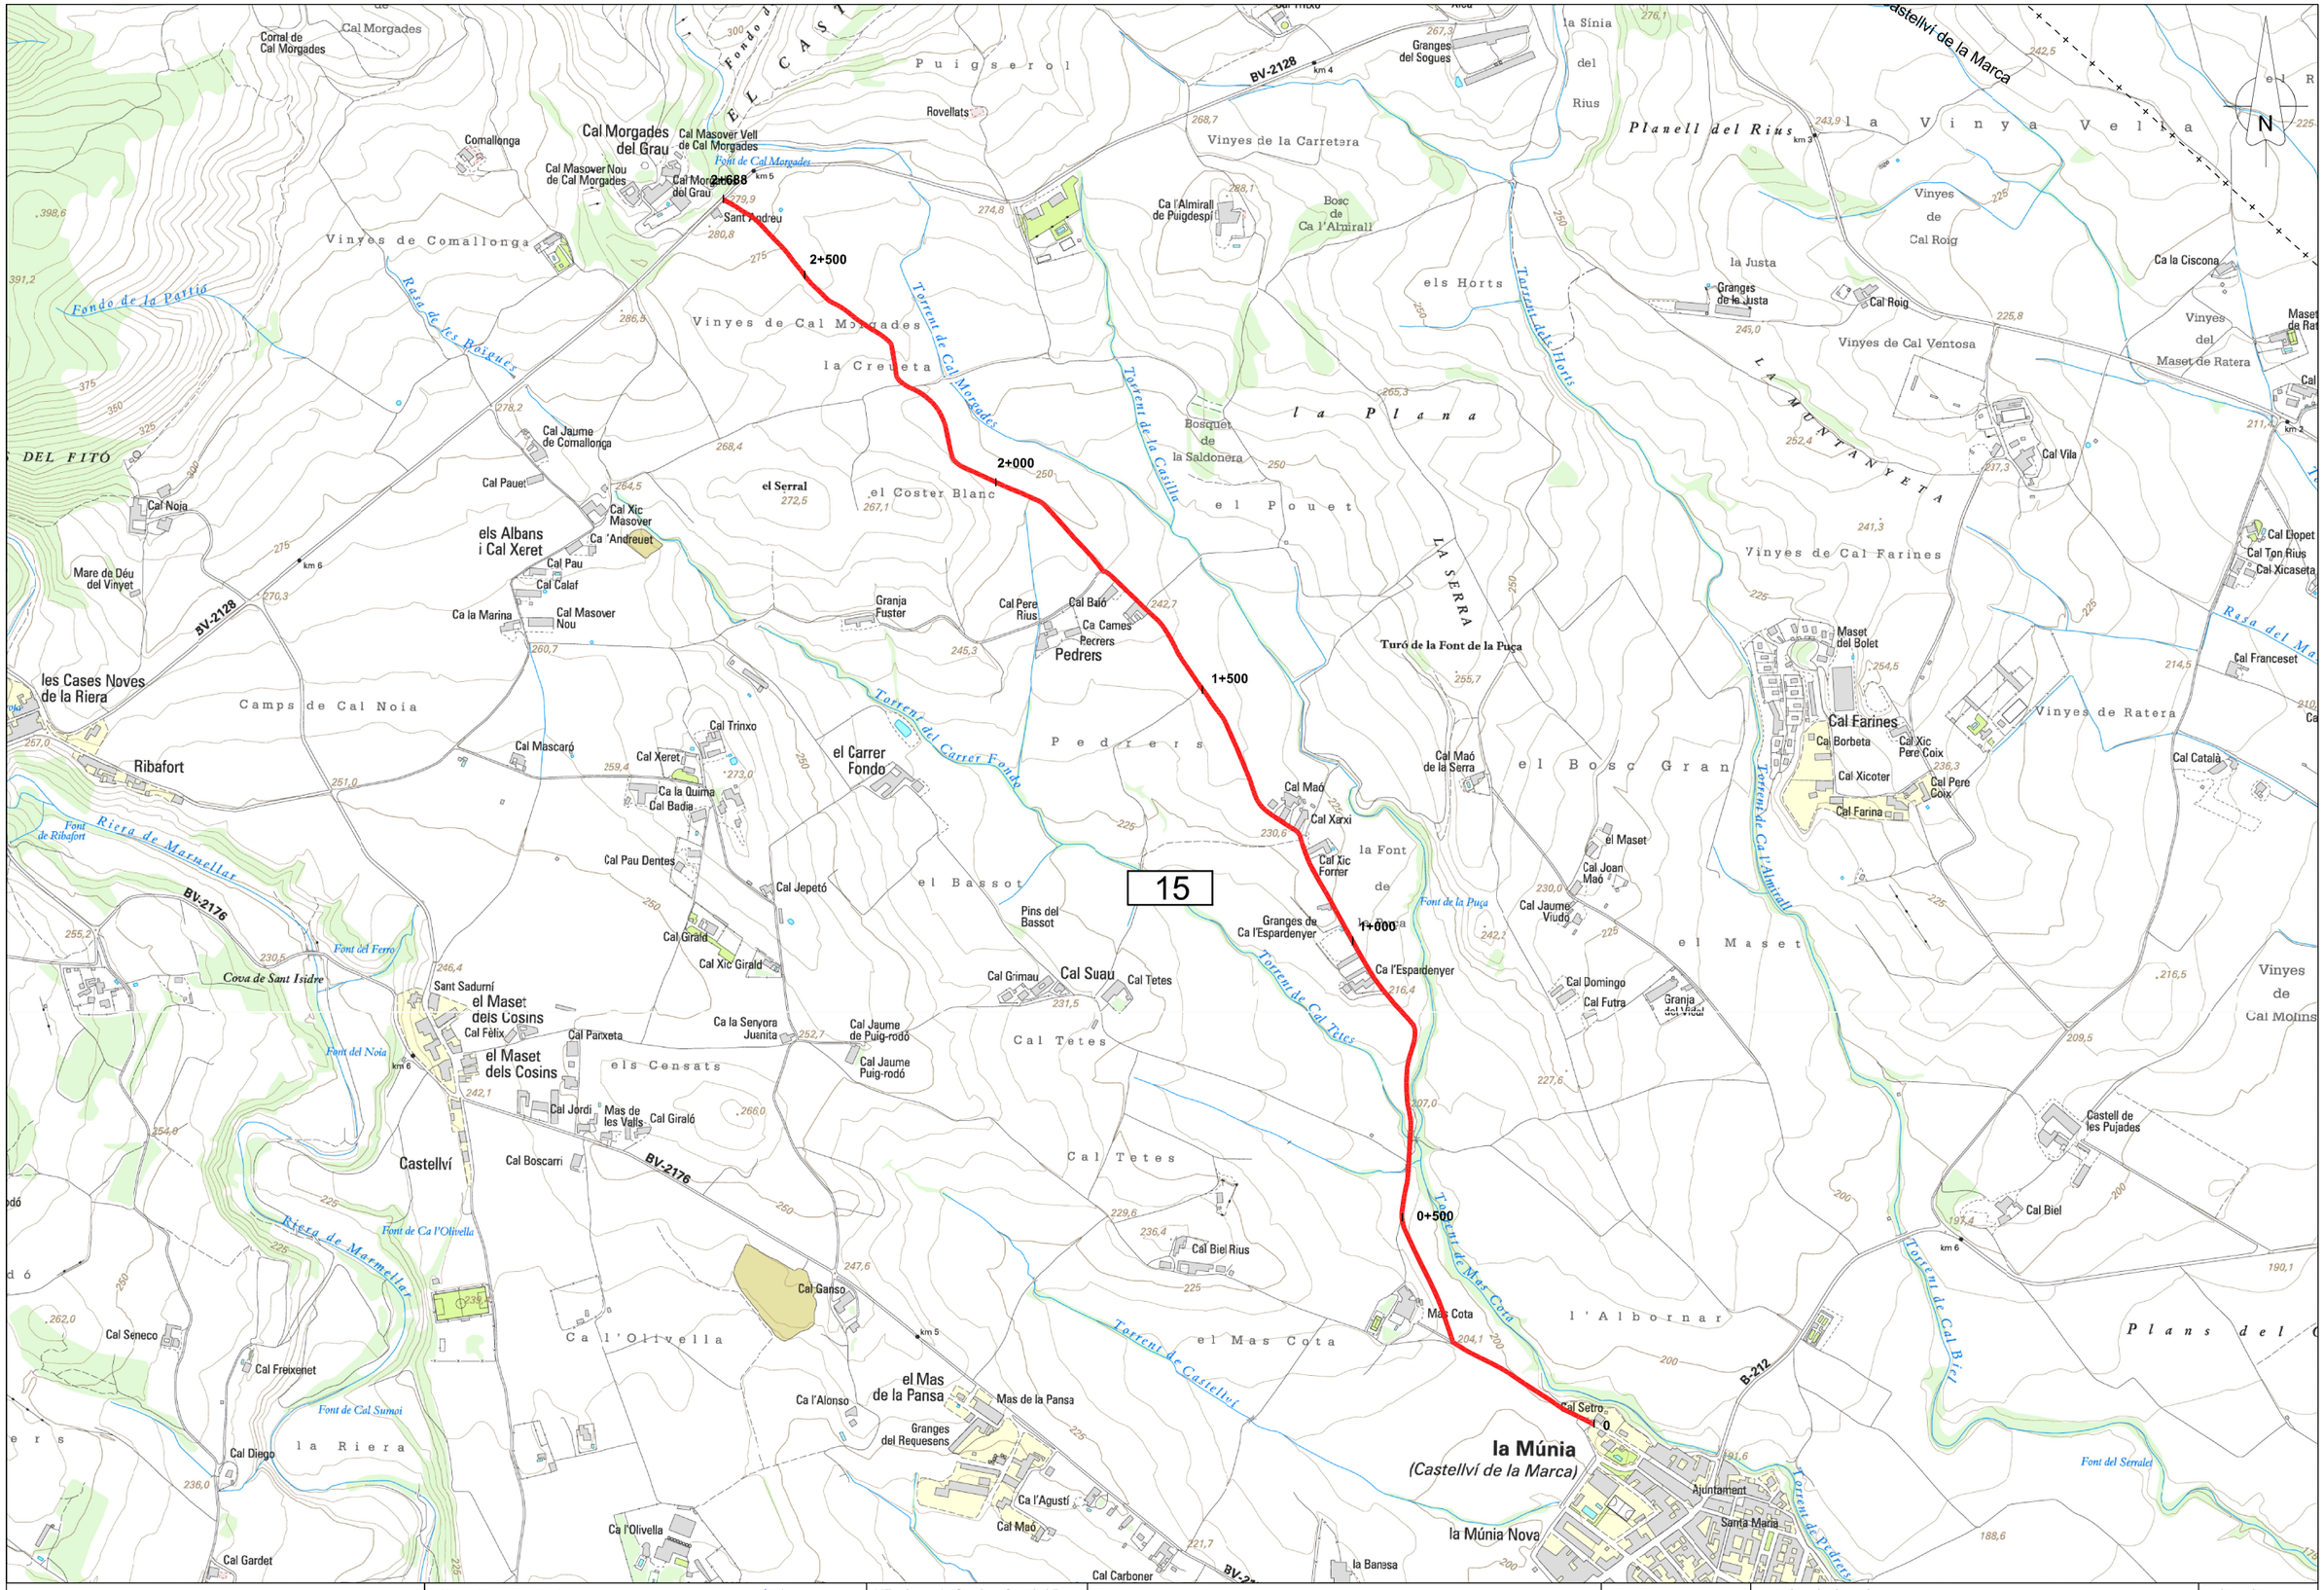

Diputació Barcelona | Àrea d'Infraestructures, Urbanisme i Habitatge	Direcció de l'estudi Valentín Aceña Ramos Cap de l'Oficina Tècnica de Planificació i Actuació en Infraestructures Marta Hernández Gervilla Eng.Agrònoma	L'Enginyer de Camins, Canals i Ports Redactor de l'estudi Signat: Xavier Abadia Pérez	Títol de l'estudi INVENTARI DE CAMINS D'INTERÈS TERRITORIAL DE LA COMARCA DEL ALT PENEDÈS	Codi 3779PL01	Títol del plànol PLANTA GENERAL CAMÍ 15 Escala A-3 1 / 10.000 A-1 1 / 5.000 Data JUNY 2014	Plànol P15 Full 1 de 1



PK 0+000



PK 0+600



PK 0+910



PK 2+000



PK 2+680