
DADES IDENTIFICATIVES

Codi	Nom del camí
34	Camí de la Noguera

Extrem i topònim inicial	Extrem i topònim final
Població	Carretera
Pont del Trull de Sant Pere de Riudebitlles	C-244 (Sant Quintí de Mediona)

SITUACIÓ

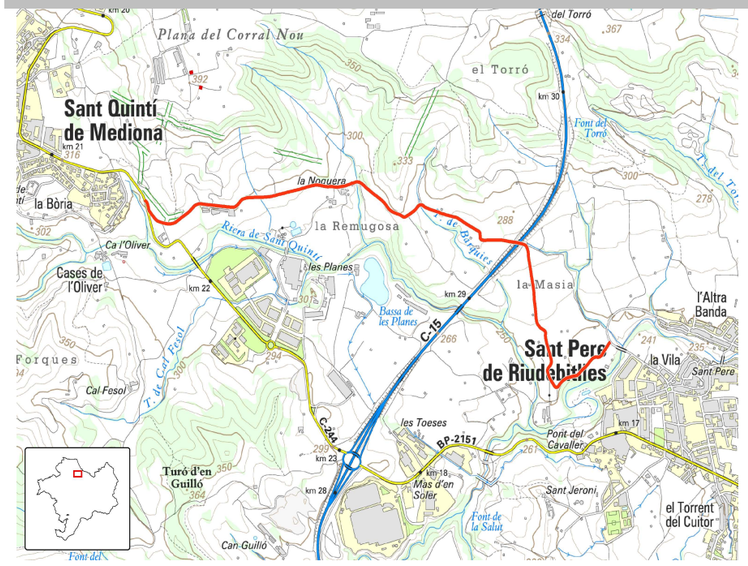

Municipis:

Sant Pere de Riudebitlles i Sant Quintí de Mediona

Longitud: 2891

Amplada mitjana: 3,04 m

Drenatge: ☑

Paviment: ☑

Estructures: ☑

DADES GENERALS

ESTAT DE CONSERVACIÓ

General:	Acceptable
Accessibilitat inicial:	Bon estat
Accessibilitat final:	Bon estat
Drenatge:	Bon estat
Ferm:	Regular

DADES FUNCIONALS

Classificació funcional:	B
Tipologia del camí:	Camí rural
Regulació de circulació:	Cap
Restricions:	Cap

PUNTS CRÍTICS

Núm. insuficiències estabilitat:	0
Núm. irregularitats:	2
Núm. insuficiències drenatge:	0
Núm. rampes:	2
Núm. pendents:	1
Núm. corbes sense visibilitat:	4
Núm. estretaments:	0

ALTRES DADES

Tipus de drenatge:	Obres de fàbrica i cuneta de formigó
Tipus de ferm:	Aglomerat
Coincidència de llera:	Sí
Núm. accessos:	38
Núm. estructures:	3
Núm. objectes drenatge:	4
Núm. senyals:	12

DESCRIPCIÓ I OBSERVACIONS

Camí rural que comunica Sant Pere de Riudebitlles (a l'alçada del Pont del Trull) amb Sant Quintí de Mediona, concretament al PK 21+500 de la carretera C-244. La plataforma combina ferms d'aglomerat i formigonat amb estats de conservació variable segons el tram i amb una amplada de 3 metres en la majoria del recorregut.

FOTOGRAFIA



INVENTARI D'ELEMENTS

AFECTACIONS

PK:		Tipologia	Estat	Material	Marge	Metres	Observacions
366	390	Irregularitat central					
369	401	Falta Biona			E		
417	424	Irregularitat central					
431	431	Corba sense visibilitat			E		
924	924	Corba sense visibilitat			E		
1135	1135	Corba sense visibilitat			D		
1463	1463	Corba sense visibilitat			E		
1502	1527	Rampa					
1640	1794	Falta Biona			E		
1769	1799	Pendent					
1865	1877	Rampa					
2295	2356	Falta Biona			E		

AMPLADES

PK:		Tipologia	Estat	Material	Marge	Metres	Observacions
0	940					3	
940	1020					4,5	
1020	2891					3	

CAMÍ RAMADER

PK:		Tipologia	Estat	Material	Marge	Metres	Observacions
0	2891	No és part					Segons la cartografia disponible de camins ramaders del DAR (gener, 2014)

CLASSIFICACIÓ OPERATIVA

PK:		Tipologia	Estat	Material	Marge	Metres	Observacions
0	940	Terciari					
940	1020	Primari					
1020	2891	Terciari					

DRENATGES

PK:		Tipologia	Estat	Material	Marge	Metres	Observacions
129	155	Cuneta natural			D		
160	214	Cuneta formigó			D		
950	994	Cuneta formigó			D		
1840	1937	Cuneta formigó			D		

ELEMENTS DEL CAMÍ

PK:		Tipologia	Estat	Material	Marge	Metres	Observacions
5	35	Desmunt	Bon estat		D		
47	85	Desmunt	Bon estat		D		
92	95	Accés a explotació	Acceptable		D		Terra
156	160	Passa-cunetes	Bon estat		D		
156	159	Accés a explotació	Mal estat		D		Vegetació i bastant pendent
159	210	Mur de contenció	Acceptable		D		
199	202	Accés a explotació	Bon estat		E		Tancat amb porta
226	229	Accés a explotació	Bon estat		D		Tancat amb porta
316	320	Accés a explotació	Bon estat		E		Entrada de formigó i terra després
332	402	Terraplé	Bon estat		E		
500	502	Accés a explotació	Acceptable		E		Terra
551	553	Accés a camí	Mal estat		E		Entrada estreta i amb un arbre en l'entrada
614	616	Accés a explotació	Acceptable		E		Terra
661	665	Accés a explotació	Acceptable		D		Terra i vegetació
756	759	Accés a explotació	Acceptable		D		Terra i vegetació
768	776	Sobre-ample	Acceptable		E		Terra
833	836	Accés a explotació	Acceptable		D		Terra
933	936	Accés a explotació	Acceptable		D		Terra
950	967	Sobre-ample	Bon estat		E		Terra
955	957	Accés a camí	Mal estat		E		Molta vegetació en el centre
994	1001	Passa-cunetes	Bon estat		D		
996	1000	Accés a camí	Bon estat		D		Terra
1004	1012	Sobre-ample	Acceptable		A		
1008	1011	Accés a camí	Bon estat		E		Terra
1147	1152	Accés a edificació aïllada	Bon estat		E		Tancat amb porta
1175	1180	Sobre-ample	Acceptable		D		Terra
1181	1182	Accés a explotació	Mal estat		D		Terra amb bastants irregularitats i vegetació

ELEMENTS DEL CAMÍ

PK:		Tipologia	Estat	Material	Marge	Metres	Observacions
1184	1298	Desmunt	Bon estat		D		
1304	1306	Desmunt	Acceptable		D		
1306	1309	Mur de contenció	Acceptable		D		
1310	1370	Desmunt	Bon estat		D		
1358	1374	Sobre-ample	Acceptable		E		
1450	1469	Desmunt	Bon estat		D		
1470	1472	Accés a camí	Mal estat		D		Terra amb bastant pendent a l'entrada
1480	1546	Desmunt	Acceptable		D		
1546	1547	Accés a explotació	Acceptable		E		Terra
1546	1549	Accés a camí	Mal estat		E		Terra i vegetació
1548	1551	Accés a explotació	Acceptable		D		Terra i pedres
1565	1567	Accés a camí	Mal estat		E		Vegetació i roderes de vehicles
1578	1697	Desmunt	Acceptable		D		
1632	1790	Terraplé	Bon estat		E		
1701	1702	Accés a explotació	Bon estat		D		Terra
1808	1809	Accés a explotació	Acceptable		E		Terra
1811	1814	Accés a camí	Acceptable		E		Terra
1814	1827	Sobre-ample	Acceptable		D		Terra
1835	1837	Accés a explotació	Acceptable		E		Terra
1847	1923	Desmunt	Acceptable		D		
1920	1921	Accés a camí	Mal estat		E		Terra vegetació i roderes de vehicles
1920	1937	Sobre-ample	Bon estat		E		Formigó
1931	1935	Accés a edificació aïllada	Bon estat		E		Formigó, tancat amb porta
1941	1943	Accés a camí	Acceptable		D		Terra
1950	2126	Desmunt	Bon estat		D		
2127	2171	Mur de contenció	Mal estat		D		Falten algunes peces del mur però el desmunt sembla estable.
2172	2205	Desmunt	Bon estat		D		
2210	2211	Accés a explotació	Bon estat		D		Terra
2213	2222	Mur de contenció	Mal estat		D		
2222	2409	Desmunt	Bon estat		D		
2272	2274	Accés a explotació	Bon estat		E		Baixada de formigó
2295	2363	Terraplé	Bon estat		E		
2363	2367	Accés a explotació	Acceptable		E		Baixada de tot un
2393	2407	Sobre-ample	Bon estat		E		Terra
2414	2416	Accés a explotació	Mal estat		D		Terra i bastant pendent
2443	2511	Desmunt	Bon estat		D		
2516	2517	Accés a explotació	Bon estat		D		Formigó

ELEMENTS DEL CAMÍ

PK:		Tipologia	Estat	Material	Marge	Metres	Observacions
2516	2550	Desmunt	Bon estat		D		
2566	2568	Accés a explotació	Bon estat		D		Tancat amb tanca
2569	2635	Mur de contenció	Bon estat		D		
2639	2669	Desmunt	Bon estat		D		
2676	2677	Accés a camí	Mal estat		D		Terra amb bastant vegetació
2758	2761	Accés a edificació aïllada	Mal estat		E		Formigó a la Passada
2760	2830	Desmunt	Bon estat		D		
2831	2868	Terraplé	Bon estat		E		amb tanca de fusta
2876	2888	Accés a camí	Bon estat		A		Accés a carretera C-244

ESTRUCTURES

PK:		Tipologia	Estat	Material	Marge	Metres	Observacions
970	986	Túnel		Sense determinar			
1476	1476	Canó		Sense determinar			
1840	1841	Canó		Sense determinar			

FERM


PK:		Tipologia	Estat	Material	Marge	Metres	Observacions
0	363	Aglomerat	Bo				
363	391	Formigonat	Regular o Deficient				
391	415	Formigonat	Bo				
415	427	Formigonat	Regular o Deficient				
427	583	Formigonat	Bo				
583	966	Aglomerat	Bo				
966	988	Formigonat	Bo				
988	1464	Aglomerat	Bo				
1464	1535	Formigonat	Bo				
1535	1758	Aglomerat	Bo				
1758	1885	Formigonat	Bo				
1885	2891	Aglomerat	Bo				

PENDENT DEL CAMÍ

PK:		Tipologia	Estat	Material	Marge	Metres	Observacions
0	1502	Menor del 10%					
1502	1528	Entre el 10% i el 20%					
1528	1769	Menor del 10%					
1769	1800	Entre el 10% i el 20%					
1800	1863	Menor del 10%					
1863	1878	Entre el 10% i el 20%					
1878	2891	Menor del 10%					

SENYALITZACIÓ

PK:	Tipologia	Estat	Material	Marge	Metres	Observacions
7	Info			D		CAMI DE LA NOGUERA. A Sant Quintí de Mediona
13	R-301			D		Prohibició: Velocitat màxima; 20
1131	P-13a			D		Advertim: Corba perillosa cap a la dreta
1210	P-13a			D		Advertim: Corba perillosa cap a la dreta
1302	Info			E		Àrea privada de Caça
2369	R-101			E		Proh. entr.:Entrada prohibida; Senyal Irregular dels propietaris de l'explotacioó Senyal irregular dels propietaris de l'explotació Senyal irregular dels propietaris de l'explotació Senyal irregular dels propietaris de l'explotació
2440	P-13b			D		Advertim: Corba perillosa cap a l'esquerra
2552	R-301			E		Prohibició: Velocitat màxima; 20
2867	R-301			E		Prohibició: Velocitat màxima; 20
2884	Info			D		Informació de camins
2885	Info			D		Obra de l´estació d´aloramente EA-39 del riu Mediona
2886	R-2			D		Prioritat: Detenció obligatòria

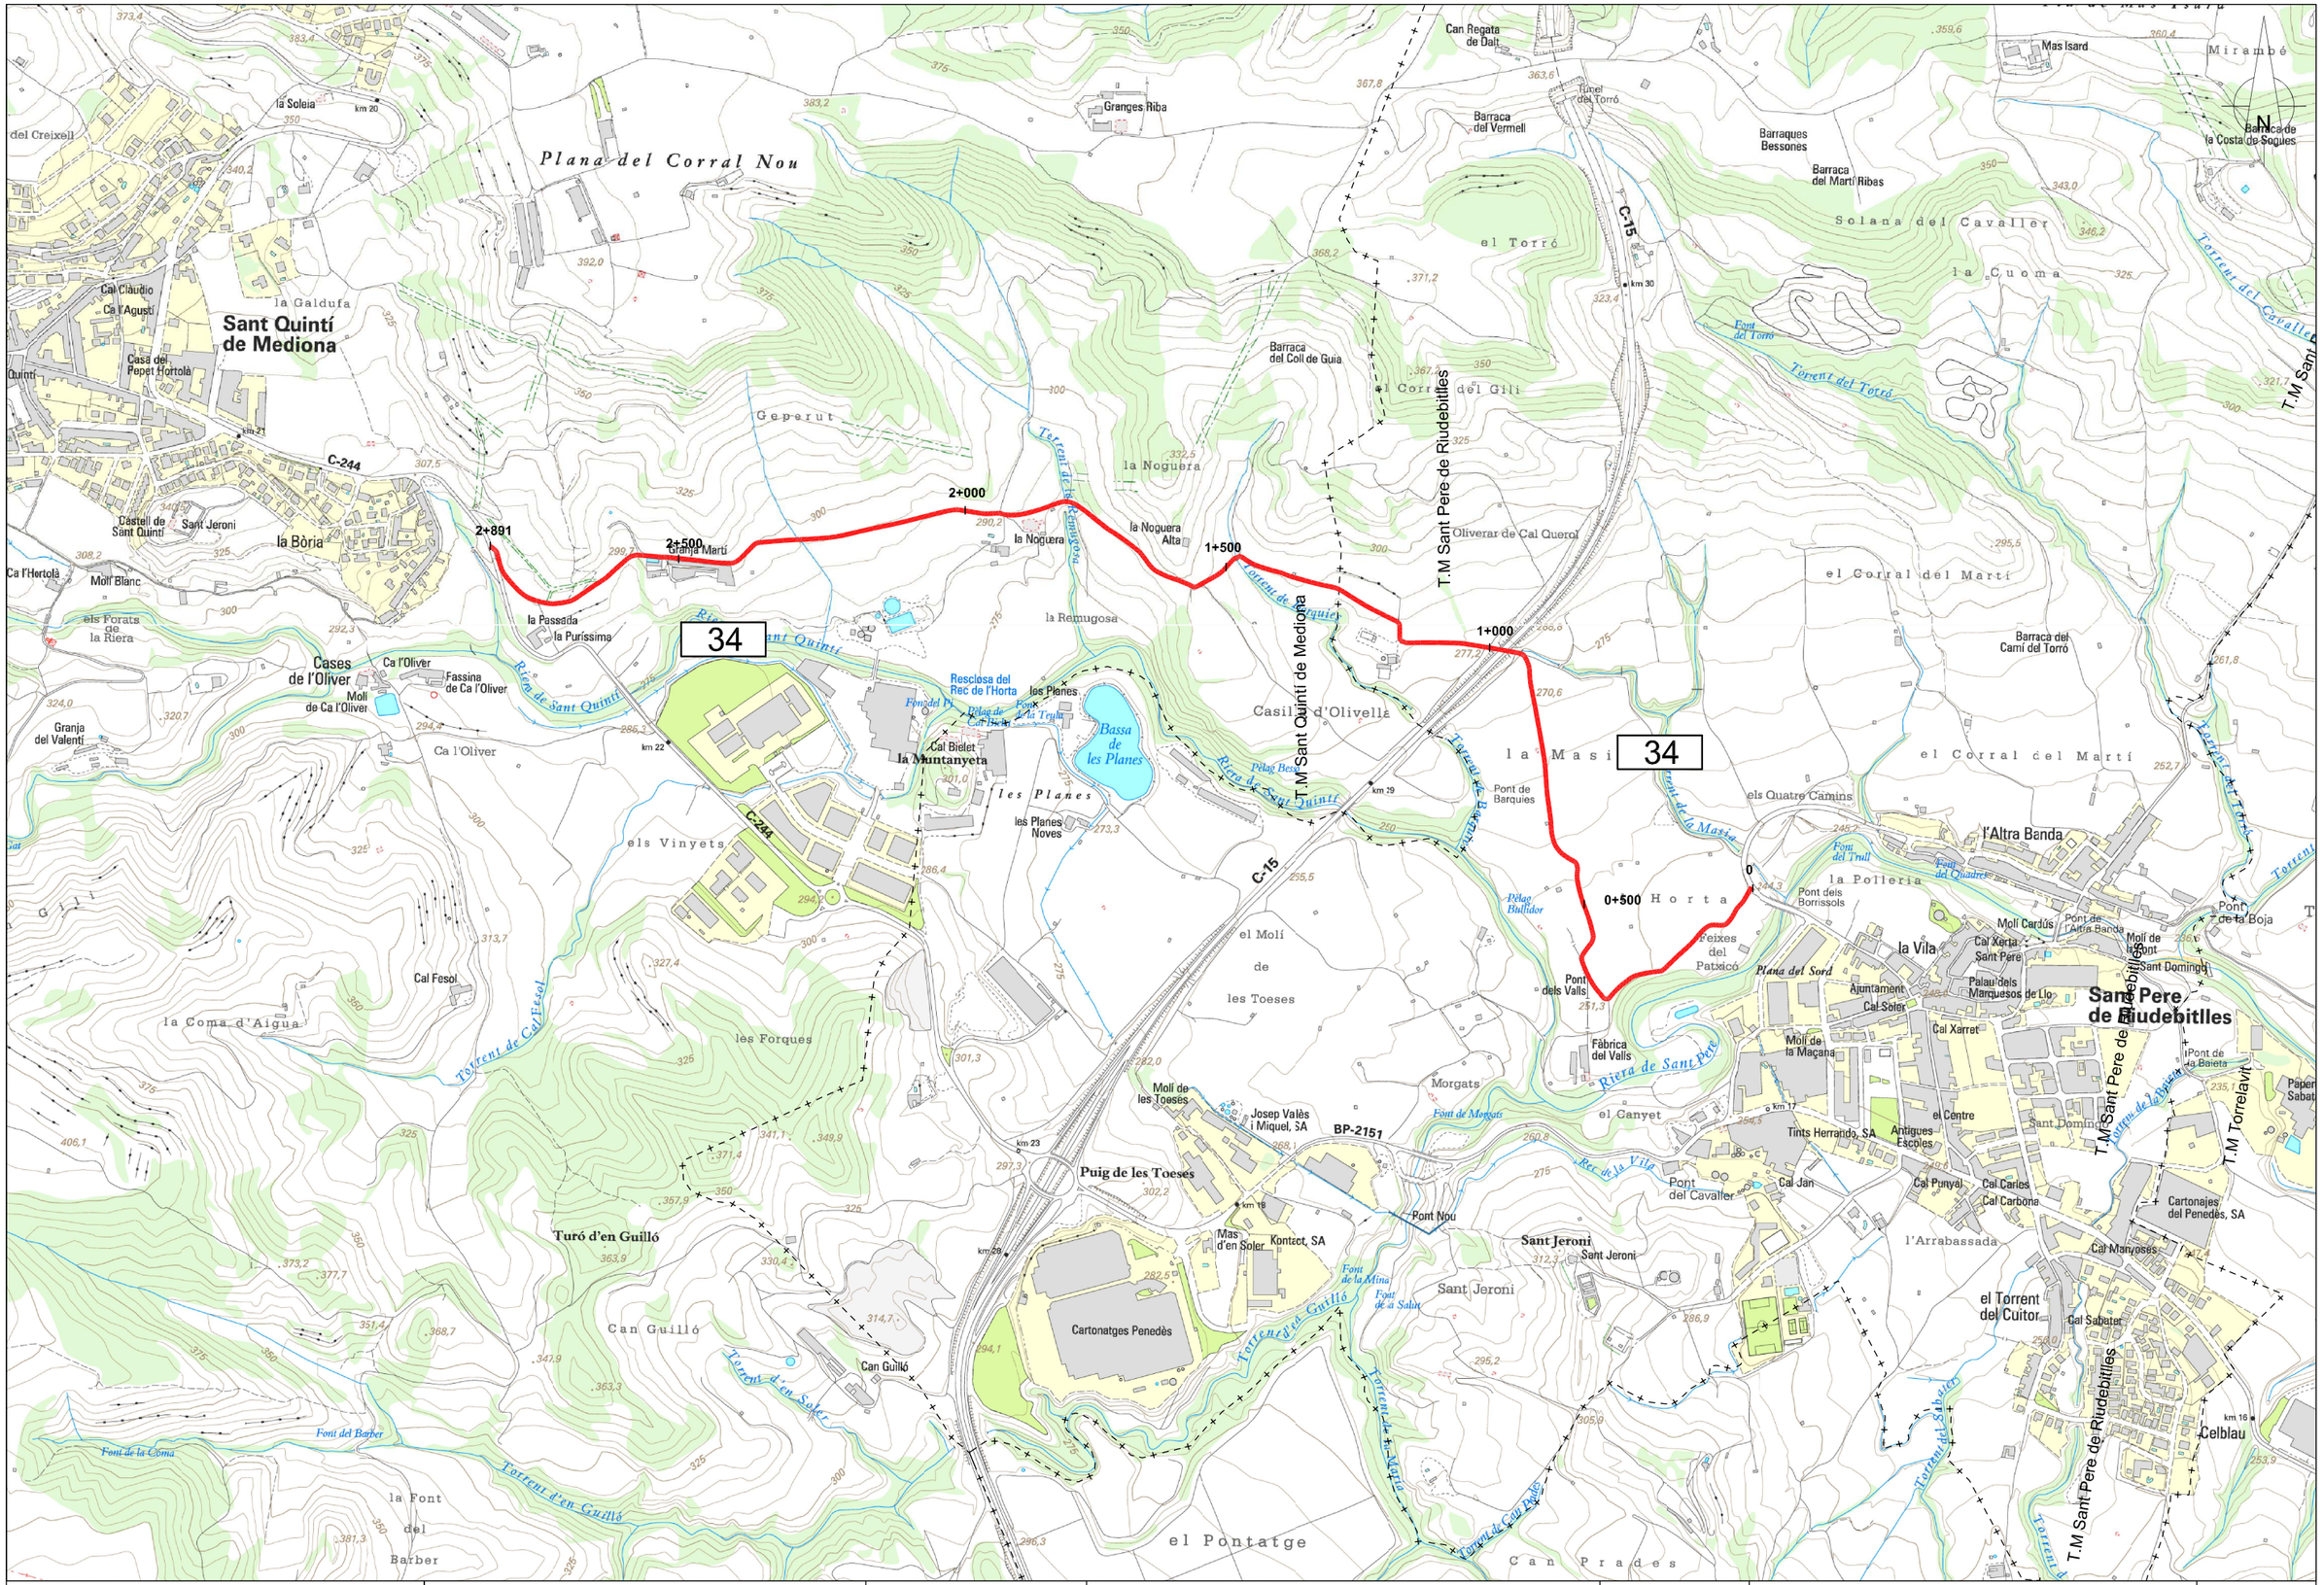

Diputació Barcelona | Àrea d'Infraestructures, Urbanisme i Habitatge	Direcció de l'estudi Valentín Aceña Ramos Cap de l'Oficina Tècnica de Planificació i Actuació en Infraestructures Marta Hernández Gervilla Eng.Agrònoma	L'Enginyer de Camins, Canals i Ports Redactor de l'estudi Signat: Xavier Abadia Pérez	Títol de l'estudi INVENTARI DE CAMINS D'INTERÈS TERRITORIAL DE LA COMARCA DEL ALT PENEDÈS	Codi 3779PL01	Títol del plànol PLANTA GENERAL CAMÍ 34 Escala A-3 1 / 10.000 A-1 1 / 5.000 Data JUNY 2014 Plànol P34 Full 1 de 1



PK 0+000



PK 0+300



PK 0+950



PK 1+100



PK 1+480



PK 2+460



PK 2+760



PK 2+890