
DADES IDENTIFICATIVES

Codi	Nom del camí
2	Camí d'Espiells

Extrem i topònim inicial	Extrem i topònim final
Població	Equipament (sanitat, esport) o explot.(rural, extractiva, ind.)
Espiells	Polígon de Lavernó

SITUACIÓ

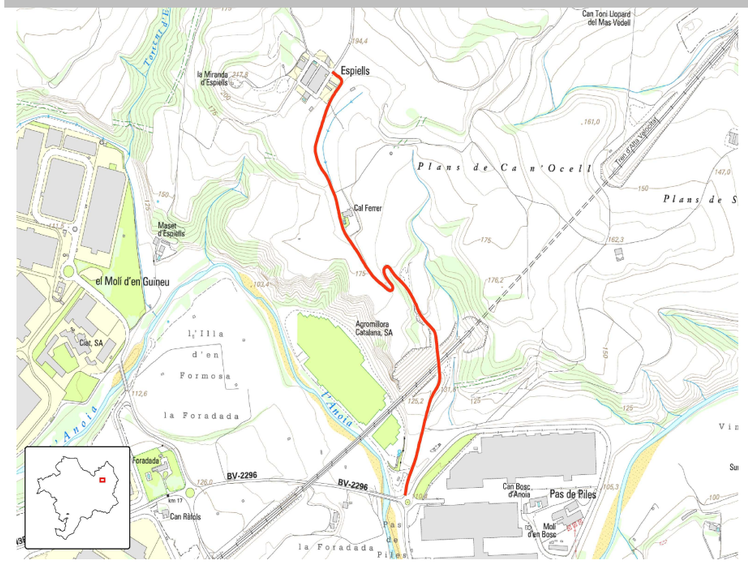

Municipis:

Sant Sadurní d'Anoia i Subirats

Longitud: 1332

Amplada mitjana: 4,49 m

Drenatge: ☑

Paviment: ☑

Estructures: ☑

DADES GENERALS

ESTAT DE CONSERVACIÓ

General:	Bon estat
Accessibilitat inicial:	Bon estat
Accessibilitat final:	Bon estat
Drenatge:	Bon estat
Ferm:	Bon estat

DADES FUNCIONALS

Classificació funcional:	A
Tipologia del camí:	Camí rural
Regulació de circulació:	Cap
Restricions:	Cap

PUNTS CRÍTICS

Núm. insuficiències estabilitat:	0
Núm. irregularitats:	0
Núm. insuficiències drenatge:	0
Núm. rampes:	0
Núm. pendents:	4
Núm. corbes sense visibilitat:	2
Núm. estretaments:	1

ALTRES DADES

Tipus de drenatge:	Obres de fàbrica i cuneta de formigó
Tipus de ferm:	Aglomerat
Coincidència de llera:	No
Núm. accessos:	9
Núm. estructures:	1
Núm. objectes drenatge:	3
Núm. senyals:	8

DESCRIPCIÓ I OBSERVACIONS

Camí rural que comunica el nucli d'Espiells amb Can Bosch d'Anoia (concretament a la rotonda que connecta la C-243b amb el Molí d'en Bosch-Parc Logístic de l'Alt Penedès). En general presenta un bon estat de conservació sense punts crítics importants. En la seva totalitat és aglomerat amb, en la majoria del recorregut, amplades superiors als 4 metres.

FOTOGRAFIA



INVENTARI D'ELEMENTS

AFECTACIONS

PK:		Tipologia	Estat	Material	Marge	Metres	Observacions
0	33	Pendent					
106	106	Estretament			D		
621	621	Corba sense visibilitat			E		
625	639	Pendent					
670	670	Corba sense visibilitat			D		
691	703	Pendent					
1038	1166	Pendent					

AMPLADES

PK:		Tipologia	Estat	Material	Marge	Metres	Observacions
0	41					5,5	
41	106					7,5	
106	364					3,5	
364	458					4,5	
458	760					4	
760	937					4,5	
937	1026					6	
1026	1210					4	
1210	1332					5,5	

CAMÍ RAMADER

PK:		Tipologia	Estat	Material	Marge	Metres	Observacions
0	1332	No és part					Segons la cartografia disponible de camins ramaders del DAR (gener, 2014)

CLASSIFICACIÓ OPERATIVA

PK:		Tipologia	Estat	Material	Marge	Metres	Observacions
0	106	Primari					
106	364	Secundari					
364	1332	Primari					

DRENATGES

PK:		Tipologia	Estat	Material	Marge	Metres	Observacions
668	887	Cuneta natural			D		
889	953	Cuneta formigó			D		
1116	1264	Cuneta formigó			D		

ELEMENTS DEL CAMÍ

PK:		Tipologia	Estat	Material	Marge	Metres	Observacions
216	222	Accés a explotació	Acceptable		D		
247	327	Desmunt	Bon estat		D		
336	342	Accés a camí	Acceptable		E		Accés a camí entre explotacions
386	389	Accés a explotació	Bon estat		E		
430	434	Accés a edificació aïllada	Bon estat		E		Cal Ferrer
447	451	Accés a explotació	Bon estat		D		
631	643	Sobre-ample	Bon estat		D		Tot un
810	865	Desmunt	Bon estat		D		
824	830	Accés a explotació	Acceptable		E		
918	921	Accés a explotació	Acceptable		E		
927	1115	Biona	Bon estat		D		
927	1124	Biona	Bon estat		E		
1160	1169	Accés a camí	Mal estat		E		
1269	1280	Accés a edificació aïllada	Bon estat		D		Agromillora Catalana
1281	1332	Biona	Bon estat		D		

ESTRUCTURES

PK:		Tipologia	Estat	Material	Marge	Metres	Observacions
952	1028	Pont		Formigó			

FERM

PK:		Tipologia	Estat	Material	Marge	Metres	Observacions
0	786	Aglomerat	Bo				
786	838	Formigonat	Bo				
838	1332	Aglomerat	Bo				

PENDENT DEL CAMÍ


PK:		Tipologia	Estat	Material	Marge	Metres	Observacions
0	33	Entre el 10% i el 20%					
33	625	Menor del 10%					
625	639	Entre el 10% i el 20%					
639	691	Menor del 10%					
691	703	Entre el 10% i el 20%					

PENDENT DEL CAMÍ

PK:		Tipologia	Estat	Material	Marge	Metres	Observacions
703	760	Menor del 10%					
760	922	Entre el 10% i el 20%					
922	1038	Menor del 10%					
1038	1166	Entre el 10% i el 20%					
1166	1332	Menor del 10%					

SENYALITZACIÓ

PK:	Tipologia	Estat	Material	Marge	Metres	Observacions
4	R-107			D		Proh. entr.:Entrada prohibida a vehicles destinats al transport de mercaderies amb una massa autoritzada que la indicada; 10t
4	Indic			D		Poligon logístic Alt Penedes
5	R-301			D		Prohibició: Velocitat màxima; 40. Camí rural
1249	R-107			E		Proh. entr.:Entrada prohibida a vehicles destinats al transport de mercaderies amb una massa autoritzada que la indicada; 10t
1249	R-301			E		Prohibició: Velocitat màxima; 40. Camí Rural
1289	R-2			D		Prioritat: Detenció obligatòria
1301	R-301			E		Prohibició: Velocitat màxima; 40. Circulen per la seva dreta
1332	Info			D		Espiells

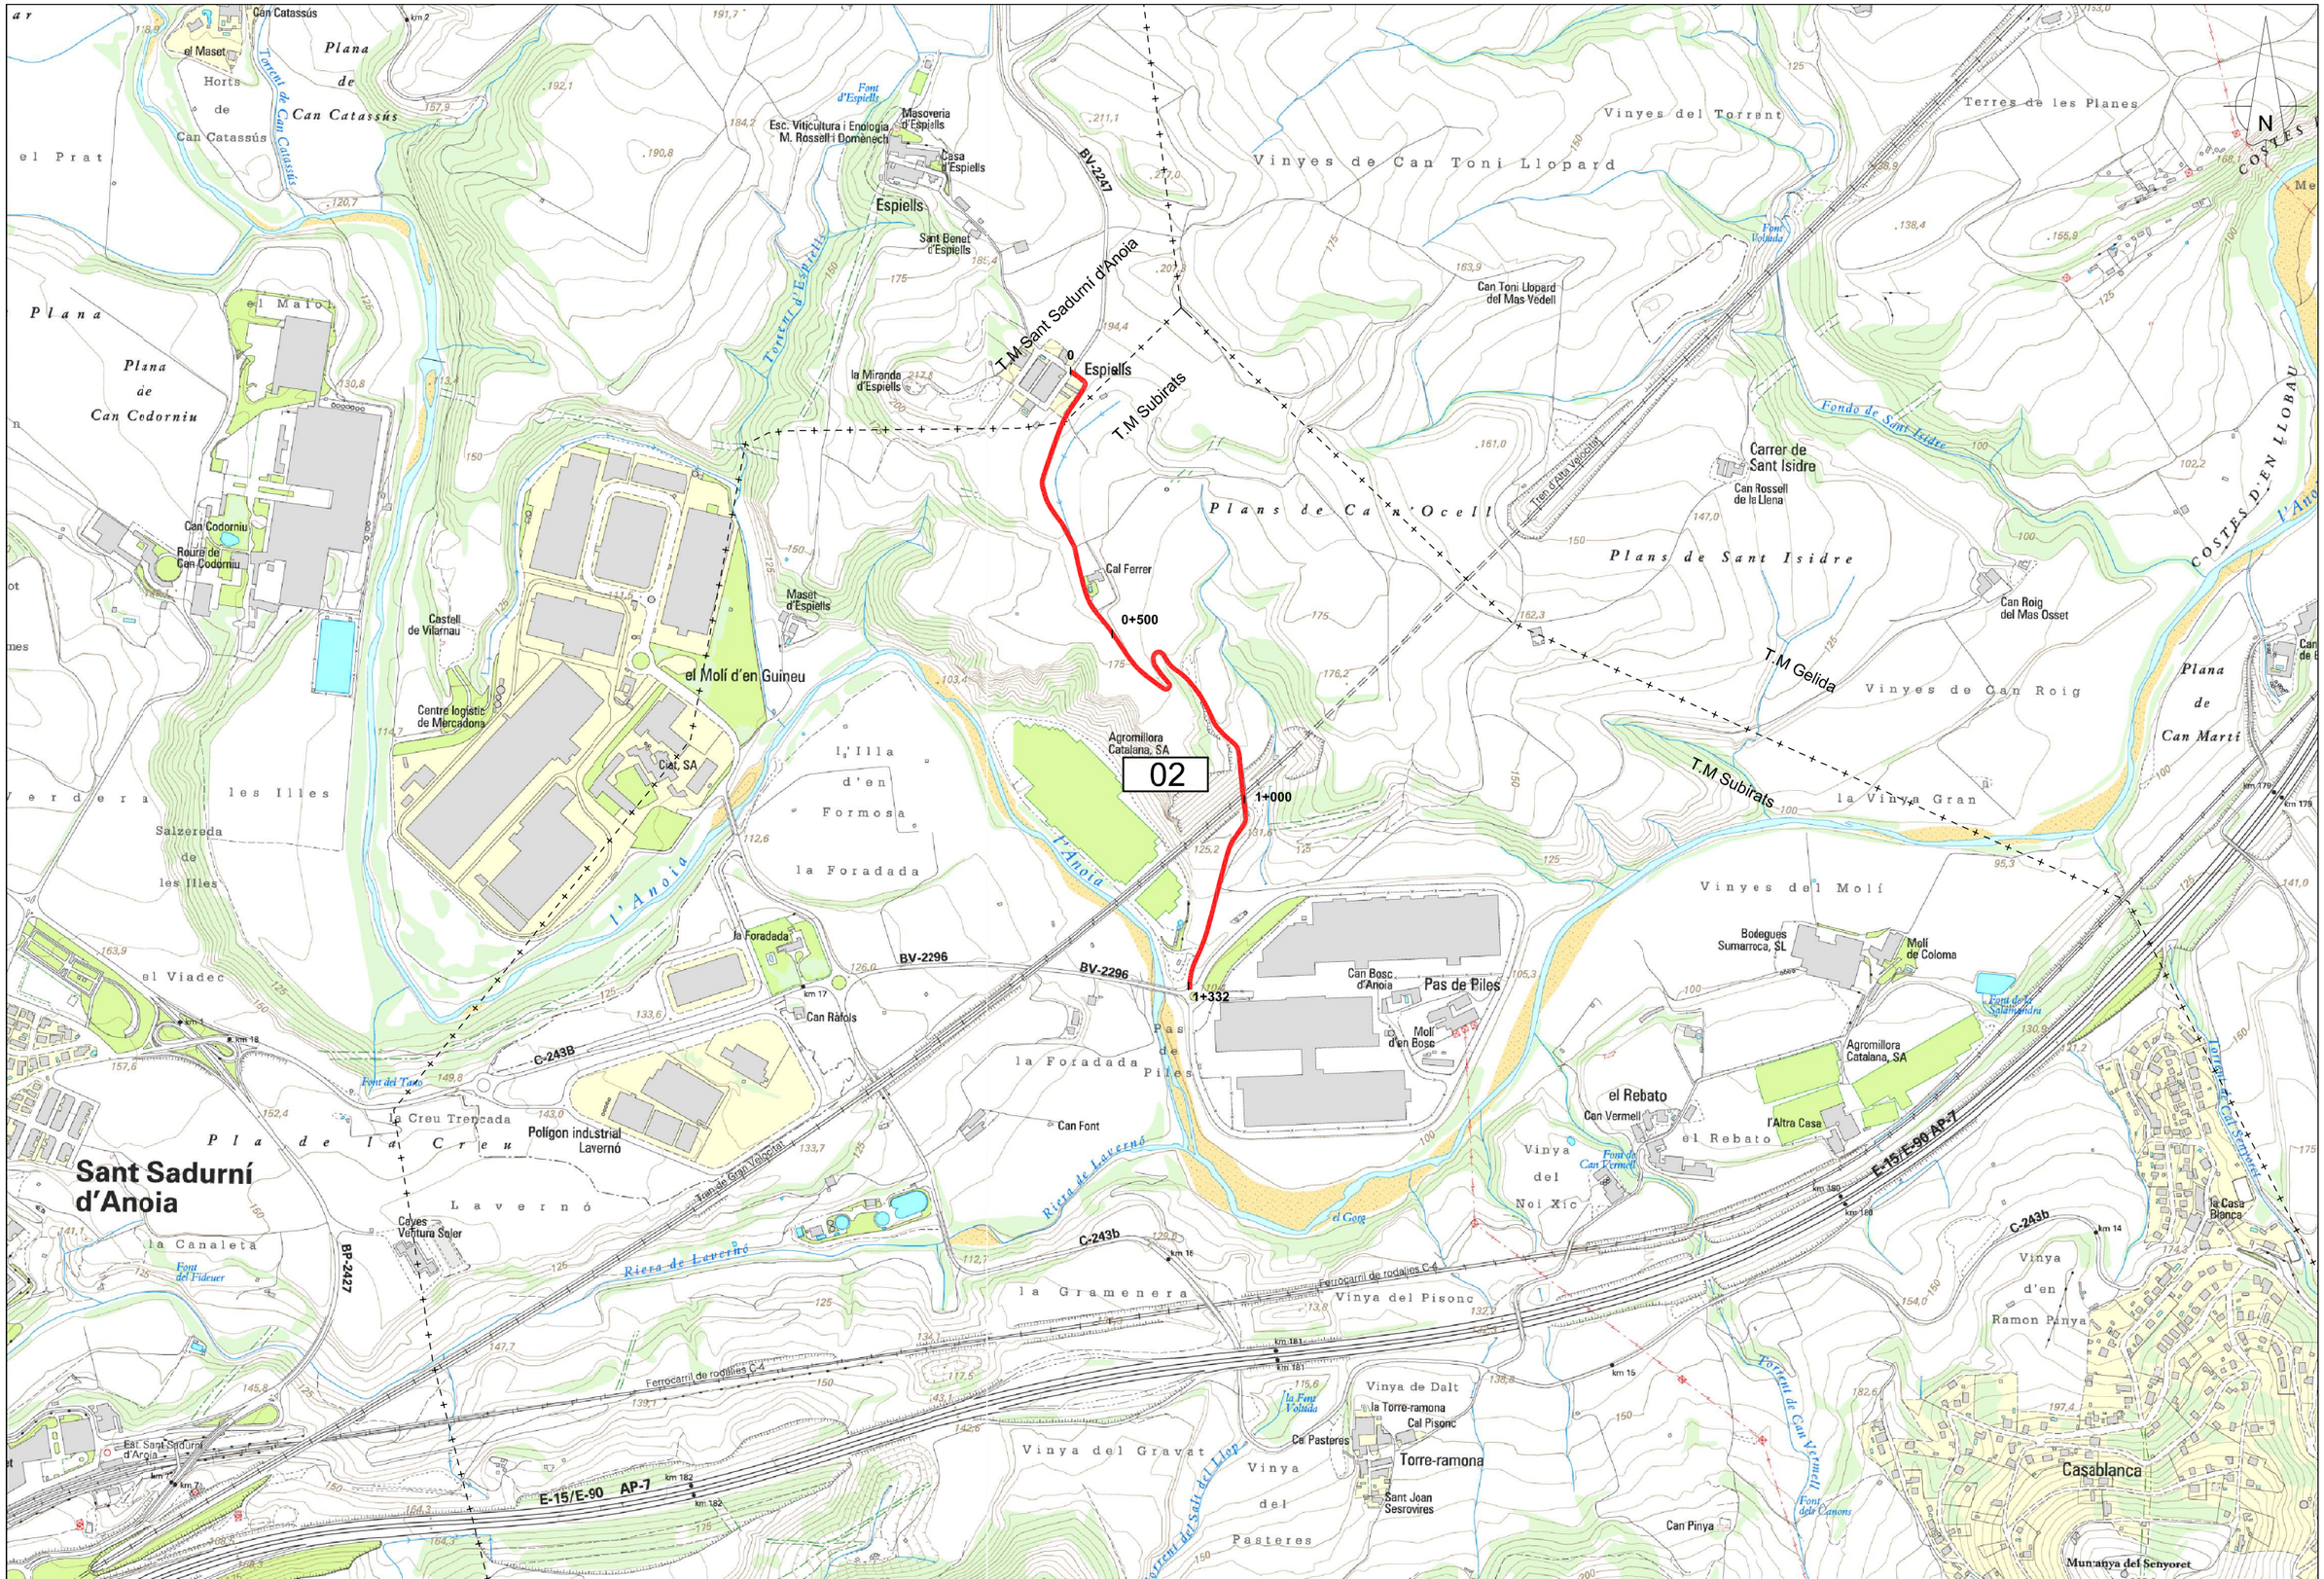

Diputació Barcelona | Àrea d'Infraestructures, Urbanisme i Habitatge	Direcció de l'estudi Valentín Aceña Ramos Cap de l'Oficina Tècnica de Planificació i Actuació en Infraestructures Marta Hernández Gervilla Eng.Agrònoma	L'Enginyer de Camins, Canals i Ports Redactor de l'estudi Signat: Xavier Abadia Pérez	Títol de l'estudi INVENTARI DE CAMINS D'INTERÈS TERRITORIAL DE LA COMARCA DEL ALT PENEDÈS	Codi 3779PL01	Títol del plànol PLANTA GENERAL CAMÍ 02 Escala A-3 1 / 10.000 A-1 1 / 5.000 Data JUNY 2014	Plànol P2 Full 1 de 1



PK 0+000



PK 0+100



PK 0+620



PK 0+800



PK 0+950



PK 1+300