
DADES IDENTIFICATIVES

Codi	Nom del camí
62	Camí de Pacs a Vilobí

Extrem i topònim inicial	Extrem i topònim final
Població	Camí
P.I. La Xarmada (Pacs)	Camí de Vilobí per les Guixeres de Baix (Camí 26)

SITUACIÓ

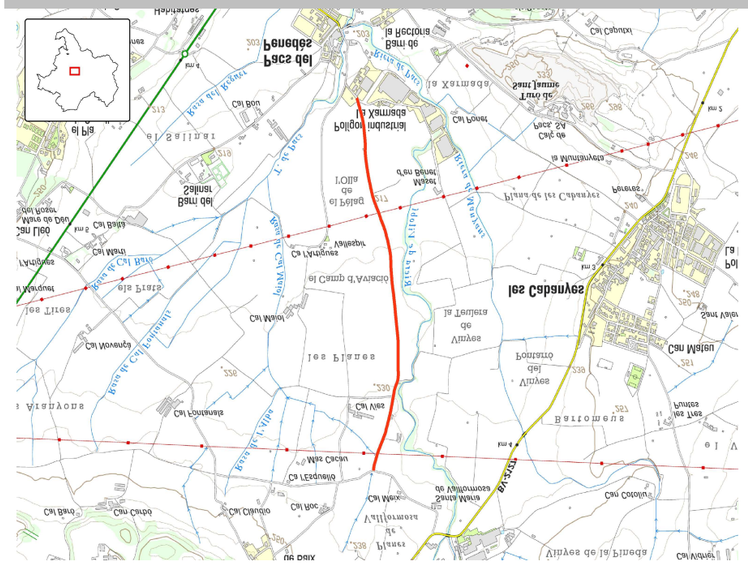

Municipis:

Pacs del Penedès i Vilobí del Penedès

Longitud: 1863

Amplada mitjana: 4,00 m

Drenatge: ☐

Paviment: ☑

Estructures: ☐

DADES GENERALS

ESTAT DE CONSERVACIÓ

General:	Bon estat
Accessibilitat inicial:	Bon estat
Accessibilitat final:	Bon estat
Drenatge:	
Ferm:	Bon estat

DADES FUNCIONALS

Classificació funcional:	B
Tipologia del camí:	Camí rural
Regulació de circulació:	Cap
Restricions:	Cap

PUNTS CRÍTICS

Núm. insuficiències estabilitat:	0
Núm. irregularitats:	0
Núm. insuficiències drenatge:	0
Núm. rampes:	0
Núm. pendents:	0
Núm. corbes sense visibilitat:	0
Núm. estretaments:	0

ALTRES DADES

Tipus de drenatge:	
Tipus de ferm:	Aglomerat
Coincidència de llera:	No
Núm. accessos:	27
Núm. estructures:	0
Núm. objectes drenatge:	0
Núm. senyals:	9

DESCRIPCIÓ I OBSERVACIONS

Camí rural que comunica el Polígon Industrial de la Xarmada (a les afores de Pacs) amb el Camí de Vilobí per les Guixeres de Baix (a l'alçada del PK 0+500 i inventariat amb codi 26). Presenta una plataforma de ferm aglomerat en bon estat i amb una amplada constant de 4 metres.

FOTOGRAFIA



INVENTARI D'ELEMENTS

AMPLADES

PK:		Tipologia	Estat	Material	Marge	Metres	Observacions
0	1863					4	

CAMÍ RAMADER

PK:		Tipologia	Estat	Material	Marge	Metres	Observacions
0	1863	No és part					Segons la cartografia disponible de camins ramaders del DAR (gener, 2014)

CLASSIFICACIÓ OPERATIVA

PK:		Tipologia	Estat	Material	Marge	Metres	Observacions
0	1863	Primari					

ELEMENTS DEL CAMÍ


PK:		Tipologia	Estat	Material	Marge	Metres	Observacions
35	41	Accés a explotació	Acceptable		D		
133	135	Accés a explotació	Bon estat		E		
254	260	Accés a explotació	Bon estat		D		
474	478	Accés a explotació	Bon estat		D		
528	531	Accés a explotació	Bon estat		E		
533	537	Accés a explotació	Bon estat		D		
642	647	Accés a explotació	Bon estat		E		
803	807	Accés a explotació	Bon estat		E		
805	810	Accés a explotació	Bon estat		D		
971	974	Accés a explotació	Bon estat		E		
973	976	Accés a explotació	Bon estat		D		
1036	1039	Accés a explotació	Bon estat		E		
1061	1064	Accés a explotació	Bon estat		E		

ELEMENTS DEL CAMÍ							
PK:		**Tipologia**	**Estat**	**Material**	**Marge**	**Metres**	**Observacions**
1108	1111	Accés a explotació	Bon estat		D		
1291	1295	Accés a explotació	Bon estat		E		
1387	1393	Accés a explotació	Bon estat		D		
1404	1408	Accés a camí	Bon estat		D		
1416	1421	Accés a explotació	Bon estat		E		
1487	1492	Accés a camí	Bon estat		E		
1509	1518	Accés a explotació	Bon estat		D		
1561	1567	Accés a explotació	Bon estat		D		
1577	1578	Accés a camí	Mal estat		D		Tancat amb vegetació
1580	1585	Accés a explotació	Acceptable		D		
1696	1700	Accés a edificació aïllada	Acceptable		D		Casilla del Cargolí
1714	1722	Accés a explotació	Bon estat		E		
1778	1781	Accés a explotació	Acceptable		E		
1853	1854	Accés a camí	Bon estat		A		Accés al camí 26

FERM							
PK:		**Tipologia**	**Estat**	**Material**	**Marge**	**Metres**	**Observacions**
0	1863	Aglomerat	Bo				

PENDENT DEL CAMÍ							
PK:		**Tipologia**	**Estat**	**Material**	**Marge**	**Metres**	**Observacions**
0	1863	Menor del 10%					

SENYALITZACIÓ						
PK:	**Tipologia**	**Estat**	**Material**	**Marge**	**Metres**	**Observacions**
15	Info			E		Informació de camins
15	R-1			E		Prioritat: Cediu el pas
19	Indic			D		Vilobí del Penedès
526	R-301			E		Prohibició: Velocitat màxima; 40
810	R-301			E		Prohibició: Velocitat màxima; 40. Camí Rural
811	R-107			E		Proh. entr.:Entrada prohibida a vehicles destinats al transport de mercaderies amb una massa autoritzada que la indicada; 7,5t
818	Info			E		Panell informatiu
1404	Info			D		Informació de camins
1848	R-1			D		Prioritat: Cediu el pas

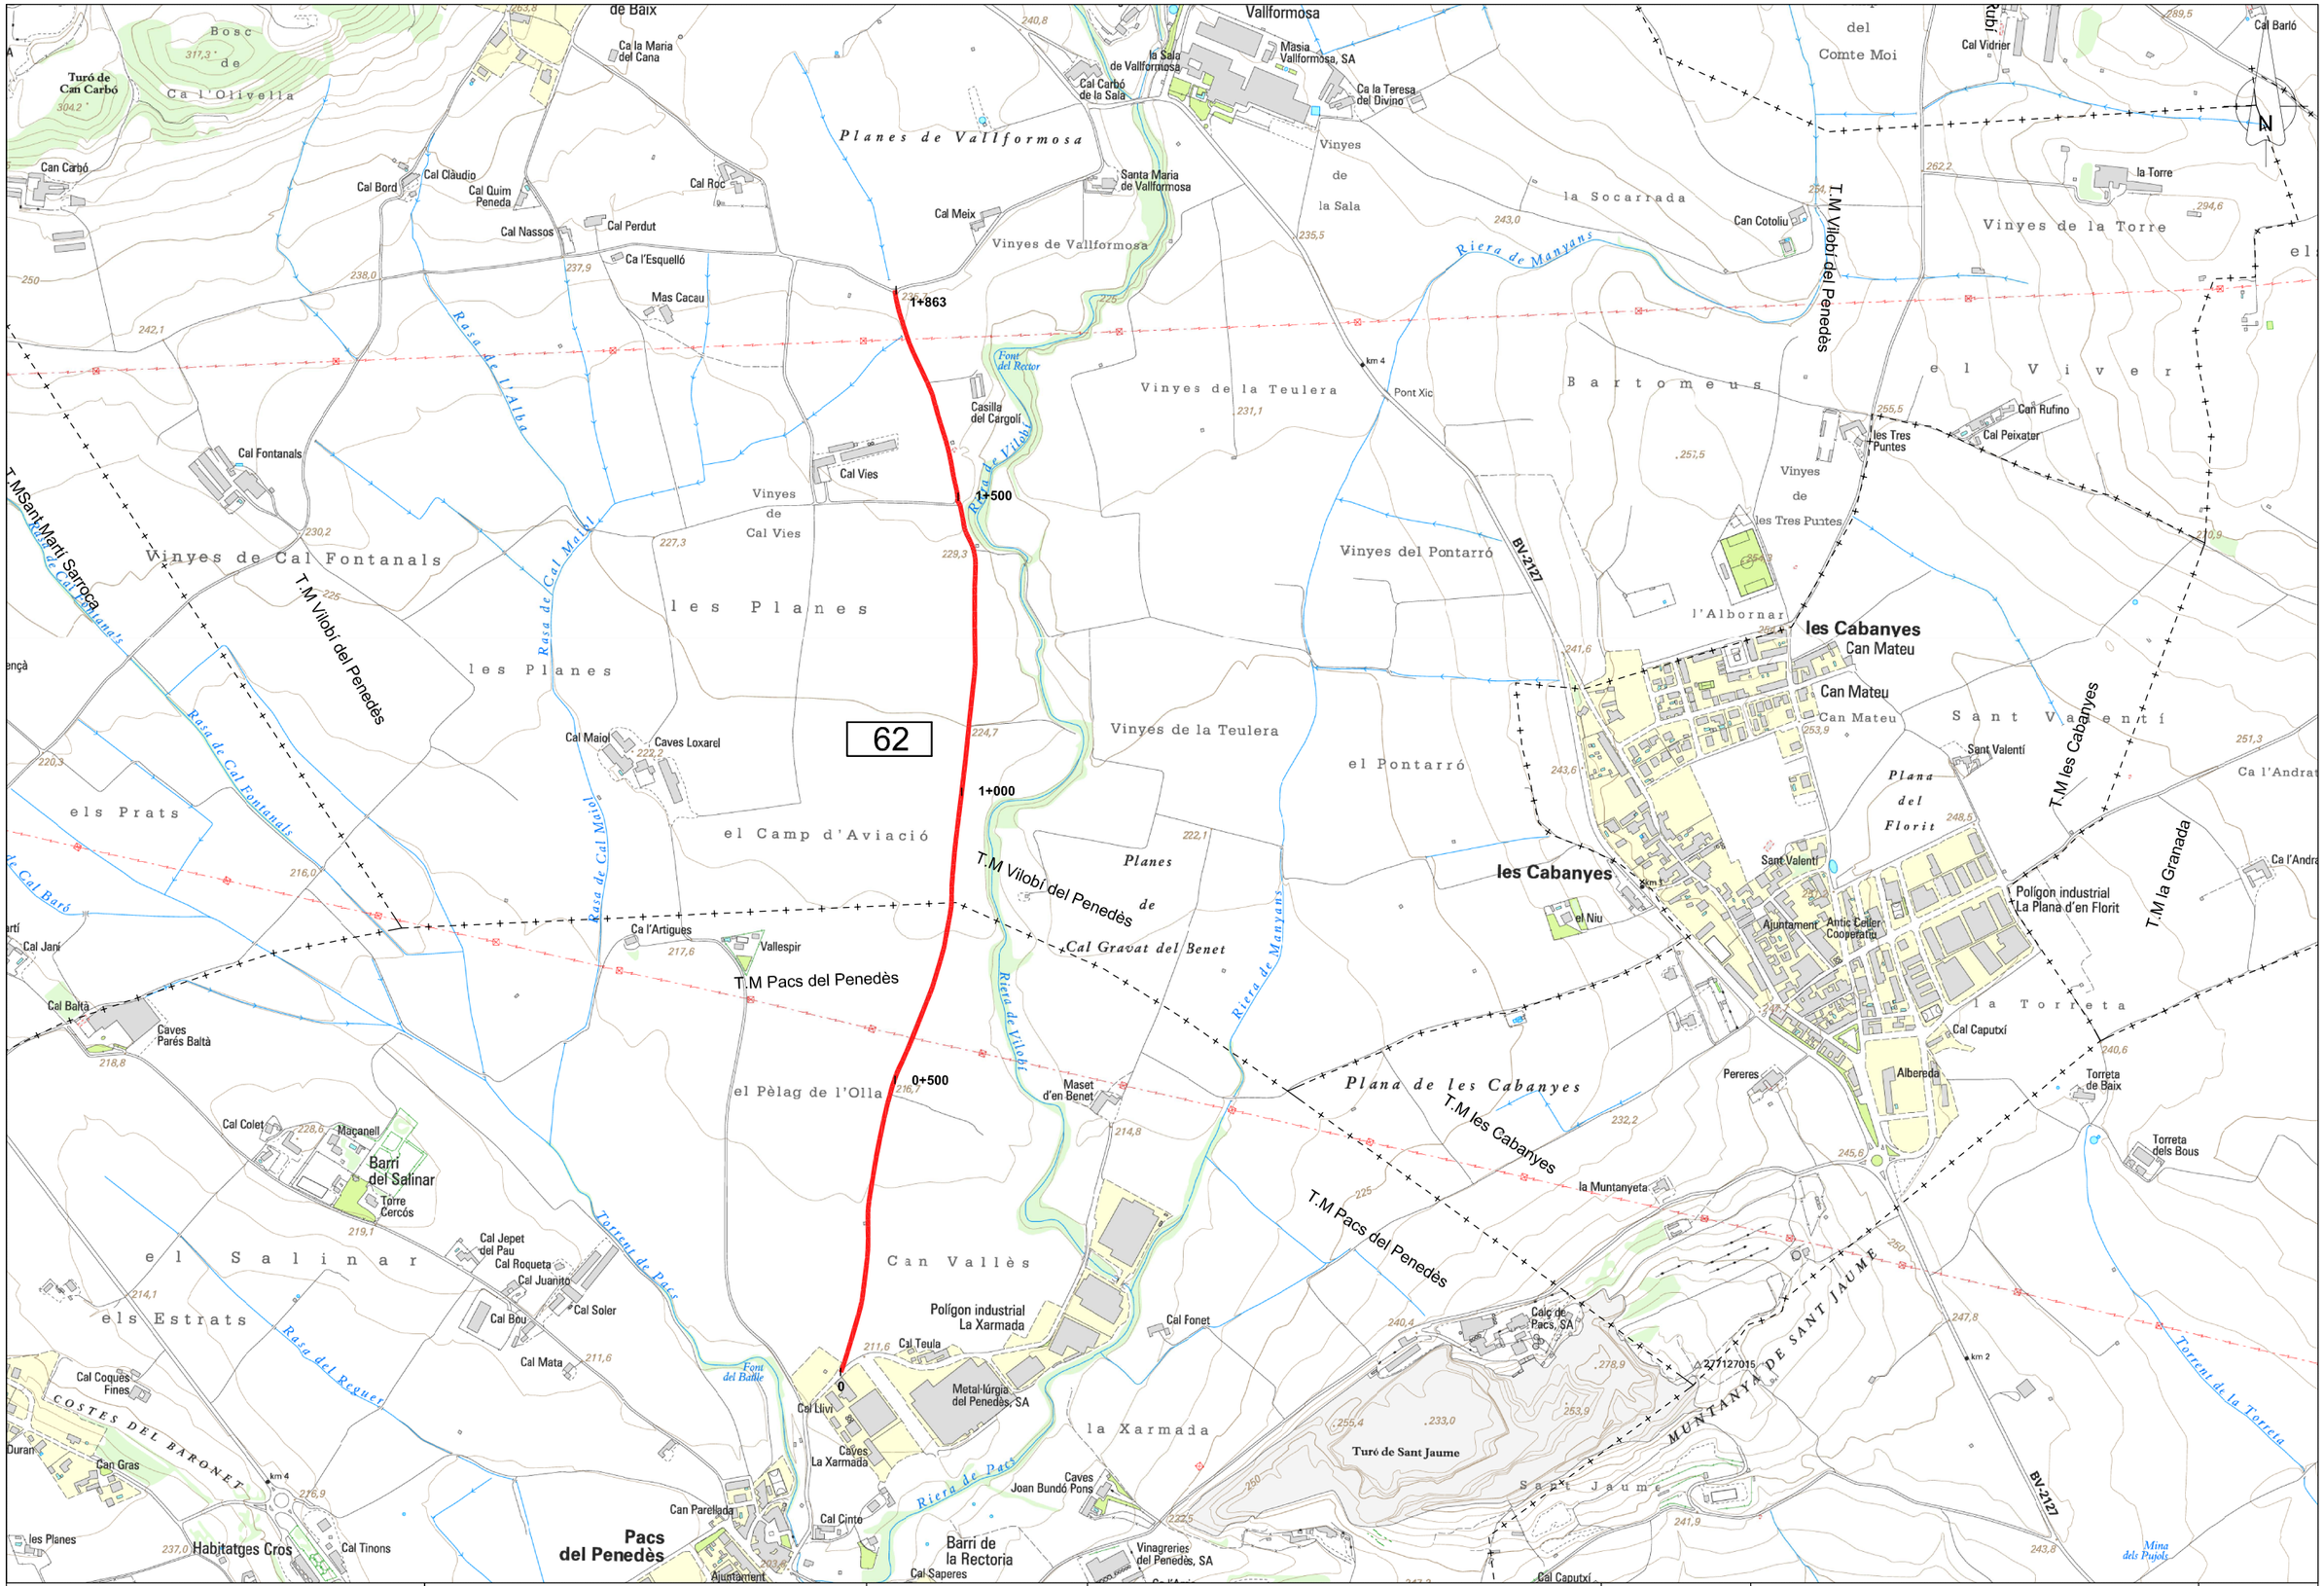

Diputació Barcelona | Àrea d'Infraestructures, Urbanisme i Habitatge	Direcció de l'estudi Valentín Aceña Ramos Cap de l'Oficina Tècnica de Planificació i Actuació en Infraestructures Marta Hernández Gervilla Eng.Agrònoma	L'Enginyer de Camins, Canals i Ports Redactor de l'estudi Signat: Xavier Abadia Pérez	Títol de l'estudi INVENTARI DE CAMINS D'INTERÈS TERRITORIAL DE LA COMARCA DEL ALT PENEDÈS	Codi 3779PL01	Títol del plànol PLANTA GENERAL CAMÍ 62 Escala A-3 1 / 10.000 A-1 1 / 5.000 Data JUNY 2014
					Plànol P62 Full 1 de 1



PK 0+000



PK 0+500



PK 1+500



PK 1+860