

DADES IDENTIFICATIVES	
Codi	Nom del camí

29	Camí de la Caseta Blanca
----	--------------------------

Extrem i topònim inicial	Extrem i topònim final
--------------------------	------------------------

Carretera	Població
BV-2116 (Clariana)	Valldemar

SITUACIÓ



Municipis:

Castellet i la Gornal

Longitud:

1028

Amplada mitjana:

6,00

m

Drenatge:

☒

Paviment:

☒

Estructures:

☒

DADES GENERALS	
----------------	--

ESTAT DE CONSERVACIÓ	DADES FUNCIONALS
----------------------	------------------

General:	Bon estat	Classificació funcional:	A
Accessibilitat inicial:	Bon estat	Tipologia del camí:	Camí rural
Accessibilitat final:	Bon estat	Regulació de circulació:	Cap
Drenatge:	Bon estat	Restricions:	Cap
Ferm:	Bon estat		

PUNTS CRÍTICS	ALTRES DADES
---------------	--------------

Núm. insuficiències estabilitat:	0	Tipus de drenatge:	Obres de fàbrica i cuneta de formigó
Núm. irregularitats:	0	Tipus de ferm:	Aglomerat
Núm. insuficiències drenatge:	0	Coincidència de llera:	No
Núm. rampes:	1	Núm. accessos:	11
Núm. pendents:	0	Núm. estructures:	1
Núm. corbes sense visibilitat:	0	Núm. objectes drenatge:	2
Núm. estretaments:	0	Núm. senyals:	10

DESCRIPCIÓ I OBSERVACIONS

Camí rural que comunica la BV-2116 (a l'alçada de Clariana) amb la urbanització Valldemar (urbanització a cavall de l'Alt i el Baix Penedès). És un camí de poc més d'un quilòmetre amb una plataforma regular de ferm aglomerat en bon estat i una amplada constant de 6 metres.

FOTOGRAFIA



INVENTARI D'ELEMENTS						
AFECTACIONS						

PK:	Tipologia	Estat	Material	Marge	Metres	Observacions
896	925	Rampa				

AMPLADES						
----------	--	--	--	--	--	--

PK:	Tipologia	Estat	Material	Marge	Metres	Observacions
0	1028				6	

CAMÍ RAMADER						
--------------	--	--	--	--	--	--

PK:	Tipologia	Estat	Material	Marge	Metres	Observacions
0	1028	No és part				Segons la cartografia disponible de camins ramaders del DAR (gener, 2014)

CLASSIFICACIÓ OPERATIVA						
-------------------------	--	--	--	--	--	--

PK:	Tipologia	Estat	Material	Marge	Metres	Observacions
0	1028	Primari				

DRENATGES						
-----------	--	--	--	--	--	--

PK:	Tipologia	Estat	Material	Marge	Metres	Observacions
51	583	Cuneta formigó		D		
601	633	Cuneta formigó		D		

ELEMENTS DEL CAMÍ						
-------------------	--	--	--	--	--	--

PK:	Tipologia	Estat	Material	Marge	Metres	Observacions
3	44	Accés a camí	Mal estat	D		Accés a camí 30
45	46	Accés a camí	Acceptable	E		Accés a camí vianants
130	237	Mur de contenció	Mal estat	E		Pedres soltes
218	221	Accés a explotació	Bon estat	D		
256	275	Accés a explotació	Acceptable	E		Espai obert de 20 metres amb accés a camins d'explotació


ELEMENTS DEL CAMÍ						
PK:	Tipologia		Estat	Material	Marge	Observacions
301	324	Sobre-ample	Acceptable		E	
476	483	Accés a grup d'edificacions	Bon estat		E	Accés a grup d'edificacions i a empresa Clarimat
505	513	Accés a edificació aïllada	Bon estat		E	Accés a Clarimat S.L
561	573	Accés a camí	Bon estat		E	Accés a Pàrquing
584	613	Sobre-ample	Acceptable		E	
679	684	Accés a camí	Bon estat		D	Camí de formigó
695	699	Accés a camí	Acceptable		E	Camí de formigó
916	918	Accés a edificació aïllada	Acceptable		D	Porta per vivendes
953	956	Accés a edificació aïllada	Bon estat		D	Accés a camí de terra que porta a Casa Blanca


ESTRUCTURES						
PK:	Tipologia		Estat	Material	Marge	Observacions
632	632	Claveguera		Formigó		

FERM						
PK:	Tipologia		Estat	Material	Marge	Observacions
0	1028	Aglomerat	Bo			

PENDENT DEL CAMÍ						
PK:	Tipologia		Estat	Material	Marge	Observacions
0	894	Menor del 10%				
894	929	Entre el 10% i el 20%				
929	1028	Menor del 10%				

SENYALITZACIÓ						
PK:	Tipologia		Estat	Material	Marge	Observacions
6		Indic			D	Valldemar Els Rosers
14		Indic			E	Valldemar Els Rosers
18		R-202			E	Restr. pas:Limitación de peso por eje
19		Info			E	Excepte Clarimat S.L.
19		R-2			E	Prioritat: Detenció obligatòria
29		R-301			D	Prohibició: Velocitat màxima; 40
696		Info			E	Vedat de Caça
1014		R-301			E	Prohibició: Velocitat màxima; 40
1028		R-301			D	Prohibició: Velocitat màxima; 30
1028		Info			D	Benvinguts Urbanització Valldemar (Castellet i La Gornal)

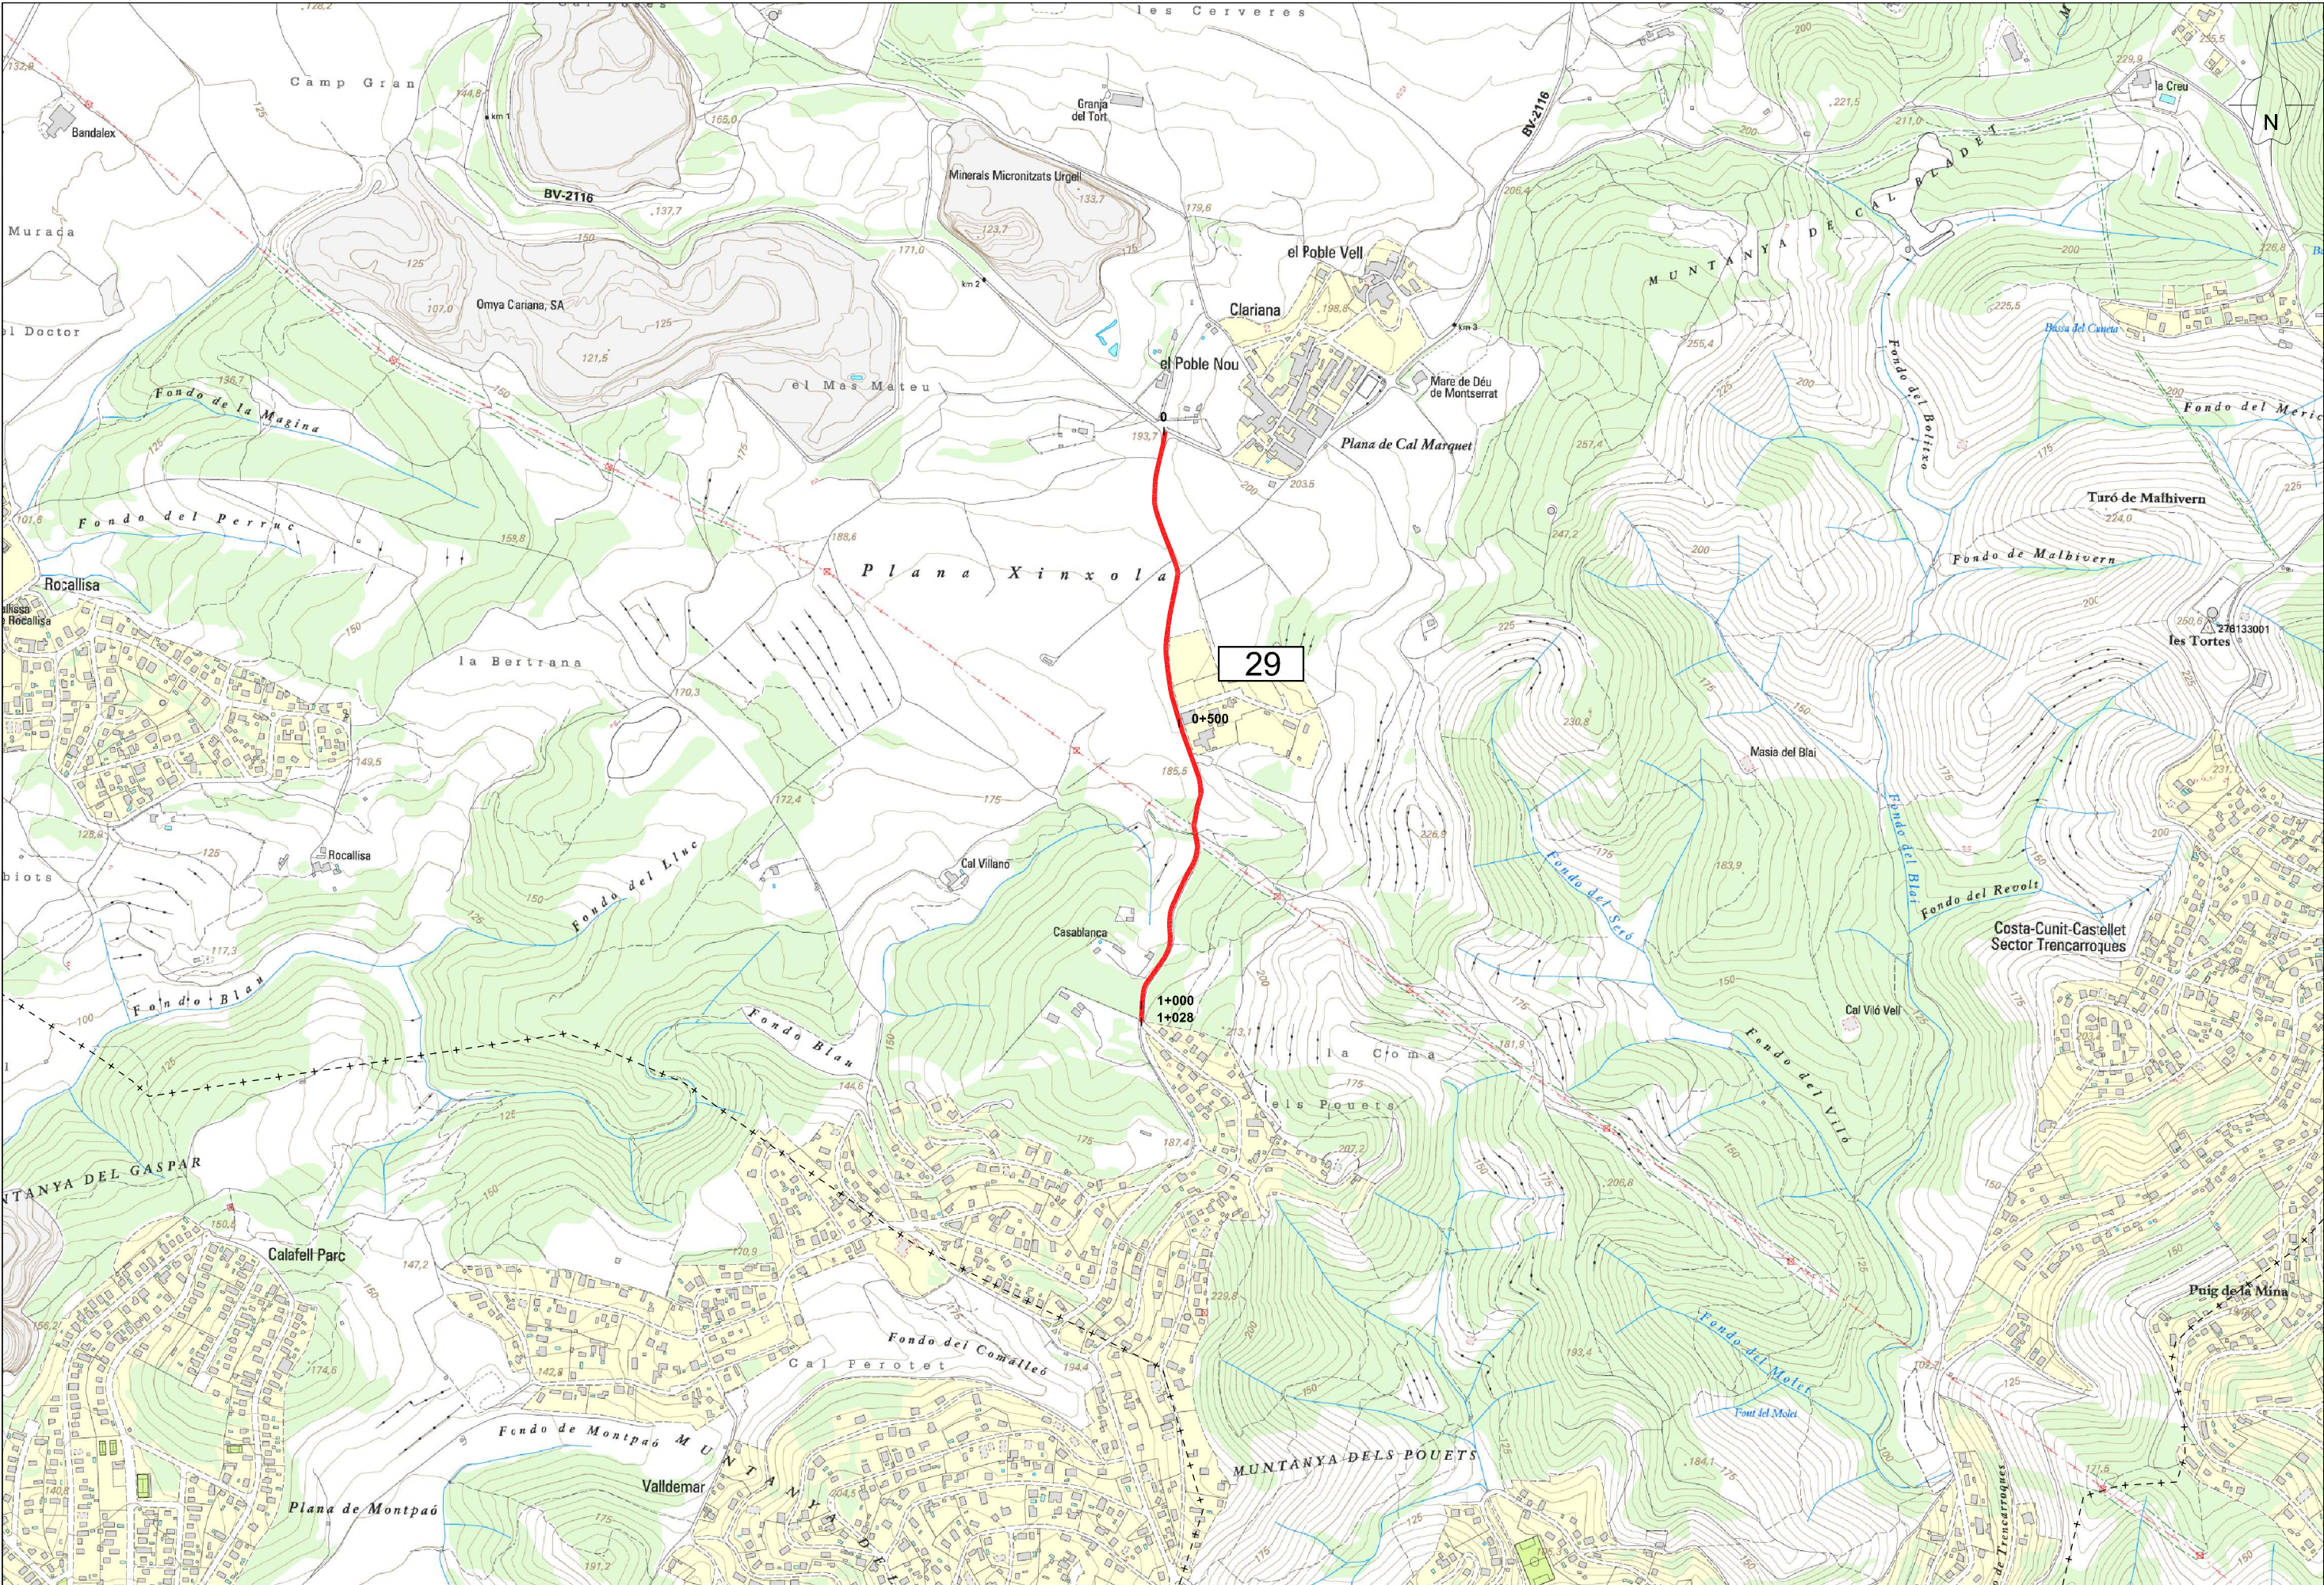

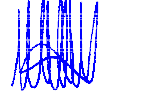 Diputació Barcelona Àrea d'Infraestructures, Urbanisme i Habitatge		 Direcció de l'estudi Valentín Aceña Ramos Cap de l'Oficina Tècnica de Planificació i Actuació en Infraestructures		 Marta Hernández Gervilla Eng.Agrònoma		 L'Enginyer de Camins, Canals i Ports Redactor de l'estudi Títol de l'estudi INVENTARI DE CAMINS D'INTERÈS TERRITORIAL DE LA COMARCA DEL ALT Penedès		Codi 3779PL01		Títol del plànol PLANTA GENERAL CAMÍ 29		Plànol P29
Escala A-3 1/ 10.000 A-1 1/ 5.000		Data JUNY 2014		Full 1 de 1								



PK 0+000



PK 0+400



PK 0+600



PK 1+020