
DADES IDENTIFICATIVES

Codi	Nom del camí
24	Camí de Valls

Extrem i topònim inicial	Extrem i topònim final
Població	Camí
La Gornal	Fi de província (GR-92)

SITUACIÓ

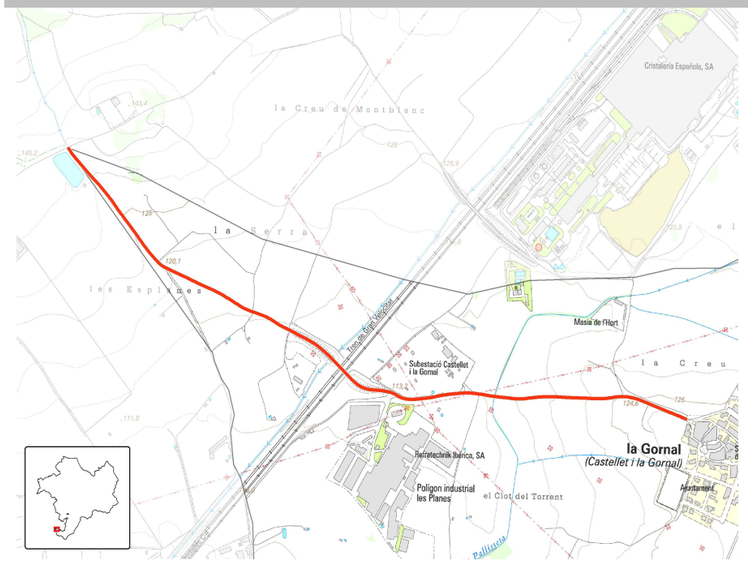

Municipis:
Castellet i la Gornal

Longitud: 1916

Amplada mitjana: 5,33 m

Drenatge: ☑

Paviment: ☑

Estructures: ☑

DADES GENERALS

ESTAT DE CONSERVACIÓ

General:	Acceptable
Accessibilitat inicial:	Bon estat
Accessibilitat final:	Regular
Drenatge:	Acceptable
Ferm:	Regular

DADES FUNCIONALS

Classificació funcional:	D
Tipologia del camí:	Camí rural
Regulació de circulació:	Cap
Restricions:	Cap

PUNTS CRÍTICS

Núm. insuficiències estabilitat:	0
Núm. irregularitats:	0
Núm. insuficiències drenatge:	0
Núm. rampes:	0
Núm. pendents:	0
Núm. corbes sense visibilitat:	0
Núm. estretaments:	0

ALTRES DADES

Tipus de drenatge:	Obres de fàbrica, cuneta de formigó i embornal
Tipus de ferm:	Aglomerat
Coincidència de llera:	No
Núm. accessos:	13
Núm. estructures:	2
Núm. objectes drenatge:	8
Núm. senyals:	5

DESCRIPCIÓ I OBSERVACIONS

Camí rural pràcticament pla que comunica la Gornal (Castellet i la Gornal) amb la fi de la província, i també del límit comarcal i municipal (on coincideix amb el creuament amb el GR-92). La plataforma és de ferm aglomerat en bon estat (a excepció dels últims 400 metres) amb amplades variables superiors als 4 metres (a excepció del tram entre el PK 1+172 i PK 1+547, que oscil·la entre 3 i 3'5 metres).

FOTOGRAFIA



INVENTARI D'ELEMENTS

AMPLADES

PK:		Tipologia	Estat	Material	Marge	Metres	Observacions
0	207					7	
207	796					5	
796	832					7,5	
832	1172					8,5	
1172	1266					3,5	
1266	1547					3	
1547	1916					4	

CAMÍ RAMADER

PK:		Tipologia	Estat	Material	Marge	Metres	Observacions
0	1916	No és part					Segons la cartografia disponible de camins ramaders del DAR (gener, 2014)

CLASSIFICACIÓ OPERATIVA

PK:		Tipologia	Estat	Material	Marge	Metres	Observacions
0	1172	Primari					
1172	1550	Terciari					
1550	1916	Primari					

DRENATGES

PK:		Tipologia	Estat	Material	Marge	Metres	Observacions
88	89	Cuneta formigó			E		
100	203	Cuneta formigó			E		
146	146	Embornal			E		
212	268	Cuneta formigó			D		

DRENATGES

PK:		Tipologia	Estat	Material	Marge	Metres	Observacions
269	395	Cuneta formigó			D		
401	456	Cuneta formigó			D		
460	531	Cuneta formigó			D		
537	595	Cuneta formigó			D		

ELEMENTS DEL CAMÍ

PK:		Tipologia	Estat	Material	Marge	Metres	Observacions
90	100	Accés a camí	Bon estat		E		Accés a camí amb urbanització recent
185	188	Accés a camí	Mal estat		D		
396	400	Passa-cunetes	Bon estat		D		
456	460	Passa-cunetes	Bon estat		D		
530	537	Biona	Acceptable		D		
535	539	Biona	Bon estat		E		
569	586	Accés a camí	Bon estat		E		Accés a camí d'aglomerat
598	619	Accés a camí	Bon estat		D		Accés a la Subestació Castellet i la Gornal
839	840	Accés a camí	Acceptable		D		Accés a camí de terra que envolta la subestació
840	1107	Biona	Bon estat		E		
845	1114	Biona	Bon estat		D		
1127	1135	Accés a camí	Acceptable		D		Accés a camí de terra
1128	1154	Sobre-ample	Acceptable		D		Sobreample de terra amb un aplec de terra en una cantonada
1144	1148	Accés a camí	Acceptable		E		Accés a camí que porta a instalació eléctrica
1253	1256	Accés a camí	Mal estat		E		Accés a camí de terra entre explotacions
1511	1517	Accés a camí	Acceptable		E		Accés a camí de terra entre explotacions
1522	1525	Accés a explotació	Acceptable		E		
1541	1544	Accés a camí	Acceptable		D		De terra
1817	1824	Accés a camí	Acceptable		E		De terra
1824	1915	Mur de contenció	Bon estat		E		
1916	1916	Accés a camí	Acceptable		E		

ESTRUCTURES

PK:		Tipologia	Estat	Material	Marge	Metres	Observacions
534	537	Pontó		Formigó			
941	1001	Pont		Formigó			

FERM


PK:		Tipologia	Estat	Material	Marge	Metres	Observacions
0	1536	Aglomerat	Bo				
1536	1916	Aglomerat	Regular o Deficient				

PENDENT DEL CAMÍ

PK:		Tipologia	Estat	Material	Marge	Metres	Observacions
0	1916	Menor del 10%					

SENYALITZACIÓ


PK:		Tipologia	Estat	Material	Marge	Metres	Observacions
216		R-301			D		Prohibició: Velocitat màxima; 20. Senyal Caiguda
825		R-305			D		Prohibició: Avançament prohibit
835		R-305			E		Prohibició: Avançament prohibit
1107		R-305			D		Prohibició: Avançament prohibit
1916		Indic			E		Direccions de camins rurals

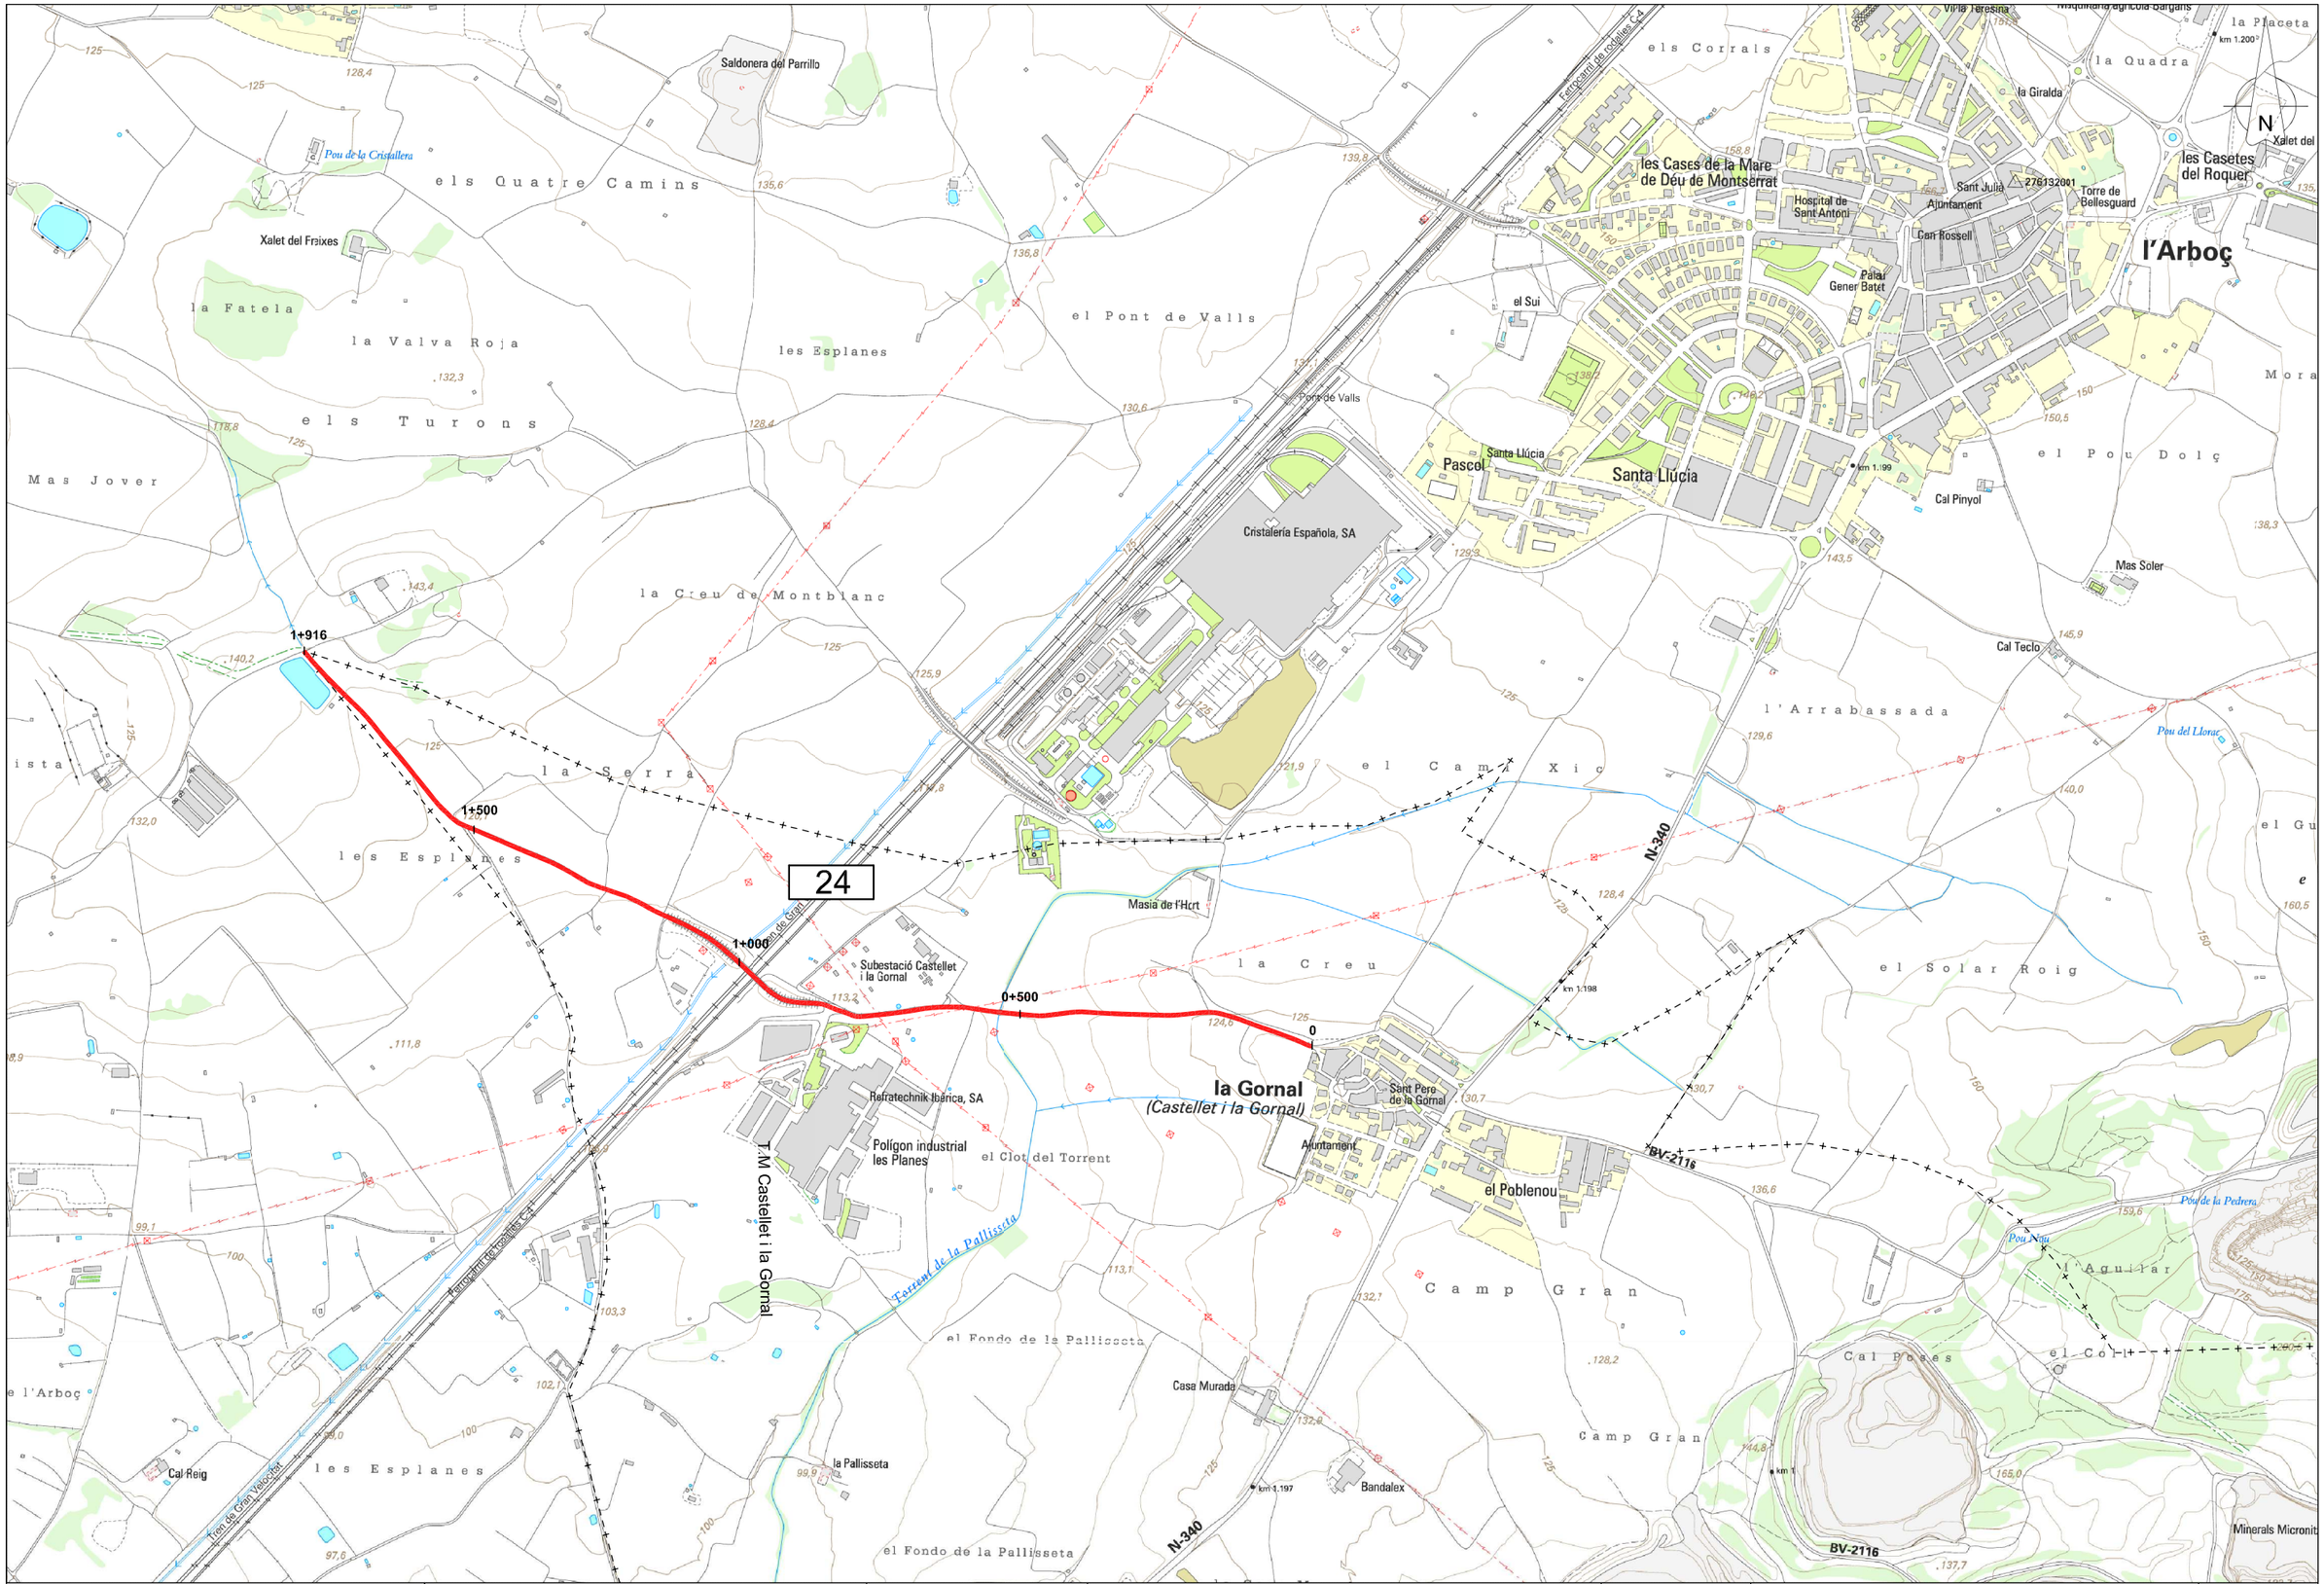

Diputació Barcelona | Àrea d'Infraestructures, Urbanisme i Habitatge	Direcció de l'estudi Valentín Aceña Ramos Cap de l'Oficina Tècnica de Planificació i Actuació en Infraestructures Marta Hernández Gervilla Eng.Agrònoma	L'Enginyer de Camins, Canals i Ports Redactor de l'estudi Signat: Xavier Abadia Pérez	Títol de l'estudi INVENTARI DE CAMINS D'INTERÈS TERRITORIAL DE LA COMARCA DEL ALT PENEDÈS	Codi 3779PL01	Títol del plànol PLANTA GENERAL CAMÍ 24 Escala A-3 1 / 10.000 A-1 1 / 5.000 Data JUNY 2014
					Plànol P24 Full 1 de 1



PK 0+000

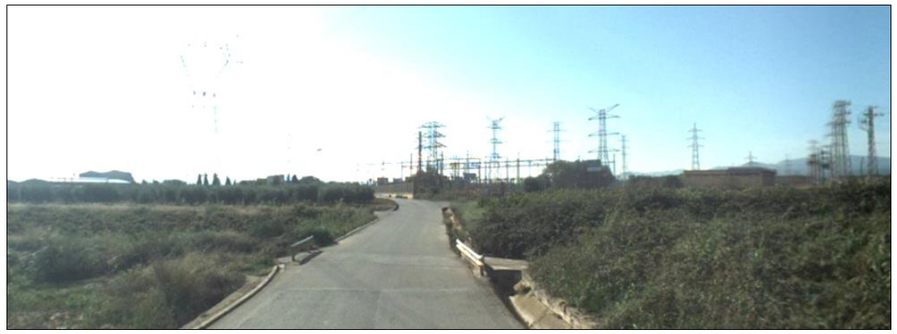

PK 0+500



PK 0+800



PK 0+950



PK 1+150



PK 1+600



PK 1+900