


DADES IDENTIFICATIVES	
Codi	Nom del camí

38	Camí de les Gunyoles a l'Arboçar
----	----------------------------------

Extrem i topònim inicial	Extrem i topònim final
--------------------------	------------------------

Població	Població
Les Gunyoles	L'Arboçar

SITUACIÓ

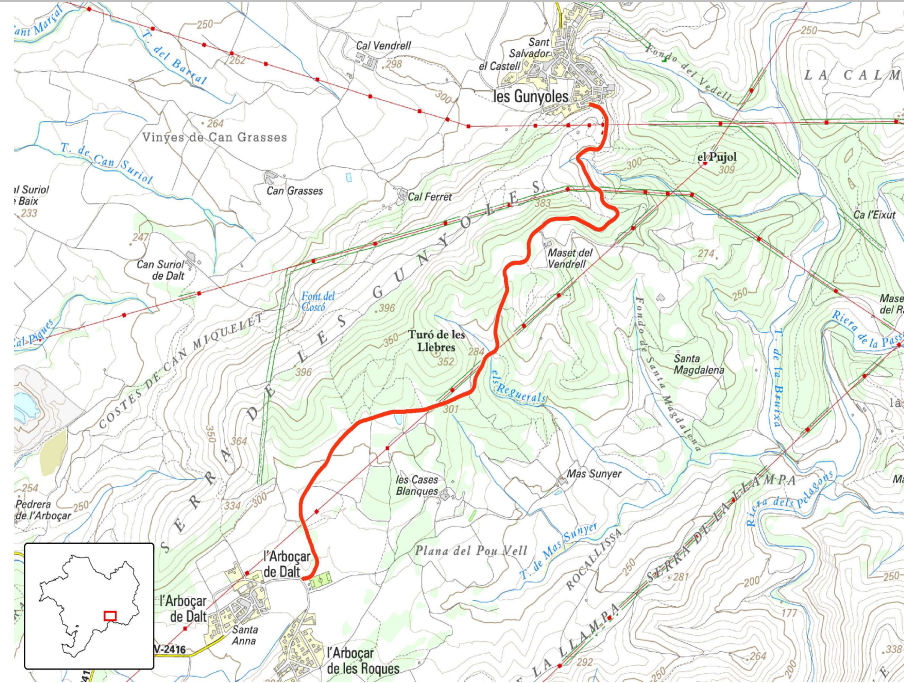

Municipis:
Avinyonet del Penedès

Longitud: 3108

Amplada mitjana: 3,76 m

Drenatge: ☐

Paviment: ☒

Estructures: ☒

DADES GENERALS	
ESTAT DE CONSERVACIÓ	DADES FUNCIONALS

General:	Regular	Classificació funcional:	B
Accessibilitat inicial:	Bon estat	Tipologia del camí:	Camí rural
Accessibilitat final:	Regular	Regulació de circulació:	Cap
Drenatge:		Restricions:	Cap
Ferm:	Regular		

PUNTS CRÍTICS	ALTRES DADES
---------------	--------------

Núm. insuficiències estabilitat:	2	Tipus de drenatge:	
Núm. irregularitats:	1	Tipus de ferm:	Formingat (només accés) i tot-
Núm. insuficiències drenatge:	13	Coincidència de llera:	No
Núm. rampes:	0	Núm. accessos:	30
Núm. pendents:	0	Núm. estructures:	1
Núm. corbes sense visibilitat:	3	Núm. objectes drenatge:	14
Núm. estretaments:	0	Núm. senyals:	8

DESCRIPCIÓ I OBSERVACIONS

Camí rural que comunica el nucli de Les Gunyoles i el nucli de L'Arboçar (entre l'Arboçar de Dalt i l'Arboçar de les Roques, on també connecta amb el GR-92-3). Presenta una plataforma bàsicament de capa de rodadura de tot-ú en un estat regular (a causa de les afectacions derivades de l'erosió per l'aigua) i una amplada que fonamentalment varia entre els 3'5 i els 4 metres. En una gran part del seu recorregut (aproximadament des del PK 0+360 fins al PK 2+600) transcorre a través del PEIN del Massís del Garraf.

FOTOGRAFIA



INVENTARI D'ELEMENTS						
AFECTACIONS						

PK:	Tipologia	Estat	Material	Marge	Metres	Observacions
73	206	Falta Biona		E		
217	228	Xaragalls		A		
228	247	Irregularitat central				
324	327	Desmunt inestable		A		
647	647	Corba sense visibilitat		D		
727	727	Corba sense visibilitat		D		
1185	1187	Xaragalls		D		
1345	1362	Xaragalls		E		
1393	1397	Xaragalls				
1431	1433	Xaragalls				
1446	1449	Xaragalls				
1738	1740	Xaragalls				
1750	1786	Desmunt inestable		D		
1820	1820	Corba sense visibilitat		D		
2057	2108	Xaragalls		E		
2468	2479	Xaragalls				
2681	2687	Xaragalls		A		
2689	2706	Xaragalls		D		
2738	2751	Xaragalls				
2980	2986	Xaragalls		A		

AMPLADES						
PK:	Tipologia		Estat	Material	Marge	Metres Observacions
0	129					4
129	186					3,5
186	610					4
610	668					4,5
668	849					4
849	937					3,5
937	1008					4
1008	1278					3,5
1278	2016					4
2016	2283					3,5
2283	2329					3
2329	3108					3,5

CAMÍ RAMADER						
PK:	Tipologia		Estat	Material	Marge	Metres Observacions
0	3108	No és part				Segons la cartografia disponible de camins ramaders del DAR (gener, 2014)

CLASSIFICACIÓ OPERATIVA						
PK:	Tipologia		Estat	Material	Marge	Metres Observacions
0	129	Primari				
129	186	Secundari				
186	849	Primari				
849	937	Secundari				
937	1008	Primari				
1008	2313	Secundari				
2313	2812	Terciari				
2812	3108	Secundari				


DRENATGES						
PK:	Tipologia		Estat	Material	Marge	Metres Observacions
1369	1393	Cuneta natural			E	
1396	1449	Cuneta natural			E	
1509	1565	Cuneta natural			E	
1742	1775	Cuneta natural			D	
2131	2137	Cuneta natural			D	
2469	2602	Cuneta natural			D	
2607	2674	Cuneta natural			D	
2696	2734	Cuneta natural			D	
2735	2748	Cuneta natural			D	
2752	2819	Cuneta natural			D	
2850	2889	Cuneta natural			D	



DRENATGES						
PK:	Tipologia		Estat	Material	Marge	Metres Observacions
2891	2906	Cuneta natural			D	
2969	2976	Cuneta natural			D	
2987	3037	Cuneta natural			D	

ELEMENTS DEL CAMÍ						
PK:	Tipologia		Estat	Material	Marge	Metres Observacions
6	7	Terraplé	Bon estat		A	Auxiliar
20	26	Accés a població	Bon estat		E	
26	32	Accés a camí	Acceptable		D	
36	44	Accés a població	Acceptable		E	
55	60	Sobre-ample	Mal estat		E	
59	77	Mur de contenció	Acceptable		D	
65	214	Terraplé	Bon estat		E	
94	103	Accés a camí	Acceptable		D	
215	218	Accés a camí	Acceptable		E	Tancat amb cadena
219	322	Terraplé	Bon estat		E	
321	357	Girador	Acceptable		E	Tot un
342	601	Desmunt	Mal estat		D	
358	604	Terraplé	Bon estat		E	
548	549	Accés a camí	Mal estat		E	Camí vianants o de mountain bike
607	615	Accés a camí	Acceptable		E	
632	644	Sobre-ample	Bon estat		E	
633	644	Accés a camí	Acceptable		E	
658	1069	Terraplé	Bon estat		E	
674	676	Accés a camí	Mal estat		D	Camí no circulable o senda
753	873	Desmunt	Mal estat		D	
897	943	Desmunt	Mal estat		D	
945	963	Sobre-ample	Mal estat		D	
977	1076	Desmunt	Acceptable		D	
1080	1082	Accés a edificació aïllada	Acceptable		E	Masset el Vendrell
1080	1094	Sobre-ample	Acceptable		E	
1107	1113	Accés a camí	Mal estat		D	
1159	1170	Sobre-ample	Mal estat		E	
1163	1178	Sobre-ample	Mal estat		D	
1171	1175	Accés a camí	Mal estat		E	
1186	1280	Desmunt	Bon estat		D	
1232	1305	Terraplé	Acceptable		E	
1285	1308	Sobre-ample	Mal estat		D	
1306	1310	Accés a explotació	Mal estat		E	
1615	1619	Accés a camí	Mal estat		E	

ELEMENTS DEL CAMÍ						
PK:	Tipologia		Estat	Material	Marge	Metres Observacions
1669	1737	Desmunt	Acceptable		D	
1670	1687	Sobre-ample	Acceptable		D	
1772	1785	Sobre-ample	Acceptable		D	
1787	1794	Passa-cunetes	Bon estat		E	
1787	1794	Accés a explotació	Acceptable		E	
2126	2131	Accés a camí	Mal estat		D	
2134	2140	Accés a camí	Acceptable		E	
2151	2185	Girador	Mal estat		D	Terra i arbustos
2165	2184	Desmunt	Acceptable		D	
2193	2281	Desmunt	Acceptable		D	
2281	2285	Accés a explotació	Mal estat		D	
2288	2338	Terraplé	Bon estat		E	
2334	2351	Desmunt	Acceptable		D	
2366	2374	Accés a explotació	Acceptable		E	
2370	2372	Accés a explotació	Mal estat		D	
2389	2392	Accés a explotació	Mal estat		E	
2398	2402	Accés a explotació	Mal estat		D	
2406	2461	Desmunt	Bon estat		D	
2422	2423	Accés a explotació	Mal estat		E	
2429	2535	Terraplé	Bon estat		E	
2465	2468	Accés a explotació	Mal estat		D	
2469	2602	Desmunt	Bon estat		D	
2595	2602	Accés a explotació	Mal estat		E	
2603	2606	Accés a explotació	Mal estat		D	
2669	2673	Accés a explotació	Mal estat		E	
2675	2807	Terraplé	Bon estat		E	
2748	2752	Passa-cunetes	Acceptable		D	
2748	2752	Accés a explotació	Acceptable		D	
2824	2829	Accés a camí	Acceptable		D	
2919	2919	Sobre-ample	Acceptable		E	
2933	2953	Girador	Acceptable		E	Terra
3061	3063	Accés a explotació	Acceptable		D	
3067	3101	Desmunt	Bon estat		D	
ESTRUCTURES						
PK:	Tipologia		Estat	Material	Marge	Metres Observacions
2748	2752	Pont		Sense determinar		
FERM						
PK:	Tipologia		Estat	Material	Marge	Metres Observacions
0	6	Formigonat	Bo			
6	217	Capa de rodadura de tot-ú	Bo			

FERM						
PK:	Tipologia		Estat	Material	Marge	Metres Observacions
217	3108	Capa de rodadura de tot-ú	Regular o Deficient			
IRREGULARITATS						
PK:	Tipologia		Estat	Material	Marge	Metres Observacions
2057	2087	Menor o igual a 10 cm				
PENDENT DEL CAMÍ						
PK:	Tipologia		Estat	Material	Marge	Metres Observacions
0	357	Menor del 10%				
357	408	Entre el 10% i el 20%				
408	759	Menor del 10%				
759	826	Entre el 10% i el 20%				
826	1180	Menor del 10%				
1180	1219	Entre el 10% i el 20%				
1219	1304	Menor del 10%				
1304	1355	Entre el 10% i el 20%				
1355	1375	Entre el 20% i el 45%				
1375	1538	Entre el 10% i el 20%				
1538	1671	Menor del 10%				
1671	1711	Entre el 10% i el 20%				
1711	1736	Menor del 10%				
1736	1771	Entre el 10% i el 20%				
1771	2062	Menor del 10%				
2062	2132	Entre el 10% i el 20%				
2132	3108	Menor del 10%				
SENYALITZACIÓ						
PK:	Tipologia		Estat	Material	Marge	Metres Observacions
321		Info			D	no es veu
341		Info			D	No es Permés fer Foc
619		Info			E	No es veu
673		Indic			E	No es veu
1321		Info			D	No es veu
2276		Info			E	Prohibit caçar
2820		Info			D	Informació de camins
3100		Info			D	No es llegeix

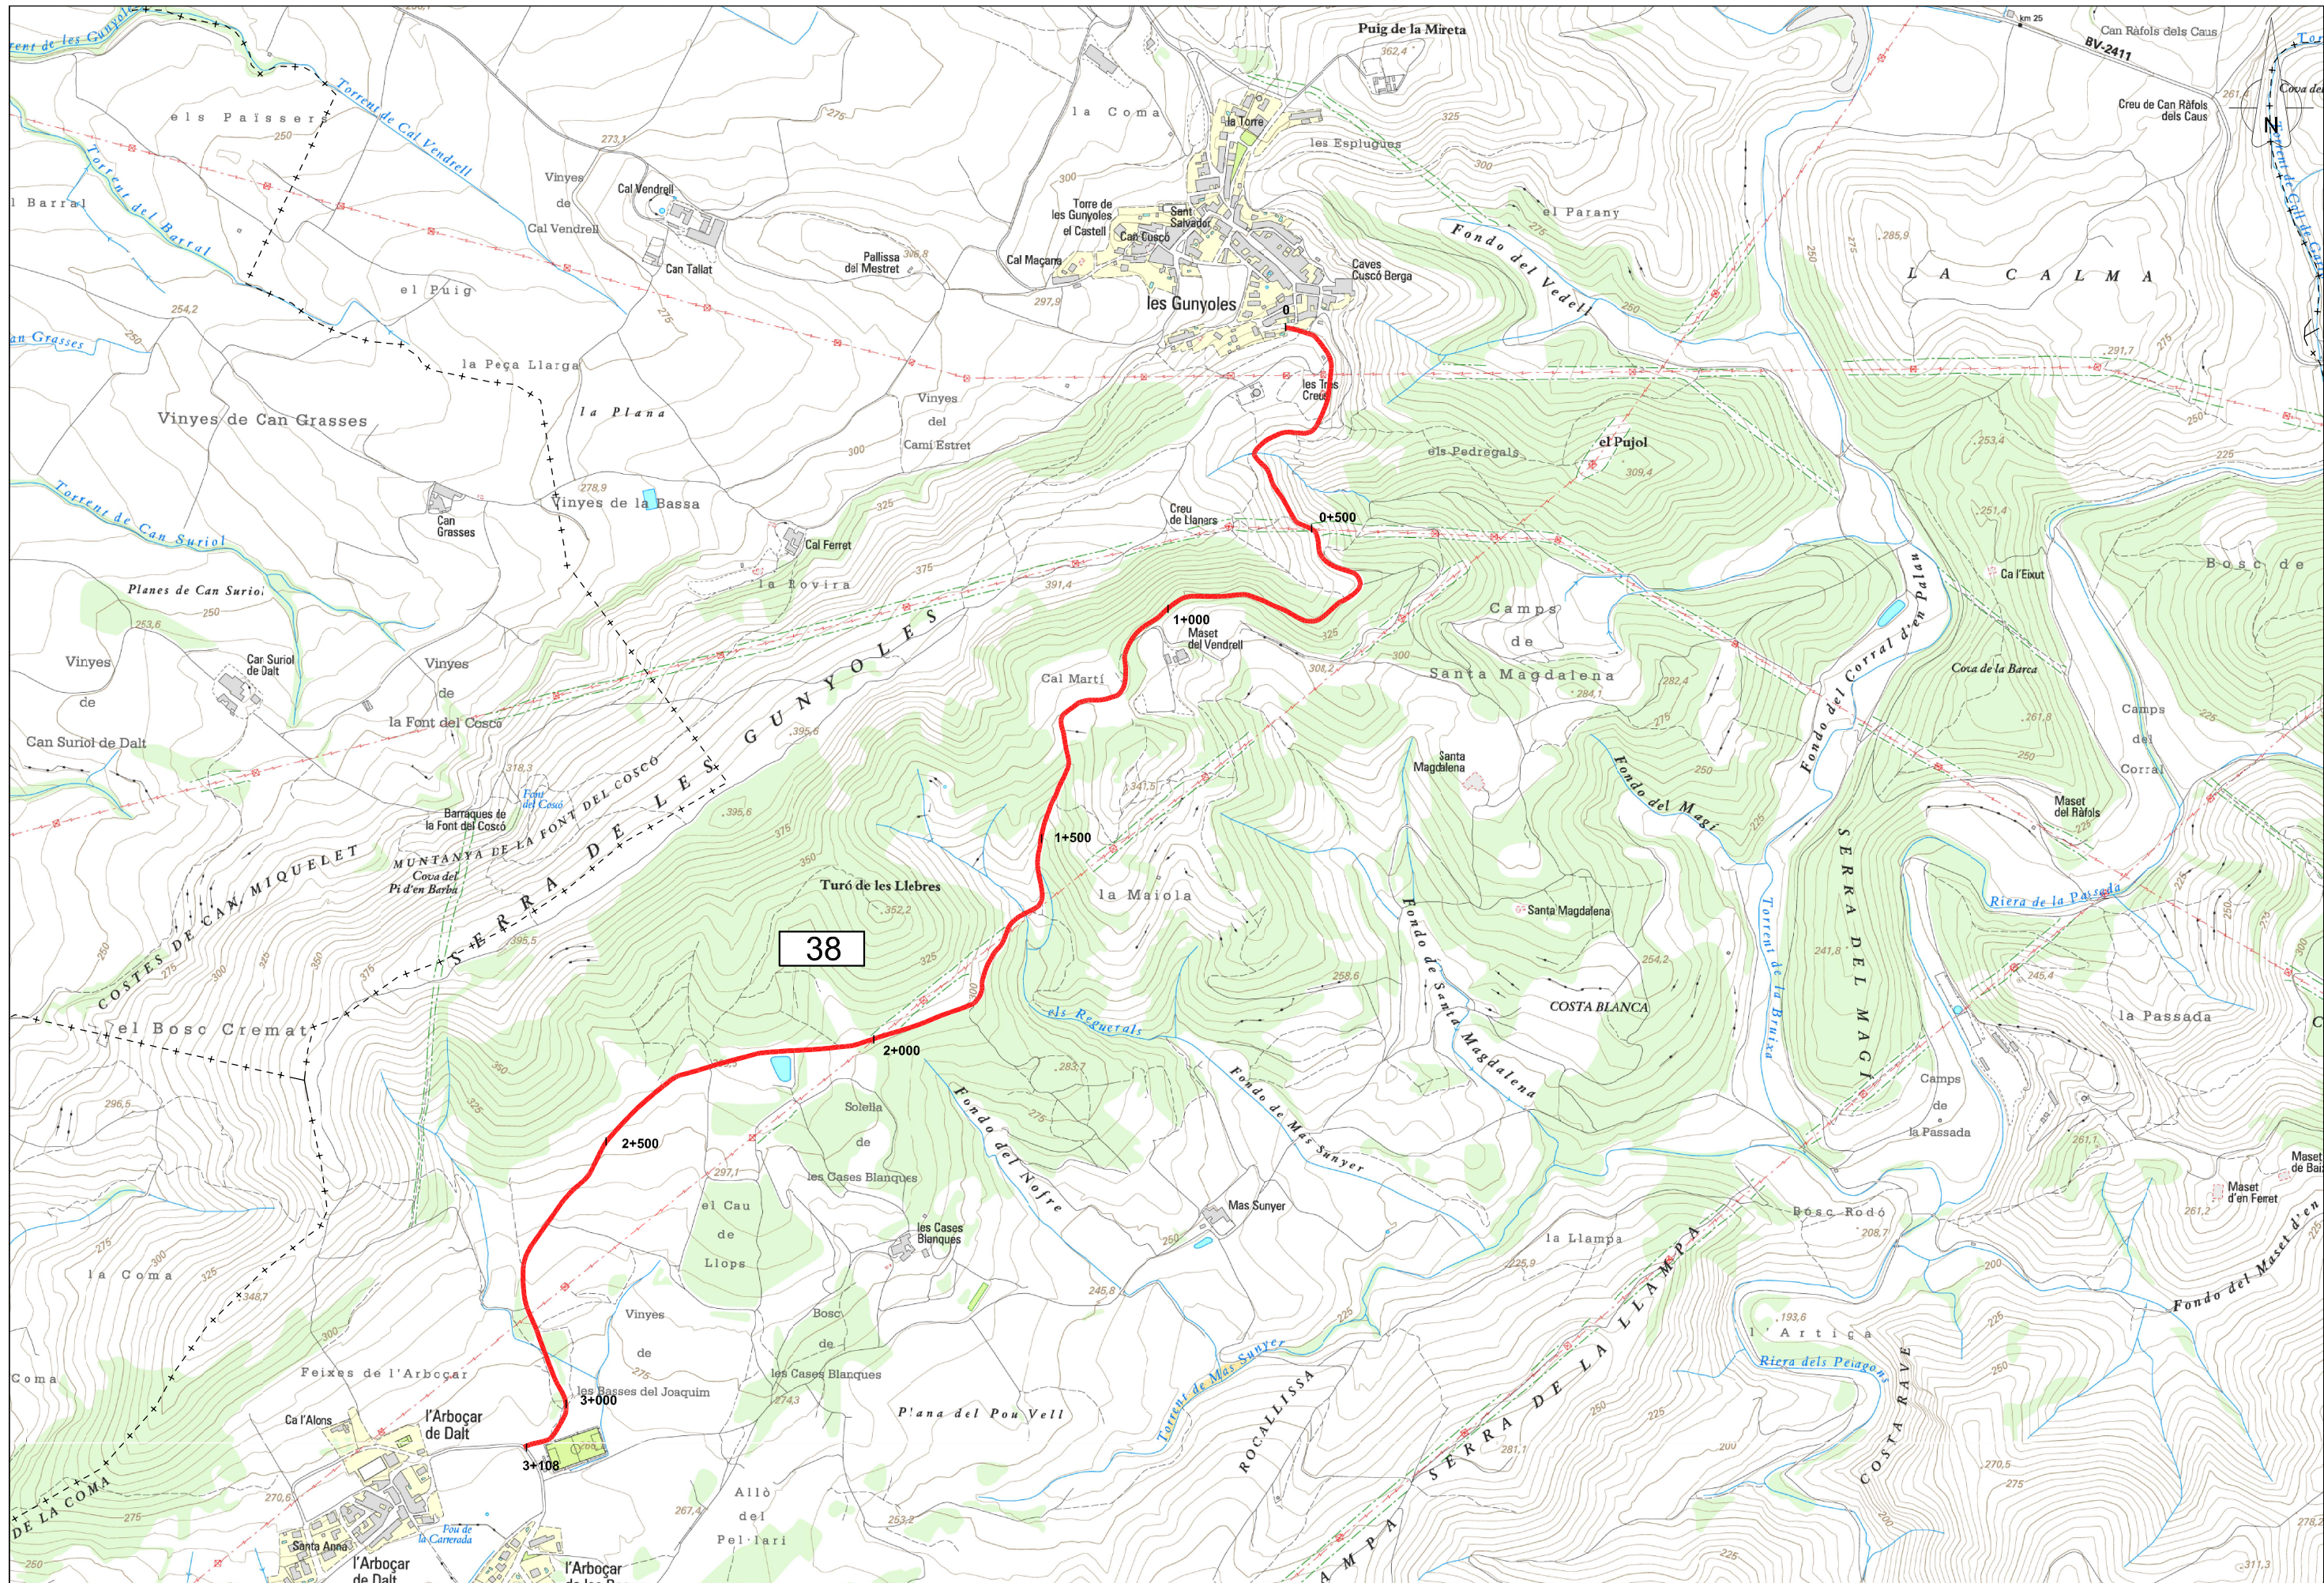

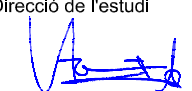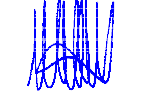 Diputació Barcelona Àrea d'Infraestructures, Urbanisme i Habitatge		 Direcció de l'estudi Valentín Aceña Ramos Cap de l'Oficina Tècnica de Planificació i Actuació en Infraestructures		 Marta Hernández Gervilla Eng.Agrònoma		 L'Enginyer de Camins, Canals i Ports Redactor de l'estudi Signat: Xavier Abadía Pérez		Títol de l'estudi INVENTARI DE CAMINS D'INTERÈS TERRITORIAL DE LA COMARCA DEL ALT PENEDÈS		Codi 3779PL01	Títol del plànol PLANTA GENERAL CAMÍ 38		Plànol P38
											Escala A-3 1/10.000 A-1 1/5.000	Data JUNY 2014	Full 1 de 1



PK 0+000



PK 0+100



PK 0+400



PK 1+300



PK 1+600



PK 2+450



PK 2+830



PK 3+100