
DADES IDENTIFICATIVES

Codi	Nom del camí
61	Camí (carretera) de les Cabanyes a Pacs

Extrem i topònim inicial	Extrem i topònim final
Carretera	Carretera
BV-2127 (Les Cabanyes)	BP-2121 (Barri de la Rectoria)

SITUACIÓ

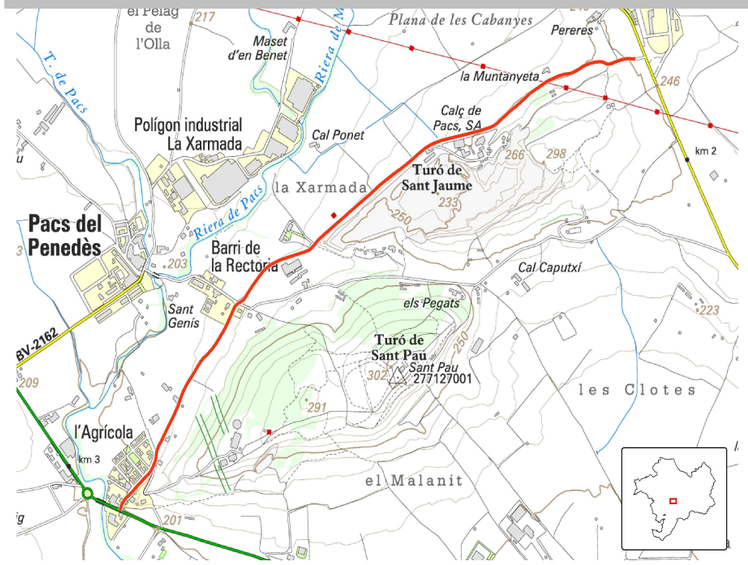

Municipis: Pacs del Penedès i Les Cabanyes

Longitud: 2509

Amplada mitjana: 5,62 m

Drenatge: ☑

Paviment: ☑

Estructures: ☐

DADES GENERALS

ESTAT DE CONSERVACIÓ

General:	Bon estat
Accessibilitat inicial:	Bon estat
Accessibilitat final:	Bon estat
Drenatge:	Bon estat
Ferm:	Bon estat

DADES FUNCIONALS

Classificació funcional:	B
Tipologia del camí:	Camí rural
Regulació de circulació:	Cap
Restricions:	Cap

PUNTS CRÍTICS

Núm. insuficiències estabilitat:	0
Núm. irregularitats:	1
Núm. insuficiències drenatge:	0
Núm. rampes:	0
Núm. pendents:	1
Núm. corbes sense visibilitat:	1
Núm. estretaments:	0

ALTRES DADES

Tipus de drenatge:	Cuneta de formigó i reixa transversal
Tipus de ferm:	Aglomerat
Coincidència de llera:	No
Núm. accessos:	29
Núm. estructures:	0
Núm. objectes drenatge:	8
Núm. senyals:	34

DESCRIPCIÓ I OBSERVACIONS

Camí rural que comunica Les Cabanyes (BV-2127) amb el Barri de la Rectoria (aproximadament PK 3+000 de la carretera BP-2121). Presenta una plataforma de ferm aglomerat en bon estat amb amplada constant de 6 metres, a excepció dels primers 641 metres, on és de 4'5. Juntament amb el Camí de La Granada a Les Cabanyes i el Camí dels Monjos a Pacs (inventariats amb el codi 32 i 45, respectivament) tenen una funcionalitat de ronda al voltant de Vilafranca del Penedès per molts dels vehicles que els utilitzen.

FOTOGRAFIA



INVENTARI D'ELEMENTS

AFECTACIONS

PK:		Tipologia	Estat	Material	Marge	Metres	Observacions
108	108	Corba sense visibilitat			E		
127	143	Irregularitats i erosions en el paviment			E		
1317	1338	Pendent					
1975	2053	Falta Biona			D		Hi ha uns pivots a canvi de la bionda però són petits i estan separats

AMPLADES

PK:		Tipologia	Estat	Material	Marge	Metres	Observacions
0	641					4,5	
641	2509					6	

CAMÍ RAMADER

PK:		Tipologia	Estat	Material	Marge	Metres	Observacions
0	2509	No és part					Segons la cartografia disponible de camins ramaders del DAR (gener, 2014)

CLASSIFICACIÓ OPERATIVA

PK:		Tipologia	Estat	Material	Marge	Metres	Observacions
0	2509	Primari					

DRENATGES

PK:		Tipologia	Estat	Material	Marge	Metres	Observacions
2	97	Cuneta formigó			E		
105	527	Cuneta formigó			E		
575	780	Cuneta formigó			D		
1346	1346	Reixa transversal			D		

DRENATGES

PK:		Tipologia	Estat	Material	Marge	Metres	Observacions
1550	1651	Cuneta formigó			D		
1712	1786	Cuneta formigó			D		
2344	2402	Cuneta formigó			E		
2425	2492	Cuneta formigó			E		

ELEMENTS DEL CAMÍ

PK:		Tipologia	Estat	Material	Marge	Metres	Observacions
61	65	Accés a explotació	Bon estat		E		
63	65	Accés a explotació	Acceptable		D		
98	100	Accés a camí	Bon estat		E		
127	133	Accés a explotació	Acceptable		E		
243	245	Accés a camí	Acceptable		E		
333	340	Accés a edificació aïllada	Bon estat		D		la Muntanyeta
799	806	Accés a grup d'edificacions	Bon estat		E		Fábrica Calç de Pacs S.A.
800	827	Girador	Bon estat		E		Entrada, Parking Calç de Pacs
848	890	Girador	Bon estat		E		Pàrquing i accés a báscula
896	899	Accés a camí	Mal estat		D		
1075	1080	Accés a camí	Bon estat		D		
1262	1307	Mur de contenció	Acceptable		E		
1343	1350	Accés a camí	Bon estat		D		
1358	1362	Accés a edificació aïllada	Bon estat		D		Edificació en construcció
1409	1412	Accés a camí	Bon estat		E		
1415	1423	Accés a grup d'edificacions	Bon estat		E		Vinagreries del Penedès
1482	1493	Accés a grup d'edificacions	Bon estat		E		Vinagreries del Penedès
1541	1545	Accés a explotació	Bon estat		D		
1654	1657	Accés a explotació	Acceptable		D		
1692	1698	Accés a camí	Bon estat		E		
1700	1706	Accés a camí	Bon estat		D		Camí del Cementiri
1864	1866	Accés a explotació	Mal estat		E		
1928	1932	Accés a explotació	Acceptable		D		
1975	2053	Terraplé	Bon estat		D		
1998	2000	Accés a explotació	Acceptable		E		
2070	2075	Accés a explotació	Acceptable		D		
2084	2098	Sobre-ample	Bon estat		E		Terra
2099	2104	Accés a grup d'edificacions	Bon estat		D		Cal Pau Pouetó
2158	2162	Accés a explotació	Bon estat		E		
2262	2331	Mur de contenció	Bon estat		E		
2266	2273	Accés a població	Bon estat		D		l'Agrícola
2275	2436	Biona	Bon estat		D		

ELEMENTS DEL CAMÍ

PK:		Tipologia	Estat	Material	Marge	Metres	Observacions
2332	2334	Accés a edificació aïllada	Bon estat		E		Cal Tonyina
2335	2340	Accés a camí	Bon estat		E		
2404	2422	Passa-cunetes	Bon estat		E		
2416	2421	Accés a edificació aïllada	Bon estat		E		
2444	2450	Accés a població	Bon estat		D		l'Agrícola

FERM

PK:		Tipologia	Estat	Material	Marge	Metres	Observacions
0	2509	Aglomerat	Bo				


PENDENT DEL CAMÍ

PK:		Tipologia	Estat	Material	Marge	Metres	Observacions
0	1317	Menor del 10%					
1317	1338	Entre el 10% i el 20%					
1338	2509	Menor del 10%					

SENYALITZACIÓ

PK:		Tipologia	Estat	Material	Marge	Metres	Observacions
6		R-301			D		Prohibició: Velocitat màxima; 40. Camí Rural
36		P-4			E		Advertim: Intersecció amb circulació giratòria
36		R-301			E		Prohibició: Velocitat màxima; 40
562		S-500			D		Iden. carr.: Entrada Població; Terme Municipal de Pacs de Penedes
752		P-50			D		Advertim: Altres perills; Sortida Camions
752		R-301			D		Prohibició: Velocitat màxima; 30
887		R-301			D		Prohibició: Velocitat màxima; 40
897		Info			D		Informació de camins
1073		Info			D		Informació de camins
1326		R-301			D		Prohibició: Velocitat màxima; 30
1345		Info			D		Caves Joan Bundó
1345		R-301			E		Prohibició: Velocitat màxima
1676		R-301			D		Prohibició: Velocitat màxima; 30
1676		R-302			D		Prohibició: Gir a la dreta prohibit
1680		R-301			E		Prohibició: Velocitat màxima
1680		Info			D		Panell amb informació de direccions.
1699		Info			E		Informació de camins
1719		Info			E		30
1719		P-50			E		Advertim: Altres perills; Molt Perillos

SENYALITZACIÓ						
PK:	**Tipologia**	**Estat**	**Material**	**Marge**	**Metres**	**Observacions**
1728	R-301			D		Prohibició: Velocitat màxima; 40
1729	Info			E		Panell amb informació de camins
2106	Info			D		Barri Rectoria
2198	R-301			D		Prohibició: Velocitat màxima; 30
2228	Info			D		Informació de camins
2264	Info			D		Informació de camins
2288	R-301			E		Prohibició: Velocitat màxima; 40
2330	Info			E		Informacio de camins
2439	Info			D		Barri l'agrícola
2439	R-301			D		Prohibició: Velocitat màxima; 20
2439	S-28			D		Indic.: Zona residencial
2502	R-303			D		Prohibició: Gir a l'esquerra prohibit (també el canvi de sentit)
2502	R-2			D		Prioritat: Detenció obligatòria
2508	Info			D		Camí Rural
2508	R-301			D		Prohibició: Velocitat màxima; 30

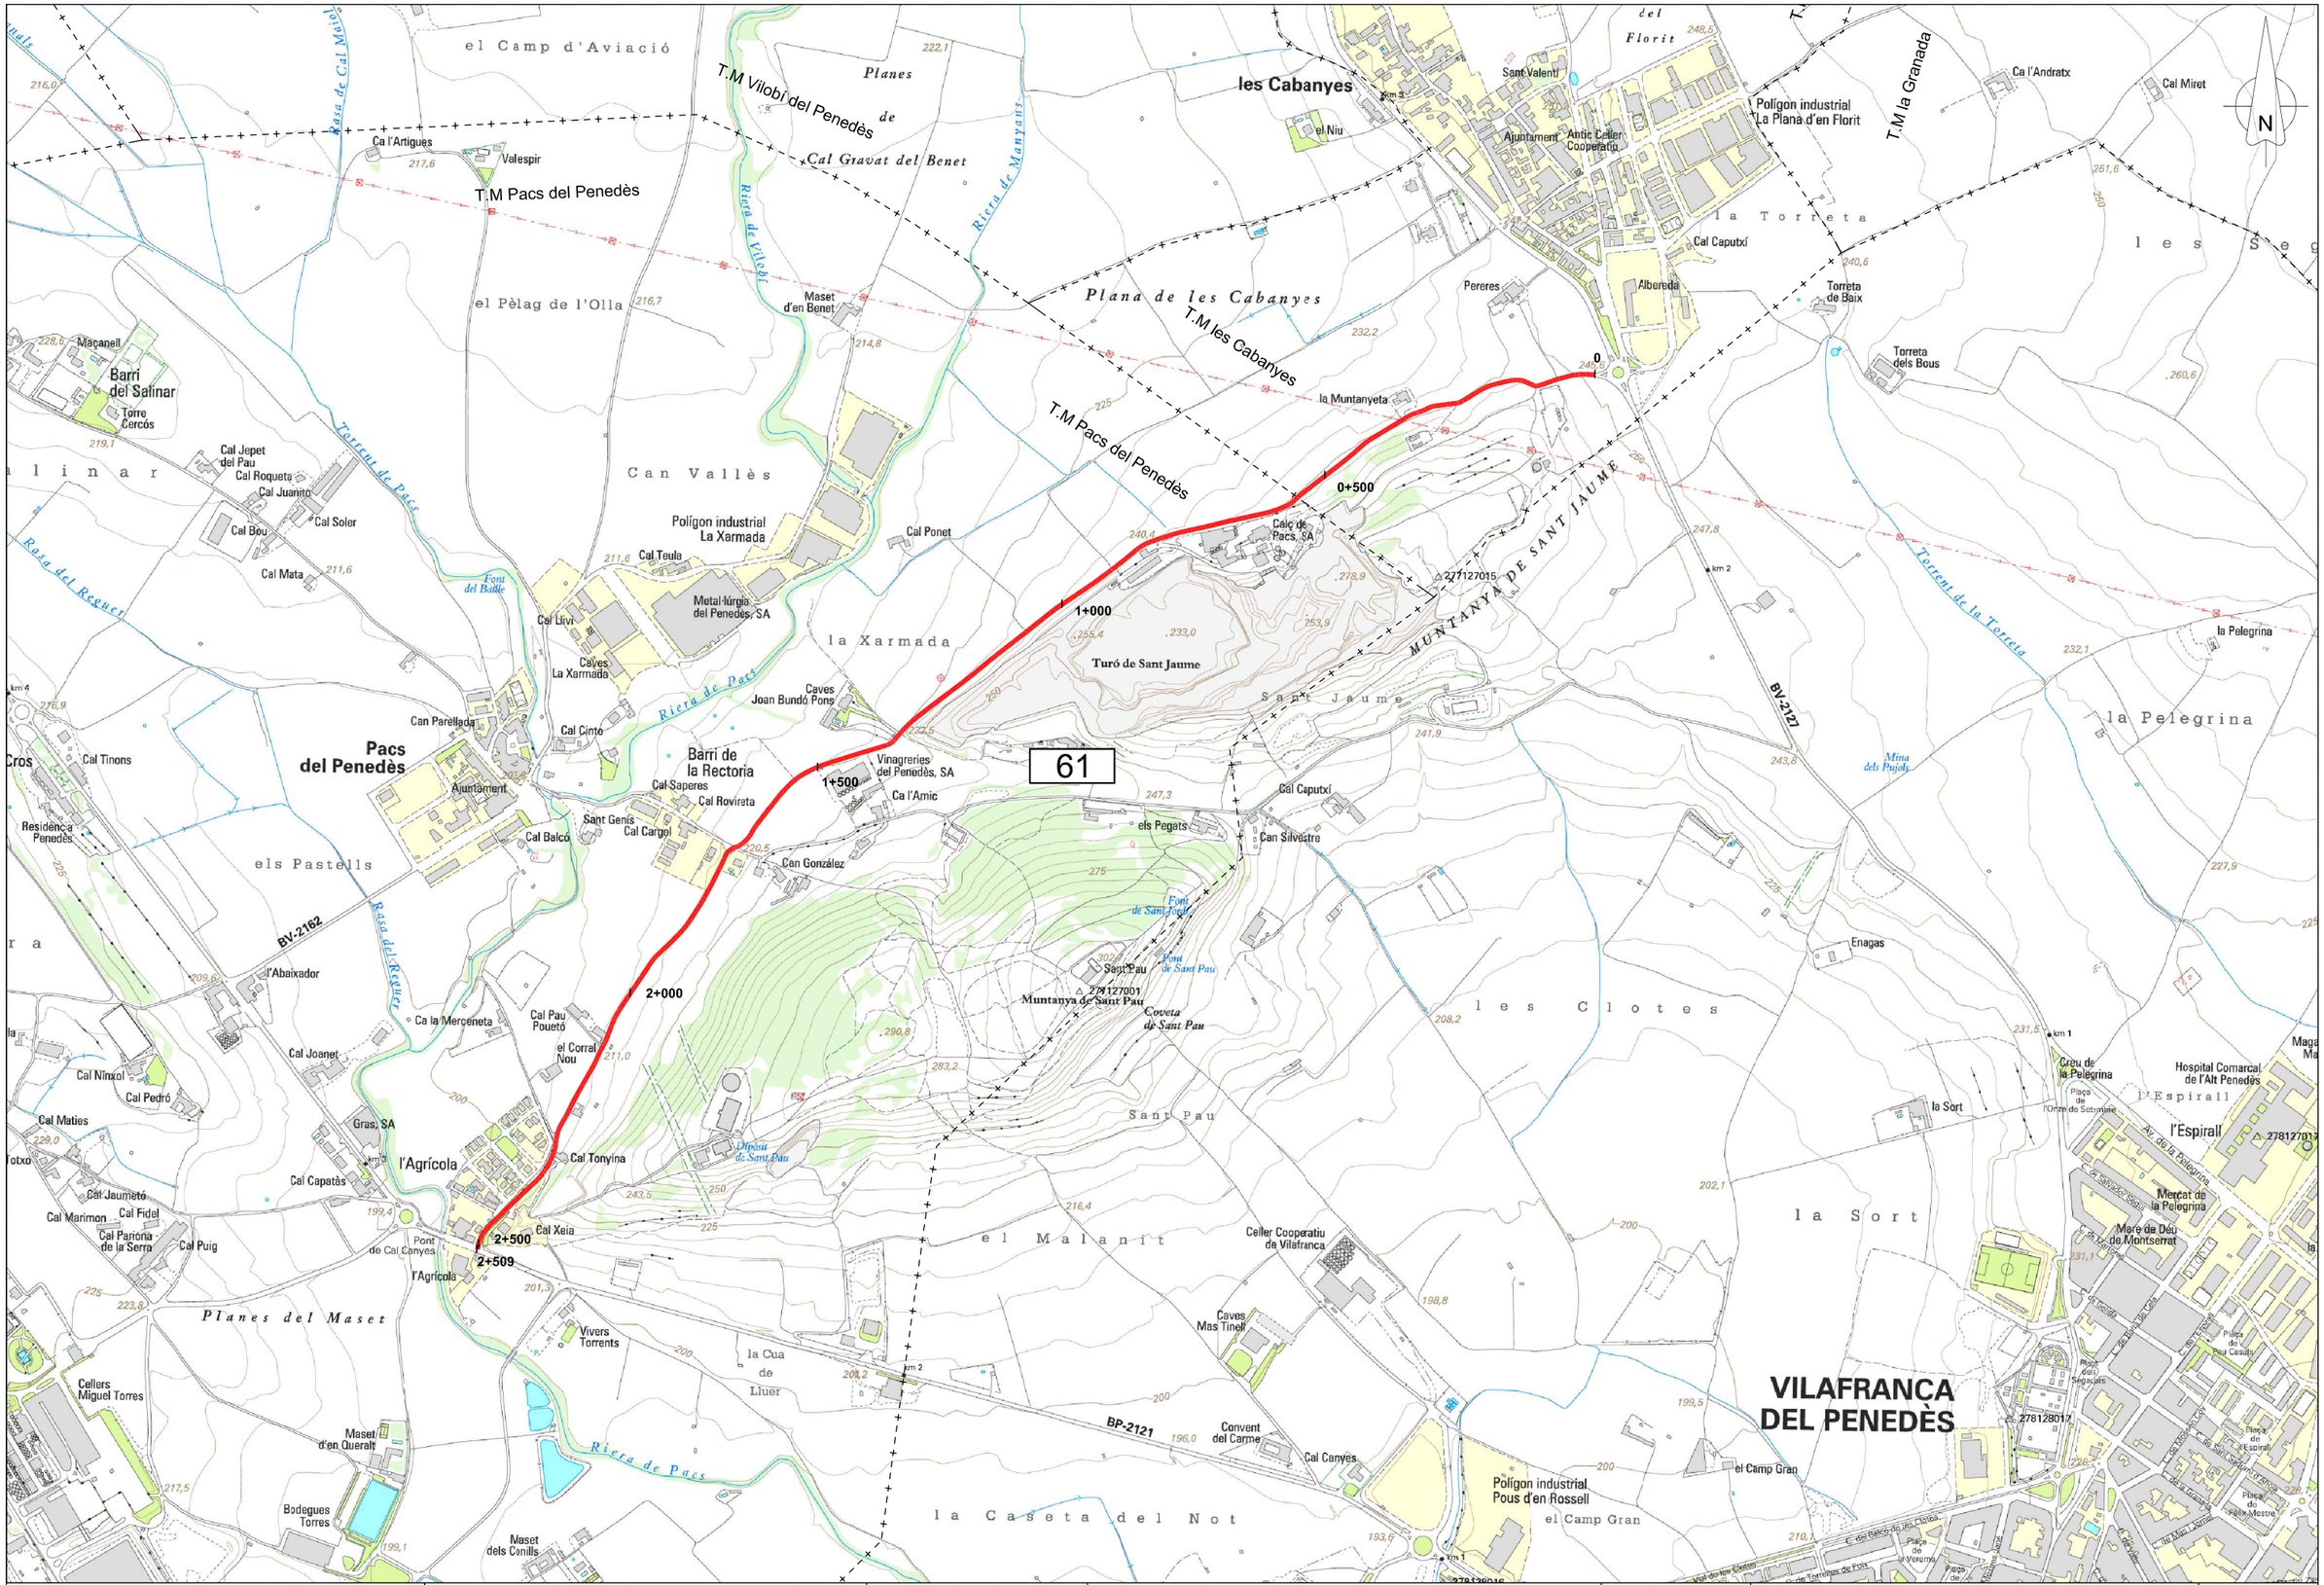

Diputació Barcelona | Àrea d'Infraestructures, Urbanisme i Habitatge

Direcció de l'estudi

Valentín Aceña Ramos
Cap de l'Oficina Tècnica de Planificació i Actuació en Infraestructures

Marta Hernández Gervilla
Eng.Agrònoma

L'Enginyer de Camins, Canals i Ports Redactor de l'estudi

Signat: Xavier Abadia Pérez

Títol de l'estudi

INVENTARI DE CAMINS D'INTERÈS TERRITORIAL DE LA COMARCA DEL ALT PENEDÈS

Codi

3779PL01

Títol del plànol

PLANTA GENERAL
CAMÍ 61

Escala

A-3 1 / 10.000
A-1 1 / 5.000

Data

JUNY 2014

Plànol

P61

Full

1 de 1



PK 0+000



PK 0+500



PK 0+800



PK 1+450



PK 2+100



PK 2+290



PK 2+500