


DADES IDENTIFICATIVES	
Codi	Nom del camí

1	Camí Rossend Montané
---	----------------------

Extrem i topònim inicial	Extrem i topònim final
--------------------------	------------------------

Població	Població
Moja	Sant Pere Molanta

SITUACIÓ

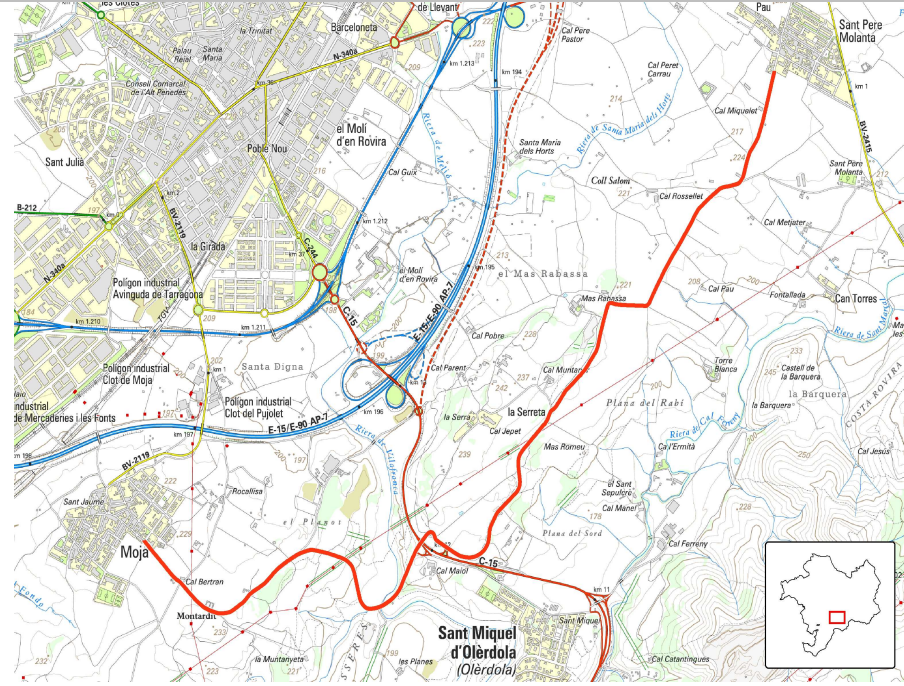

Municipis:

Olèrdola i Vilafranca del Penedès

Longitud:

6004

Amplada mitjana:

5,37 m

Drenatge:

☒

Paviment:

☒

Estructures:

☒

DADES GENERALS	
----------------	--

ESTAT DE CONSERVACIÓ		DADES FUNCIONALS	
General:	Bon estat	Classificació funcional:	B
Accessibilitat inicial:	Bon estat	Tipologia del camí:	Camí rural
Accessibilitat final:	Bon estat	Regulació de circulació:	Cap
Drenatge:	Bon estat	Restricions:	Cap
Ferm:	Bon estat		

PUNTS CRÍTICS		ALTRES DADES	
---------------	--	--------------	--

Núm. insuficiències estabilitat:	0	Tipus de drenatge:	Obres de fàbrica, cuneta de formigó i embornal
Núm. irregularitats:	0	Tipus de ferm:	Aglomerat
Núm. insuficiències drenatge:	0	Coincidència de llera:	No
Núm. rampes:	1	Núm. accessos:	54
Núm. pendents:	2	Núm. estructures:	3
Núm. corbes sense visibilitat:	1	Núm. objectes drenatge:	15
Núm. estretaments:	0	Núm. senyals:	69

DESCRIPCIÓ I OBSERVACIONS

Camí rural que comunica Moja amb Sant Pere de Molanta. En general presenta un bon estat de conservació sense punts crítics importants. En la seva totalitat és aglomerat amb amplades superiors als 4 metres. Aproximadament des del PK 4+700 fins al final actua com a element de delimitació entre els municipis de Vilafranca del Penedès i Olèrdola.

FOTOGRAFIA



INVENTARI D'ELEMENTS						
AFECTACIONS						

PK:	Tipologia	Estat	Material	Marge	Metres	Observacions
1484	1538	Pendent				
1695	1716	Pendent				
1879	1887	Rampa				
4256	4256	Corba sense visibilitat		D		

AMPLADES						
----------	--	--	--	--	--	--

PK:	Tipologia	Estat	Material	Marge	Metres	Observacions
0	517				4,5	
517	2206				5	
2206	2784				6,5	
2784	6004				5,5	

CAMÍ RAMADER						
--------------	--	--	--	--	--	--

PK:	Tipologia	Estat	Material	Marge	Metres	Observacions
0	6004	No és part				Segons la cartografia disponible de camins ramaders del DAR (gener, 2014)

CLASSIFICACIÓ OPERATIVA						
-------------------------	--	--	--	--	--	--

PK:	Tipologia	Estat	Material	Marge	Metres	Observacions
0	6004	Primari				

DRENATGES						
-----------	--	--	--	--	--	--

PK:	Tipologia	Estat	Material	Marge	Metres	Observacions
323	535	Cuneta formigó		D		
624	1695	Cuneta formigó		D		
2317	2384	Cuneta formigó		D		
2407	3208	Cuneta formigó		E		

DRENATGES						
PK:	Tipologia		Estat	Material	Marge	Metres Observacions
3523	3593	Cuneta formigó			D	
3617	3627	Cuneta formigó			E	
3628	3734	Cuneta natural			E	
4262	4289	Cuneta formigó			D	
4270	4270	Embornal			D	
4284	4491	Cuneta formigó			E	
4494	4554	Cuneta formigó			E	
4554	4592	Cuneta natural			E	
4597	4646	Cuneta natural			E	
4848	5272	Cuneta formigó			D	
5698	6004	Cuneta formigó			D	

ELEMENTS DEL CAMÍ						
PK:	Tipologia		Estat	Material	Marge	Metres Observacions
20	25	Accés a camí	Bon estat		D	
302	316	Accés a camí	Bon estat		D	Accés a camí 14
322	327	Accés a camí	Bon estat		E	
526	542	Girador	Bon estat		D	
534	539	Accés a camí	Bon estat		D	
606	609	Accés a camí	Bon estat		D	
747	750	Accés a edificació aïllada	Bon estat		E	Cal l'Esperanceta
822	829	Accés a edificació aïllada	Bon estat		E	Cal l'Esperanceta
1005	1012	Accés a camí	Bon estat		E	Accés a camí 35
1107	1110	Accés a camí	Bon estat		E	
1111	1115	Accés a explotació	Bon estat		D	
1175	1193	Accés a camí	Bon estat		E	
1317	1321	Accés a camí	Acceptable		D	
1696	1746	Biona	Bon estat		D	
1756	1757	Accés a camí	Bon estat		D	
1758	1820	Biona	Bon estat		D	
1823	1829	Accés a camí	Bon estat		D	
1832	1856	Biona	Bon estat		E	
1832	1848	Biona	Bon estat		D	
1860	1876	Sobre-ample	Bon estat		D	Terra
1984	2108	Biona	Bon estat		E	
2111	2115	Accés a camí	Mal estat		E	Tancat amb mur
2127	2196	Biona	Bon estat		D	
2128	2322	Biona	Bon estat		E	
2194	2217	Accés a camí	Bon estat		D	Accés a carretera C-15
2208	2336	Biona	Bon estat		D	

ELEMENTS DEL CAMÍ						
PK:	Tipologia		Estat	Material	Marge	Metres Observacions
2645	2742	Biona	Bon estat		E	
2646	2720	Biona	Bon estat		D	
2677	2691	Mur de contenció	Bon estat		E	
2752	2761	Accés a camí	Bon estat		D	
2907	2918	Accés a explotació	Bon estat		E	
2910	2914	Accés a edificació aïllada	Bon estat		D	Corral Nou. Tancat amb tanca
2958	2969	Accés a camí	Bon estat		D	
3091	3095	Accés a camí	Acceptable		D	
3223	3229	Accés a camí	Bon estat		E	
3377	3392	Accés a explotació	Bon estat		E	
3395	3400	Accés a camí	Bon estat		D	
3519	3522	Accés a camí	Bon estat		D	
3735	3741	Accés a explotació	Acceptable		E	
4011	4018	Accés a explotació	Bon estat		D	
4036	4062	Sobre-ample	Bon estat		E	Aglomerat
4185	4189	Accés a edificació aïllada	Bon estat		E	
4279	4282	Accés a camí	Bon estat		E	
4488	4492	Accés a camí	Bon estat		E	
4493	4500	Accés a camí	Bon estat		D	
4499	4500	Terraplé	Acceptable		D	
4583	4588	Accés a explotació	Bon estat		D	
4593	4596	Passa-cunetes	Bon estat		E	
4593	4596	Accés a explotació	Bon estat		E	
4647	4650	Passa-cunetes	Bon estat		E	
4647	4650	Accés a explotació	Bon estat		E	
4650	4656	Accés a explotació	Acceptable		D	
4756	4848	Desmunt	Bon estat		E	
4844	4847	Accés a camí	Bon estat		D	
4848	4851	Accés a camí	Bon estat		E	
4853	4997	Desmunt	Bon estat		E	
4937	4940	Accés a explotació	Bon estat		E	
4940	5035	Desmunt	Bon estat		D	
5000	5069	Desmunt	Bon estat		E	
5036	5039	Accés a explotació	Acceptable		D	
5041	5194	Terraplé	Bon estat		D	
5073	5075	Accés a explotació	Bon estat		E	
5075	5237	Desmunt	Bon estat		E	
5195	5201	Accés a camí	Acceptable		D	
5242	5245	Accés a camí	Bon estat		E	

ELEMENTS DEL CAMÍ						
PK:	Tipologia		Estat	Material	Marge	Metres Observacions
5328	5332	Accés a edificació aïllada	Bon estat		D	Can Marcel·lí
5373	5378	Accés a edificació aïllada	Bon estat		E	Can Colàstic
5381	5427	Biona	Bon estat		E	
5389	5391	Accés a camí	Bon estat		D	
5393	5474	Biona	Bon estat		D	
5429	5437	Biona	Bon estat		E	
5535	5538	Accés a camí	Bon estat		E	
5543	5690	Biona	Bon estat		D	
5692	5697	Passa-cunetes	Bon estat		D	
5692	5697	Accés a explotació	Bon estat		D	
5698	5701	Accés a explotació	Bon estat		E	
5712	5715	Accés a edificació aïllada	Bon estat		D	Tancat amb porta
5712	5715	Passa-cunetes	Bon estat		D	
5725	6001	Desmunt	Bon estat		D	
5765	5768	Accés a edificació aïllada	Bon estat		E	Cal Miquelet
5771	5776	Accés a edificació aïllada	Bon estat		E	Cal Miquelet
5812	5816	Accés a camí	Bon estat		E	
5889	5904	Accés a explotació	Bon estat		E	
5973	5982	Accés a edificació aïllada	Bon estat		E	Cal Xic Ferret
5978	5978	Cadena	Bon estat		E	

ESTRUCTURES						
PK:	Tipologia		Estat	Material	Marge	Metres Observacions
1837	1845	Pontó		Sense determinar		
2252	2318	Pont		Sense determinar		
3208	3208	Claveguera		Formigó		


FERM						
PK:	Tipologia		Estat	Material	Marge	Metres Observacions
0	6004	Aglomerat	Bo			


PENDENT DEL CAMÍ						
PK:	Tipologia		Estat	Material	Marge	Metres Observacions
0	1484	Menor del 10%				
1484	1538	Entre el 10% i el 20%				
1538	1695	Menor del 10%				
1695	1716	Entre el 10% i el 20%				
1716	1879	Menor del 10%				
1879	1887	Entre el 10% i el 20%				
1887	1978	Menor del 10%				
1978	2197	Entre el 10% i el 20%				
2197	6004	Menor del 10%				


SENYALITZACIÓ						
PK:	Tipologia		Estat	Material	Marge	Metres Observacions
13	Indic				E	Vilafranca del Penedès
13	Info				E	Venda de Vins i Caves
40	P-15b				D	Advertim: Gual
85	P-15b				E	Advertim: Gual
251	Indic				D	Panell amb Informació de direccions
251	P-24				D	Advertim: Pas d'animals en llibertat
300	R-107				E	Proh. entr.:Entrada prohibida a vehicles destinats al transport de mercaderies amb una massa autoritzada que la indicada; 3,5t
300	R-308				E	Prohibició: Estacionament prohibit; Prohibit a camins de més de 3,5t
322	Info				D	Daltmar a 3.8km
323	Info				D	Urbanització Daltmar
325	Info				D	Informació de camins
331	Info				E	Panell informació de direccions
483	P-15b				D	Advertim: Gual
544	Info				D	Informació de camins
1007	Info				E	Panell amb informació de direccions
1058	P-15b				D	Advertim: Gual
1098	P-15b				E	Advertim: Gual
1098	R-301				E	Prohibició: Velocitat màxima; 30
1201	Indic				E	Vilafranca del Penedès
1622	P-13b				D	Advertim: Corba perillosa cap a l'esquerra
1821	Info				D	Informació de camins
1830	Indic				E	Mulla. Sant Miquel d'Olerdola. Sant Pere Molanta
1834	P-13a				A	Advertim: Corba perillosa cap a la dreta
1853	Indic				E	Mulla. Les Planes
1861	P-24				D	Advertim: Pas d'animals en llibertat
1900	Info				E	Les Planes
2068	R-301				E	Prohibició: Velocitat màxima; 30
2090	R-301				D	Prohibició: Velocitat màxima; 30
2170	Info				D	Panell d'informació de direccions
2207	Info				E	Vilafranca del Penedès


SENyalització						
PK:	Tipologia	Estat	Material	Marge	Metres	Observacions
2207	Info			E		Camí Rossend Montané Ferrer Hipica Vinyet El jardí del Ocells
2209	Info			E		Panell d'informació de camins
2212	Info			E		Masia Torreblanca. Restaurant La Serreta
2510	R-107			D		Proh. entr.:Entrada prohibida a vehicles destinats al transport de mercaderies amb una massa autoritzada que la indicada; 3,5t
2873	P-15b			D		Advertim: Gual
2873	P-50			D		Advertim: Altres perills
2873	R-301			D		Prohibició: Velocitat màxima; 30
2950	Info			D		La Sarreta nº6
3002	P-15b			D		Advertim: Gual
3002	P-50			D		Advertim: Altres perills
3002	R-301			D		Prohibició: Velocitat màxima; 30
3016	Info			D		Àrea privada de Caça
3333	R-301			D		Prohibició: Velocitat màxima; 30
3350	R-301			E		Prohibició: Velocitat màxima; 30
3401	S-900			D		Altres: Perill d'incendi
3536	Info			D		Masia Torreblanca
3542	R-301			D		Prohibició: Velocitat màxima; 30
3543	R-3			D		Prioritat: Calçada amb prioritat
3612	Info			E		Mas Rabassa
4049	R-301			D		Prohibició: Velocitat màxima; 30
4192	Info			E		Mas Rabassa
4225	P-15b			D		Advertim: Gual
4315	P-15b			E		Advertim: Gual
4458	P-15b			D		Advertim: Gual
4493	Info			D		Informació de camins
4538	P-15b			E		Advertim: Gual
4749	R-301			D		Prohibició: Velocitat màxima; 30
5069	R-301			E		Prohibició: Velocitat màxima; 30
5237	Info			E		
5238	Info			E		Informació de camins
5323	P-15b			D		Advertim: Gual
5324	R-301			D		Prohibició: Velocitat màxima; 30

SENyalització						
PK:	Tipologia	Estat	Material	Marge	Metres	Observacions
5337	Info			D		Panell d'informació de camins
5369	S-19			E		Indic.: Parada d'autobusos
5821	R-301			E		Prohibició: Velocitat màxima
5917	Indic			D		St. Pere Molanta. Olérdola
5945	P-15b			D		Advertim: Gual
5987	R-308			D		Prohibició: Estacionament prohibit; A vehicles de més de 3,5t
5987	P-18			D		Advertim: Obres

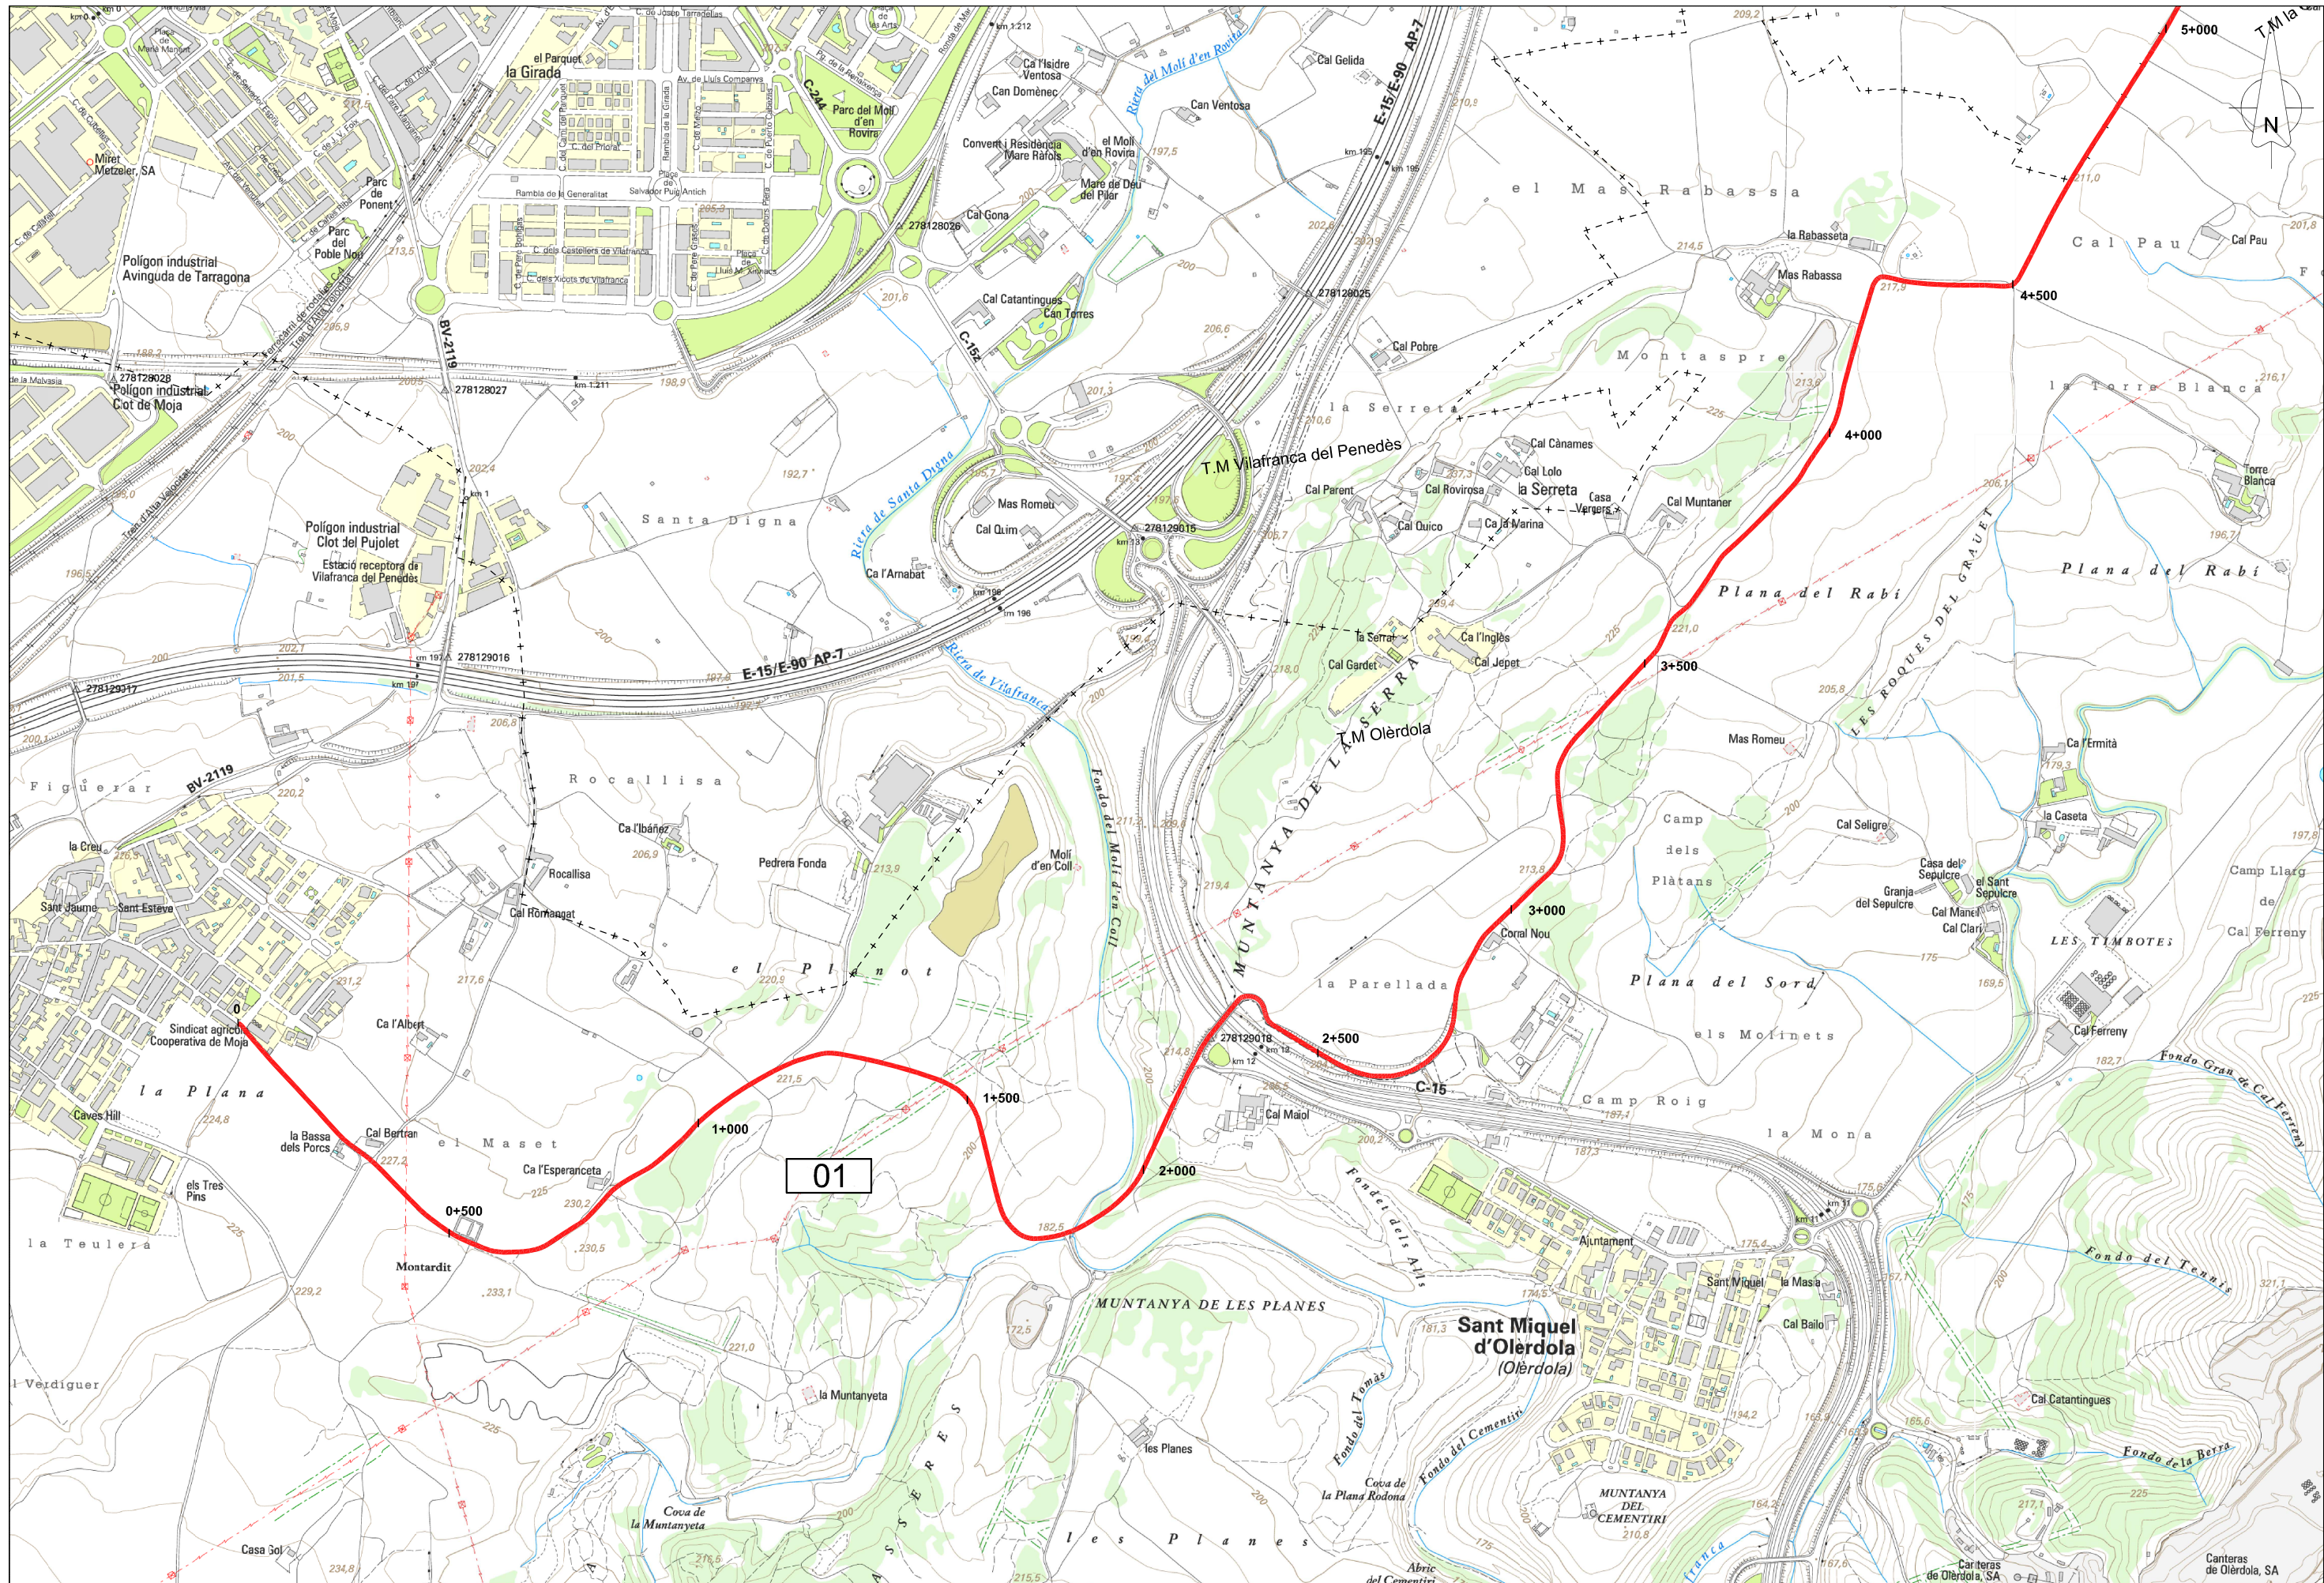

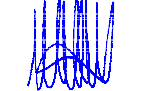 Diputació Barcelona Àrea d'Infraestructures, Urbanisme i Habitatge		Direcció de l'estudi  Valentín Aceña Ramos Cap de l'Oficina Tècnica de Planificació i Actuació en Infraestructures		 Marta Hernández Gervilla Eng.Agrònoma		L'Enginyer de Camins, Canals i Ports Redactor de l'estudi  Signat: Xavier Abadía Pérez	Títol de l'estudi INVENTARI DE CAMINS D'INTERÈS TERRITORIAL DE LA COMARCA DEL ALT Penedès	Codi 3779PL01	Títol del plànol PLANTA GENERAL CAMÍ 01	Escala A-3 1/10.000 A-1 1/5.000	Data JUNY 2014	Plànol P1 Full 1 de 2
---	--	---	--	---	--	--	---	-------------------------	---	---------------------------------------	--------------------------	---------------------------------------

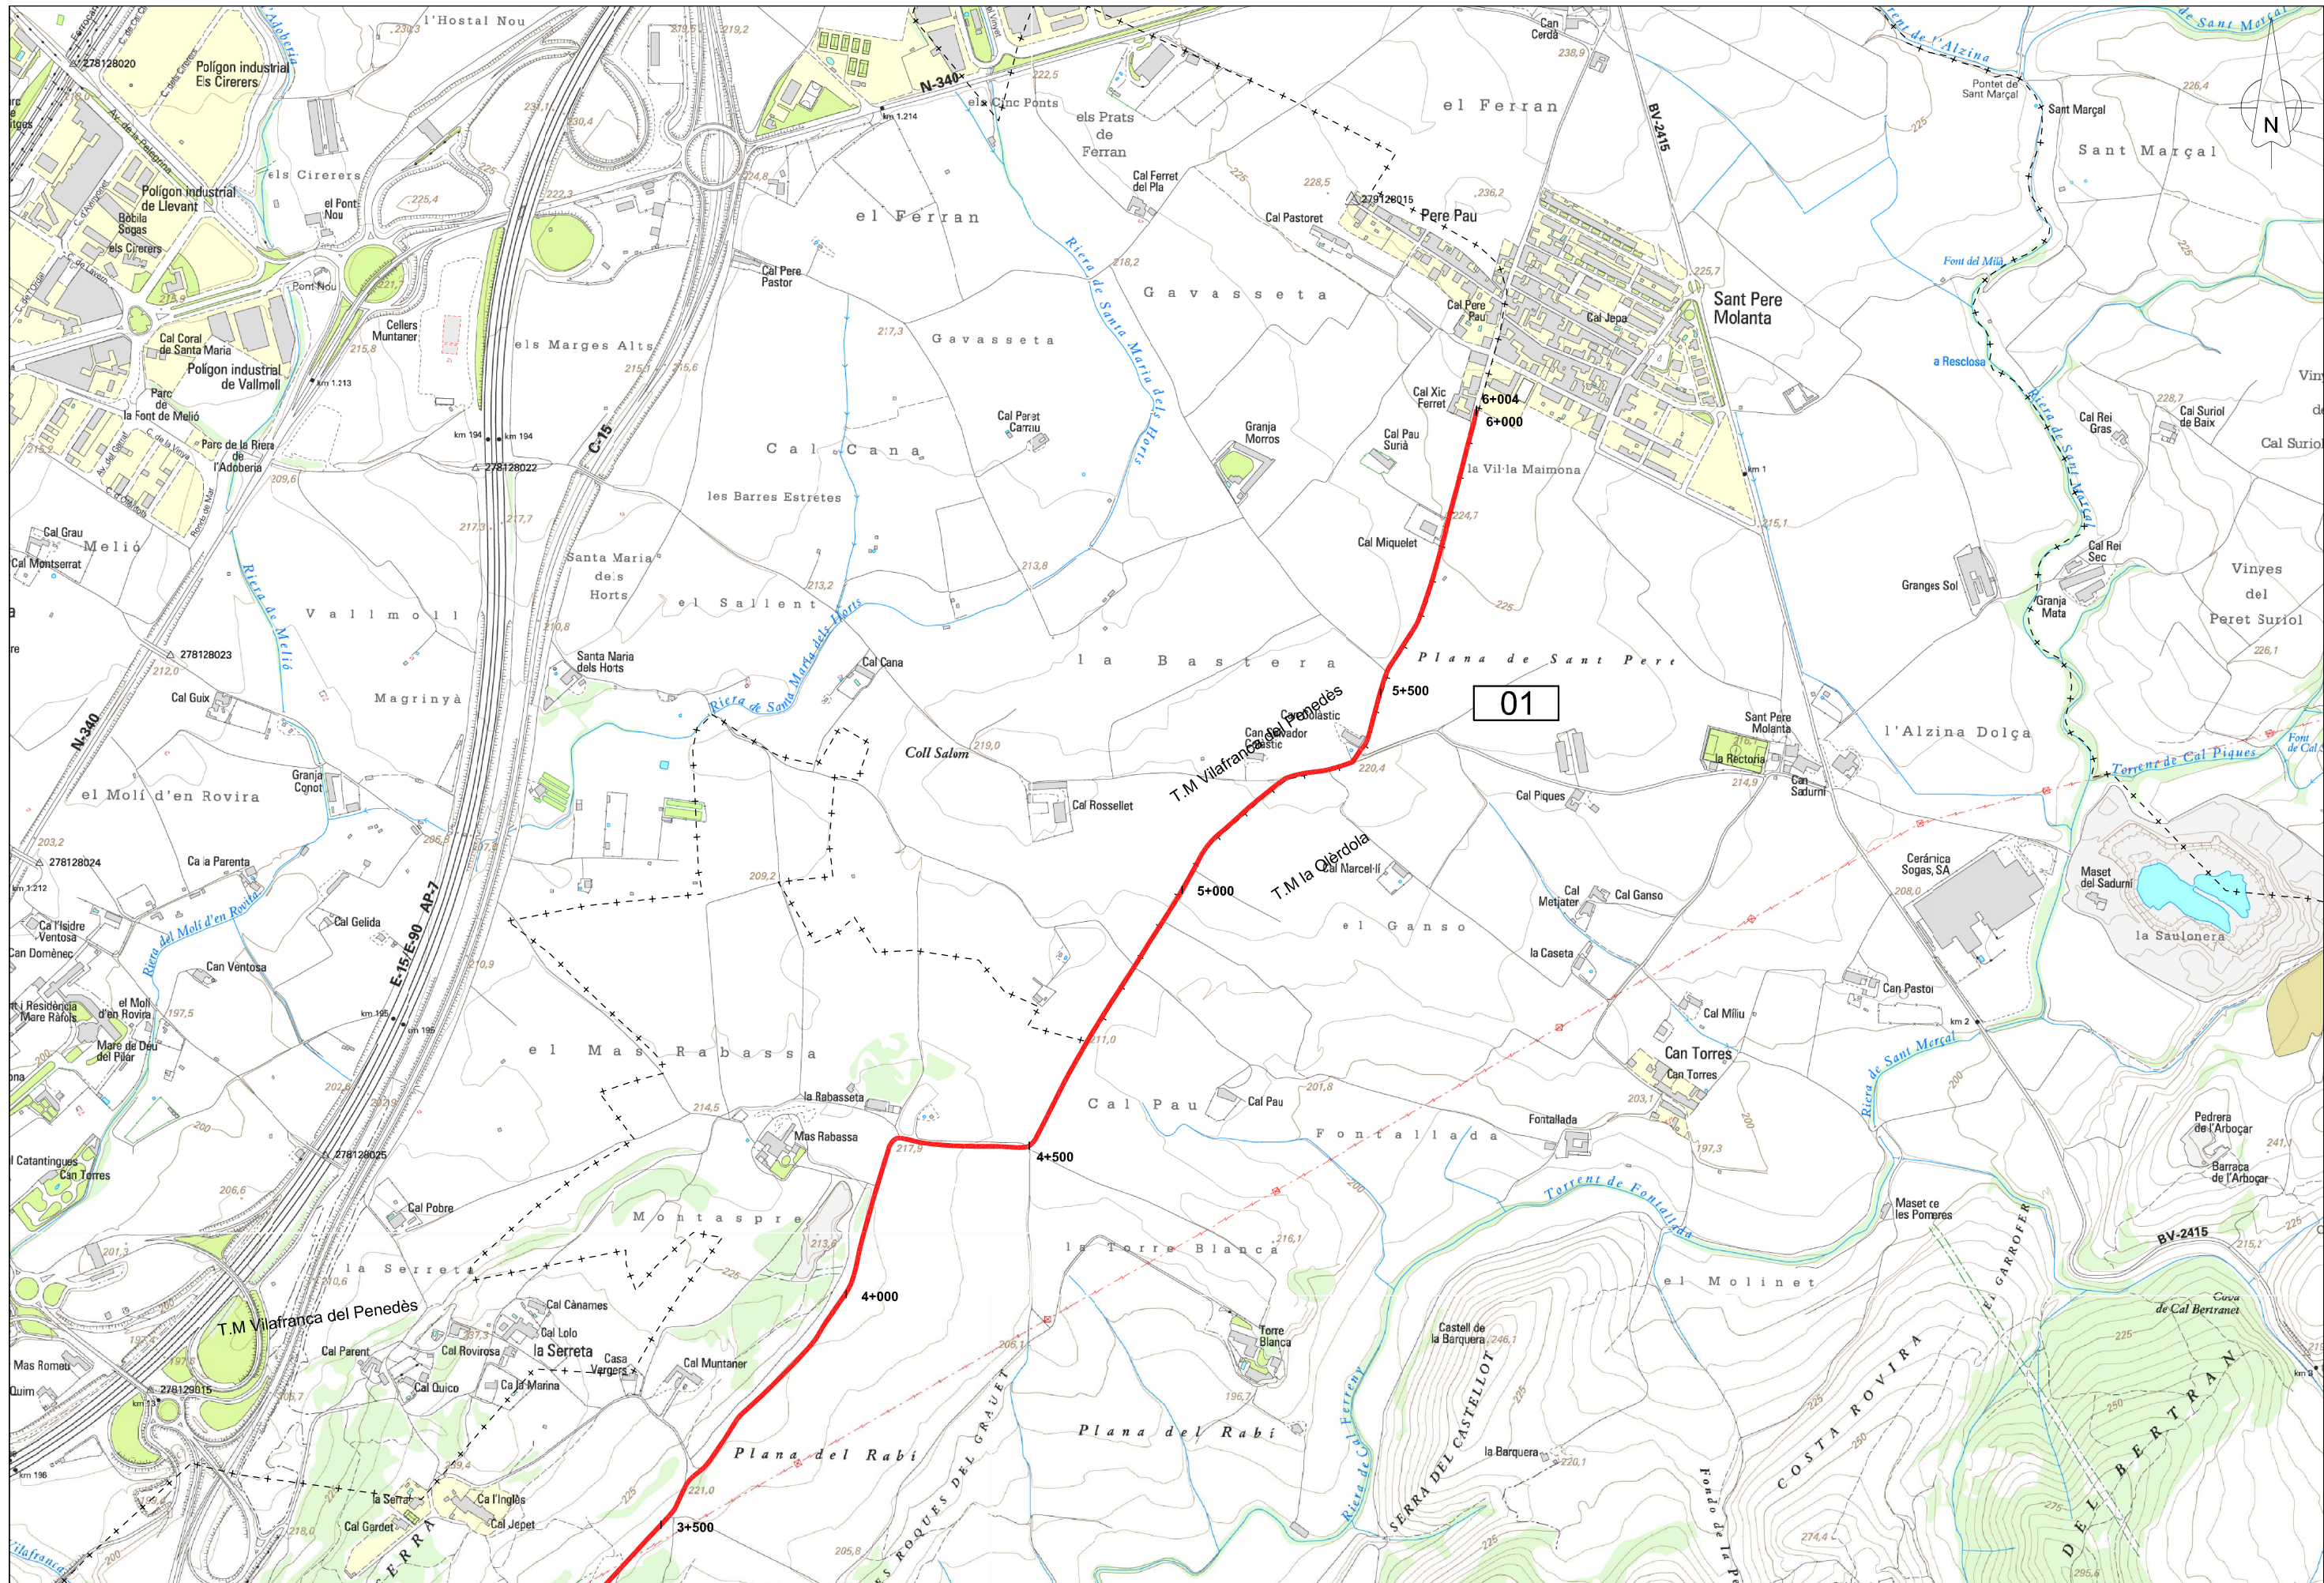

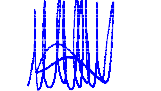 Diputació Barcelona Àrea d'Infraestructures, Urbanisme i Habitatge		Direcció de l'estudi  Valentín Aceña Ramos Cap de l'Oficina Tècnica de Planificació i Actuació en Infraestructures  Marta Hernández Gervilla Eng.Agrònoma		L'Enginyer de Camins, Canals i Ports Redactor de l'estudi  Signat: Xavier Abadía Pérez	Títol de l'estudi INVENTARI DE CAMINS D'INTERÈS TERRITORIAL DE LA COMARCA DEL ALT Penedès	Codi 3779PL01	Títol del plànol PLANTA GENERAL CAMÍ 01	Escala A-3 1/10.000 A-1 1/5.000	Data JUNY 2014	Plànol P1 Full 2 de 2
---	--	--	--	---	--	------------------------------------	--	---	-------------------------------------	---



PK 0+000



PK 0+300



PK 0+800



PK 2+330



PK 3+710



PK 5+030



PK 6+000