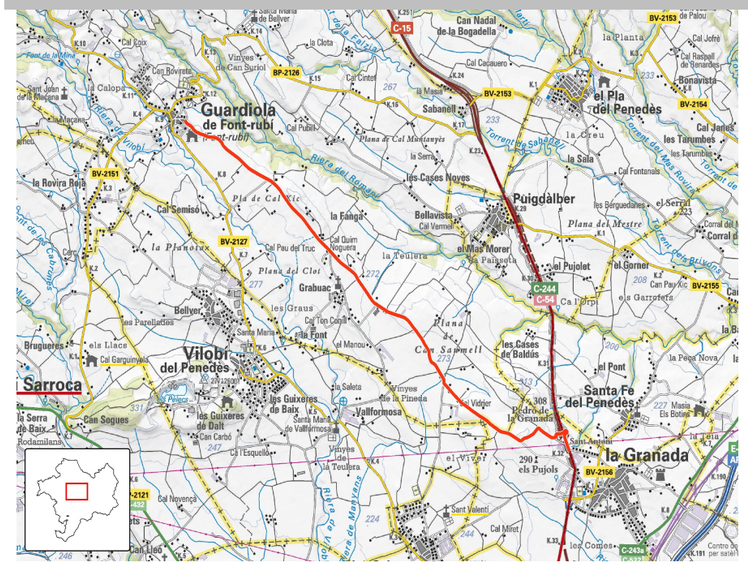
DADES IDENTIFICATIVES

Codi	Nom del camí
54	La Carrerada (tram 3)

Extrem i topònim inicial	Extrem i topònim final
Població	Població
Sant Antoni (La Granada)	Guardiola de Font-rubí

SITUACIÓ


Guardiola de Font-rubí
el Pla del Penedès
Puigdàlber
Vilobí del Penedès
Sarroca
Santa Fe del Penedès
la Granada
Sabanell
les Cases Noves
Bellaviste
el Mas Morer
el Pujolet
el Gornei
les Cases de Baldís
el Pont
Cal Semiso
la Fanga
Grabuac
Bellver
Cal Pau del Truc
la Font
Cal Manou
les Guixeres de Baix
les Guixeres de Dalt
Valformosa
Cal Nevença
Sant Valent
Cal Milet
les Comes
els Pujols
la Teuleira
la Sala
les Tarumbes
Cal Fontanals
les Bérguedanes
el Serral
Cal Jofré
Bonavista
Cal Jaumet
la Planta
Cal Cacauero
Cal Cintet
Cal Publill
Cal Quim Norguera
Cal Carguinyes
Cal Carbó
Cal Esquelló
Cal Lleó
Can Nadal de la Bogadella
Can Sogues
Rodamilans
la Serra de Baix
la Rovira Roja
les Parellades
les Graus
Santa Maria
Vinyes de la Pineda
Vinyes de la Toulpra
Vinyes de Can Suriol
Cal Calopa
Cal Xoix
Cal Bóveda
Cal Pubill
Cal Cintet
Cal Cacauero
Cal Rapinat de Banardes
Cal Jofré
Cal Jaumet
Cal Fontanals
Cal Vermet
Cal Pau del Truc
Cal Quim Norguera
Cal Manou
Cal Carguinyes
Cal Carbó
Cal Esquelló
Cal Lleó
Cal Nevença
Cal Milet
Cal Pagès
Cal Payàs
Cal Garrofera
Cal Porpi
Cal Pujolet
Cal Gornei
Cal Serral
Cal Bonavista
Cal Rapinat de Banarders

DRENATGES

PK:		Tipologia	Estat	Material	Marge	Metres	Observacions
396	397	Cuneta formigó			D		
417	586	Cuneta formigó			D		
586	587	Cuneta formigó			E		
587	700	Cuneta formigó			D		
594	673	Cuneta formigó			E		
705	805	Cuneta formigó			D		
1235	1435	Cuneta formigó			D		
1284	1407	Cuneta formigó			E		
1649	1878	Cuneta formigó			E		
1888	2051	Cuneta formigó			E		
1894	1964	Cuneta formigó			D		
1970	2027	Cuneta formigó			E		
2032	2032	Embornal			E		
2033	2084	Cuneta formigó			E		
2037	2037	Embornal			E		
2058	2152	Cuneta formigó			E		
2093	2153	Cuneta formigó			E		
2226	2267	Cuneta formigó			D		
2227	2295	Cuneta formigó			E		
2432	2567	Cuneta natural			D		
2465	2654	Cuneta natural			E		
2575	2630	Cuneta natural			D		
2640	2643	Cuneta natural			D		
2651	2657	Cuneta natural			D		
2659	2766	Cuneta natural			E		
2675	2742	Cuneta natural			D		
2751	2891	Cuneta natural			D		
3039	3068	Cuneta natural			D		
3040	3181	Cuneta natural			E		
3142	3213	Cuneta natural			D		
3218	3323	Cuneta natural			D		
3306	3326	Cuneta natural			E		
3334	3502	Cuneta natural			D		
3514	3577	Cuneta natural			D		
3607	3704	Cuneta natural			D		
3717	3842	Cuneta natural			D		
3818	3843	Cuneta formigó			E		
3849	3958	Cuneta natural			D		
3965	4140	Cuneta natural			D		

DRENATGES

PK:		Tipologia	Estat	Material	Marge	Metres	Observacions
4371	4389	Cuneta formigó			E		
4637	4653	Cuneta formigó			E		
4719	4865	Cuneta natural			D		
5641	5821	Cuneta natural			E		
6097	6150	Cuneta natural			D		
6404	6590	Cuneta natural			D		

ELEMENTS DEL CAMÍ

PK:		Tipologia	Estat	Material	Marge	Metres	Observacions
12	322	Biona	Bon estat		E		
52	56	Accés a explotació	Bon estat		D		
64	264	Biona	Bon estat		D		
286	292	Accés a camí	Bon estat		D		Accés a C-15
292	320	Biona	Bon estat		D		
395	400	Accés a camí	Bon estat		D		Accés de la C-15 al camí, No es pot entrar a la C-15
400	421	Biona	Bon estat		D		
401	403	Accés a camí	Bon estat		E		
401	416	Biona	Bon estat		E		
410	414	Accés a camí	Bon estat		D		
415	589	Desmunt	Bon estat		E		
445	519	Biona	Bon estat		E		
454	567	Desmunt	Bon estat		D		
585	587	Passa-cunetes	Bon estat		D		
588	592	Passa-cunetes	Bon estat		E		
588	592	Accés a explotació	Bon estat		E		
597	665	Desmunt	Bon estat		E		
670	680	Accés a explotació	Acceptable		E		
685	872	Biona	Bon estat		E		
685	872	Terraplé	Bon estat		E		
701	703	Accés a camí	Bon estat		D		
707	790	Desmunt	Bon estat		D		
820	839	Accés a explotació	Acceptable		D		
888	893	Accés a explotació	Mal estat		D		
939	963	Sobre-ample	Acceptable		E		Terra
969	1071	Biona	Bon estat		A		
1147	1153	Accés a explotació	Bon estat		D		
1278	1282	Accés a camí	Bon estat		E		
1363	1363	Accés a camí	Bon estat		E		Accés a camí 17
1404	1460	Biona	Bon estat		E		
1420	1425	Accés a camí	Bon estat		D		Accés a camí 17

ELEMENTS DEL CAMÍ							
PK:		Tipologia	Estat	Material	Marge	Metres	Observacions
1427	1435	Biona	Bon estat		D		
1489	1489	Accés a camí	Bon estat		E		Accés a camí 23
1587	1592	Accés a edificació aïllada	Bon estat		D		Cal Barló
1618	1692	Biona	Bon estat		D		
1678	1680	Accés a explotació	Bon estat		E		
1692	1699	Accés a explotació	Bon estat		D		
1699	1877	Biona	Bon estat		D		
1880	1885	Accés a edificació aïllada	Bon estat		E		
1881	1885	Accés a edificació aïllada	Bon estat		D		Can Maginet
1964	1969	Passa-cunetes	Bon estat		E		
1964	1969	Accés a explotació	Bon estat		E		
2028	2031	Passa-cunetes	Bon estat		E		
2032	2036	Accés a edificació aïllada	Bon estat		E		
2052	2057	Passa-cunetes	Bon estat		E		
2084	2089	Accés a edificació aïllada	Bon estat		E		Ca n'Ajutori
2084	2089	Passa-cunetes	Bon estat		E		
2206	2219	Biona	Bon estat		E		
2221	2225	Passa-cunetes	Bon estat		E		
2221	2225	Accés a edificació aïllada	Bon estat		E		
2358	2362	Accés a explotació	Acceptable		D		Las cunetes estàn enterrades en terra i vegetació
2358	2362	Passa-cunetes	Mal estat		D		Las cunetes estàn enterrades en terra i vegetació
2419	2423	Passa-cunetes	Mal estat		D		Cunetes enterrades
2420	2422	Accés a explotació	Mal estat		D		
2459	2464	Passa-cunetes	Mal estat		E		Cunetes enterrades
2459	2464	Accés a explotació	Acceptable		E		Cunetes enterrades
2569	2575	Passa-cunetes	Bon estat		D		
2569	2575	Accés a explotació	Acceptable		D		
2631	2640	Passa-cunetes	Bon estat		D		
2645	2651	Passa-cunetes	Bon estat		A		
2654	2659	Passa-cunetes	Bon estat		E		
2660	2672	Passa-cunetes	Bon estat		D		
2743	2751	Passa-cunetes	Bon estat		D		
2746	2748	Accés a camí	Acceptable		D		
2767	2771	Passa-cunetes	Bon estat		E		
2889	2893	Accés a explotació	Acceptable		E		
3033	3037	Passa-cunetes	Acceptable		E		Cunetes enterrades
3070	3075	Passa-cunetes	Bon estat		D		Cunetes enterrades
3122	3137	Accés a edificació aïllada	Bon estat		D		Accés a granja

ELEMENTS DEL CAMÍ							
PK:		Tipologia	Estat	Material	Marge	Metres	Observacions
3183	3187	Passa-cunetes	Bon estat		E		
3183	3187	Accés a explotació	Bon estat		E		
3214	3217	Accés a camí	Acceptable		D		
3214	3217	Passa-cunetes	Acceptable		D		
3299	3303	Accés a edificació aïllada	Bon estat		E		
3325	3330	Passa-cunetes	Bon estat		D		
3325	3330	Accés a camí	Bon estat		D		
3406	3412	Accés a grup d'edificacions	Bon estat		E		Cal Mitjans, Cal Ton Ventura, Granja Ponç
3455	3457	Passa-cunetes	Bon estat		D		
3458	3464	Accés a camí	Bon estat		E		
3504	3513	Passa-cunetes	Bon estat		D		
3506	3512	Accés a edificació aïllada	Bon estat		D		Tancat amb porta
3578	3583	Accés a explotació	Bon estat		E		
3580	3584	Accés a camí	Acceptable		D		
3584	3596	Biona	Bon estat		E		
3586	3599	Biona	Bon estat		D		
3649	3837	Desmunt	Bon estat		E		
3706	3713	Passa-cunetes	Bon estat		D		
3707	3713	Accés a camí	Bon estat		D		
3843	3849	Passa-cunetes	Bon estat		D		
3843	3848	Accés a camí	Bon estat		E		
3844	3849	Accés a camí	Bon estat		D		
3959	3964	Passa-cunetes	Bon estat		D		Accés a camí tancat per tanca
4018	4021	Accés a camí	Bon estat		D		
4019	4021	Passa-cunetes	Bon estat		D		
4147	4150	Accés a edificació aïllada	Bon estat		D		la Caseta
4203	4206	Accés a edificació aïllada	Bon estat		D		
4307	4313	Accés a camí	Bon estat		E		
4386	4387	Accés a edificació aïllada	Bon estat		E		Cal Quim Noguera
4390	4401	Passa-cunetes	Bon estat		E		
4487	4495	Accés a camí	Bon estat		D		
4651	4664	Biona	Bon estat		D		
4652	4664	Biona	Bon estat		E		
4767	4770	Accés a explotació	Acceptable		E		
4871	4874	Accés a explotació	Mal estat		D		
4875	4878	Accés a explotació	Bon estat		E		
5142	5146	Passa-cunetes	Mal estat		E		Cunetes enterrades, pasacunetes sortint de la terra.
5142	5145	Accés a explotació	Bon estat		E		

ELEMENTS DEL CAMÍ

PK:		Tipologia	Estat	Material	Marge	Metres	Observacions
5378	5383	Accés a camí	Acceptable		E		
5378	5385	Accés a camí	Bon estat		D		
5456	5460	Accés a explotació	Acceptable		D		
5458	5464	Accés a camí	Bon estat		E		
5562	5564	Accés a explotació	Mal estat		D		
5637	5640	Accés a explotació	Bon estat		E		
5637	5640	Passa-cunetes	Bon estat		E		
5816	5818	Accés a explotació	Acceptable		D		
5822	5826	Accés a explotació	Bon estat		E		
5822	5826	Passa-cunetes	Bon estat		E		
6194	6198	Accés a explotació	Acceptable		D		
6194	6200	Accés a explotació	Bon estat		E		
6330	6334	Accés a explotació	Bon estat		E		
6394	6397	Accés a camí	Acceptable		D		
6436	6444	Accés a explotació	Bon estat		E		
6534	6536	Accés a explotació	Acceptable		E		
6580	6584	Accés a població	Bon estat		E		Guardiola de Font-rubí
6590	6715	Desmunt	Bon estat		E		
6603	6607	Accés a explotació	Acceptable		D		
6714	6724	Mur de contenció	Bon estat		E		
6719	6726	Accés a explotació	Bon estat		D		

ESTRUCTURES

PK:		Tipologia	Estat	Material	Marge	Metres	Observacions
324	363	Pont		Formigó			
2212	2219	Pontó		Sense determinar			
3578	3578	Claveguera		Formigó			
3587	3593	Pontó		Sense determinar			
4656	4656	Claveguera		Sense determinar			
4657	4657	Claveguera		Sense determinar			

FERM

PK:		Tipologia	Estat	Material	Marge	Metres	Observacions
0	6752	Aglomerat	Bo				

PENDENT DEL CAMÍ


PK:		Tipologia	Estat	Material	Marge	Metres	Observacions
0	685	Menor del 10%					
685	703	Entre el 10% i el 20%					
703	1777	Menor del 10%					
1777	1871	Entre el 10% i el 20%					
1871	6752	Menor del 10%					

SENYALITZACIÓ

PK:	Tipologia	Estat	Material	Marge	Metres	Observacions
61	S-200			D		Orie. Pres.:Presenyalització de rotonda
61	R-1			D		Prioritat: Cediu el pas; 150 m
116	Info			D		Igualada | Manresa (C-15)
137	R-301			E		Prohibició: Velocitat màxima; 60
157	R-305			D		Prohibició: Avançament prohibit
157	R-301			D		Prohibició: Velocitat màxima; 40
202	R-101			E		Proh. entr.:Entrada prohibida
202	R-1			E		Prioritat: Cediu el pas
207	R-400c			A		Obligació: Sentit obligatori
212	Info			D		Sentits múltiples a la glorieta
212	R-1			D		Prioritat: Cediu el pas
212	R-101			D		Proh. entr.:Entrada prohibida
218	P-4			A		Advertim: Intersecció amb circulació giratòria
226	P-4			E		Advertim: Intersecció amb circulació giratòria
276	P-4			E		Advertim: Intersecció amb circulació giratòria
287	R-105			D		Proh. entr.:Entrada prohibida a ciclomotors i vehicles per a persones de mobilitat reduïda
297	Indic			D		Igualada \ Manresa
309	R-101			E		Proh. entr.:Entrada prohibida
309	R-1			E		Prioritat: Cediu el pas
309	Info			E		Puigdalber | Les Cases de Balbús
312	R-401			A		Obligació: Sentit obligatori
313	Info			E		Vilafranca P. Tarragona
313	Info			E		La Granada Sta Fe P.
313	Info			E		Vilafranca del Penedes
367	R-1			E		Prioritat: Cediu el pas
367	S-200			E		Orie. Pres.:Presenyalització de rotonda
369	R-401			A		Obligació: Sentit obligatori
369	Info			E		Vilafranca P. Tarragona
369	Info			E		Vilafranca del Penedes
369	Info			E		La Granada Sta Fe P.
372	R-101			D		Proh. entr.:Entrada prohibida

SENYALITZACIÓ						
PK:	**Tipologia**	**Estat**	**Material**	**Marge**	**Metres**	**Observacions**
372	R-1			D		Prioritat: Cediu el pas
386	P-4			E		Advertim: Intersecció amb circulació giratòria
404	P-4			E		Advertim: Intersecció amb circulació giratòria
414	Info			D		Puigdàlber | Les Cases de Baldús
435	P-4			E		Advertim: Intersecció amb circulació giratòria
444	R-1			E		Prioritat: Cediu el pas
444	R-101			E		Proh. entr.:Entrada prohibida
483	Info			E		La Granada | Santa Fe del Penedes | Vilafranca del Penedes | Igualada
506	R-301			E		Prohibició: Velocitat màxima; 40
539	S-200			E		Orie. Pres.:Presenyalització de rotonda
540	R-1			E		Prioritat: Cediu el pas
933	P-13a			D		Advertim: Corba perillosa cap a la dreta
1012	P-13b			E		Advertim: Corba perillosa cap a l'esquerra
1424	Info			A		Informació de Masies i camins
1492	Info			D		Informació de camins i masies
2005	R-1			D		Prioritat: Cediu el pas; 100m
2155	R-2			D		Prioritat: Detenció obligatòria
2204	Indic			E		Guardiola de Font-Rubí
2209	R-2			E		Prioritat: Detenció obligatòria
2347	R-1			E		Prioritat: Cediu el pas; 150m
2347	P-14b			D		Advertim: Corbes perilloses cap a l'esquerra
2667	P-14a			E		Advertim: Corbes perilloses cap a la dreta
3451	Info			D		Vallformosa. Can Colomer
3717	R-101			D		Proh. entr.:Entrada prohibida
3842	Info			D		Informació de camins i Masies
3850	Indic			D		La Fanga
4304	Info			E		Mapa amb informació de la zona
4311	Info			D		Mirall
4495	Info			E		La Serra dels Bous
4957	R-301			D		Prohibició: Velocitat màxima; 40 ||Camí Rural


SENYALITZACIÓ						
PK:	**Tipologia**	**Estat**	**Material**	**Marge**	**Metres**	**Observacions**
5442	P-24			E		Advertim: Pas d'animals en llibertat
6588	Info			E		Informació de camins i masies
6732	R-301			E		Prohibició: Velocitat màxima; 40 ||Camí rural
6739	R-301			D		Prohibició: Velocitat màxima; 20
6740	Info			E		Camí Rural. Circuleu amb precaució

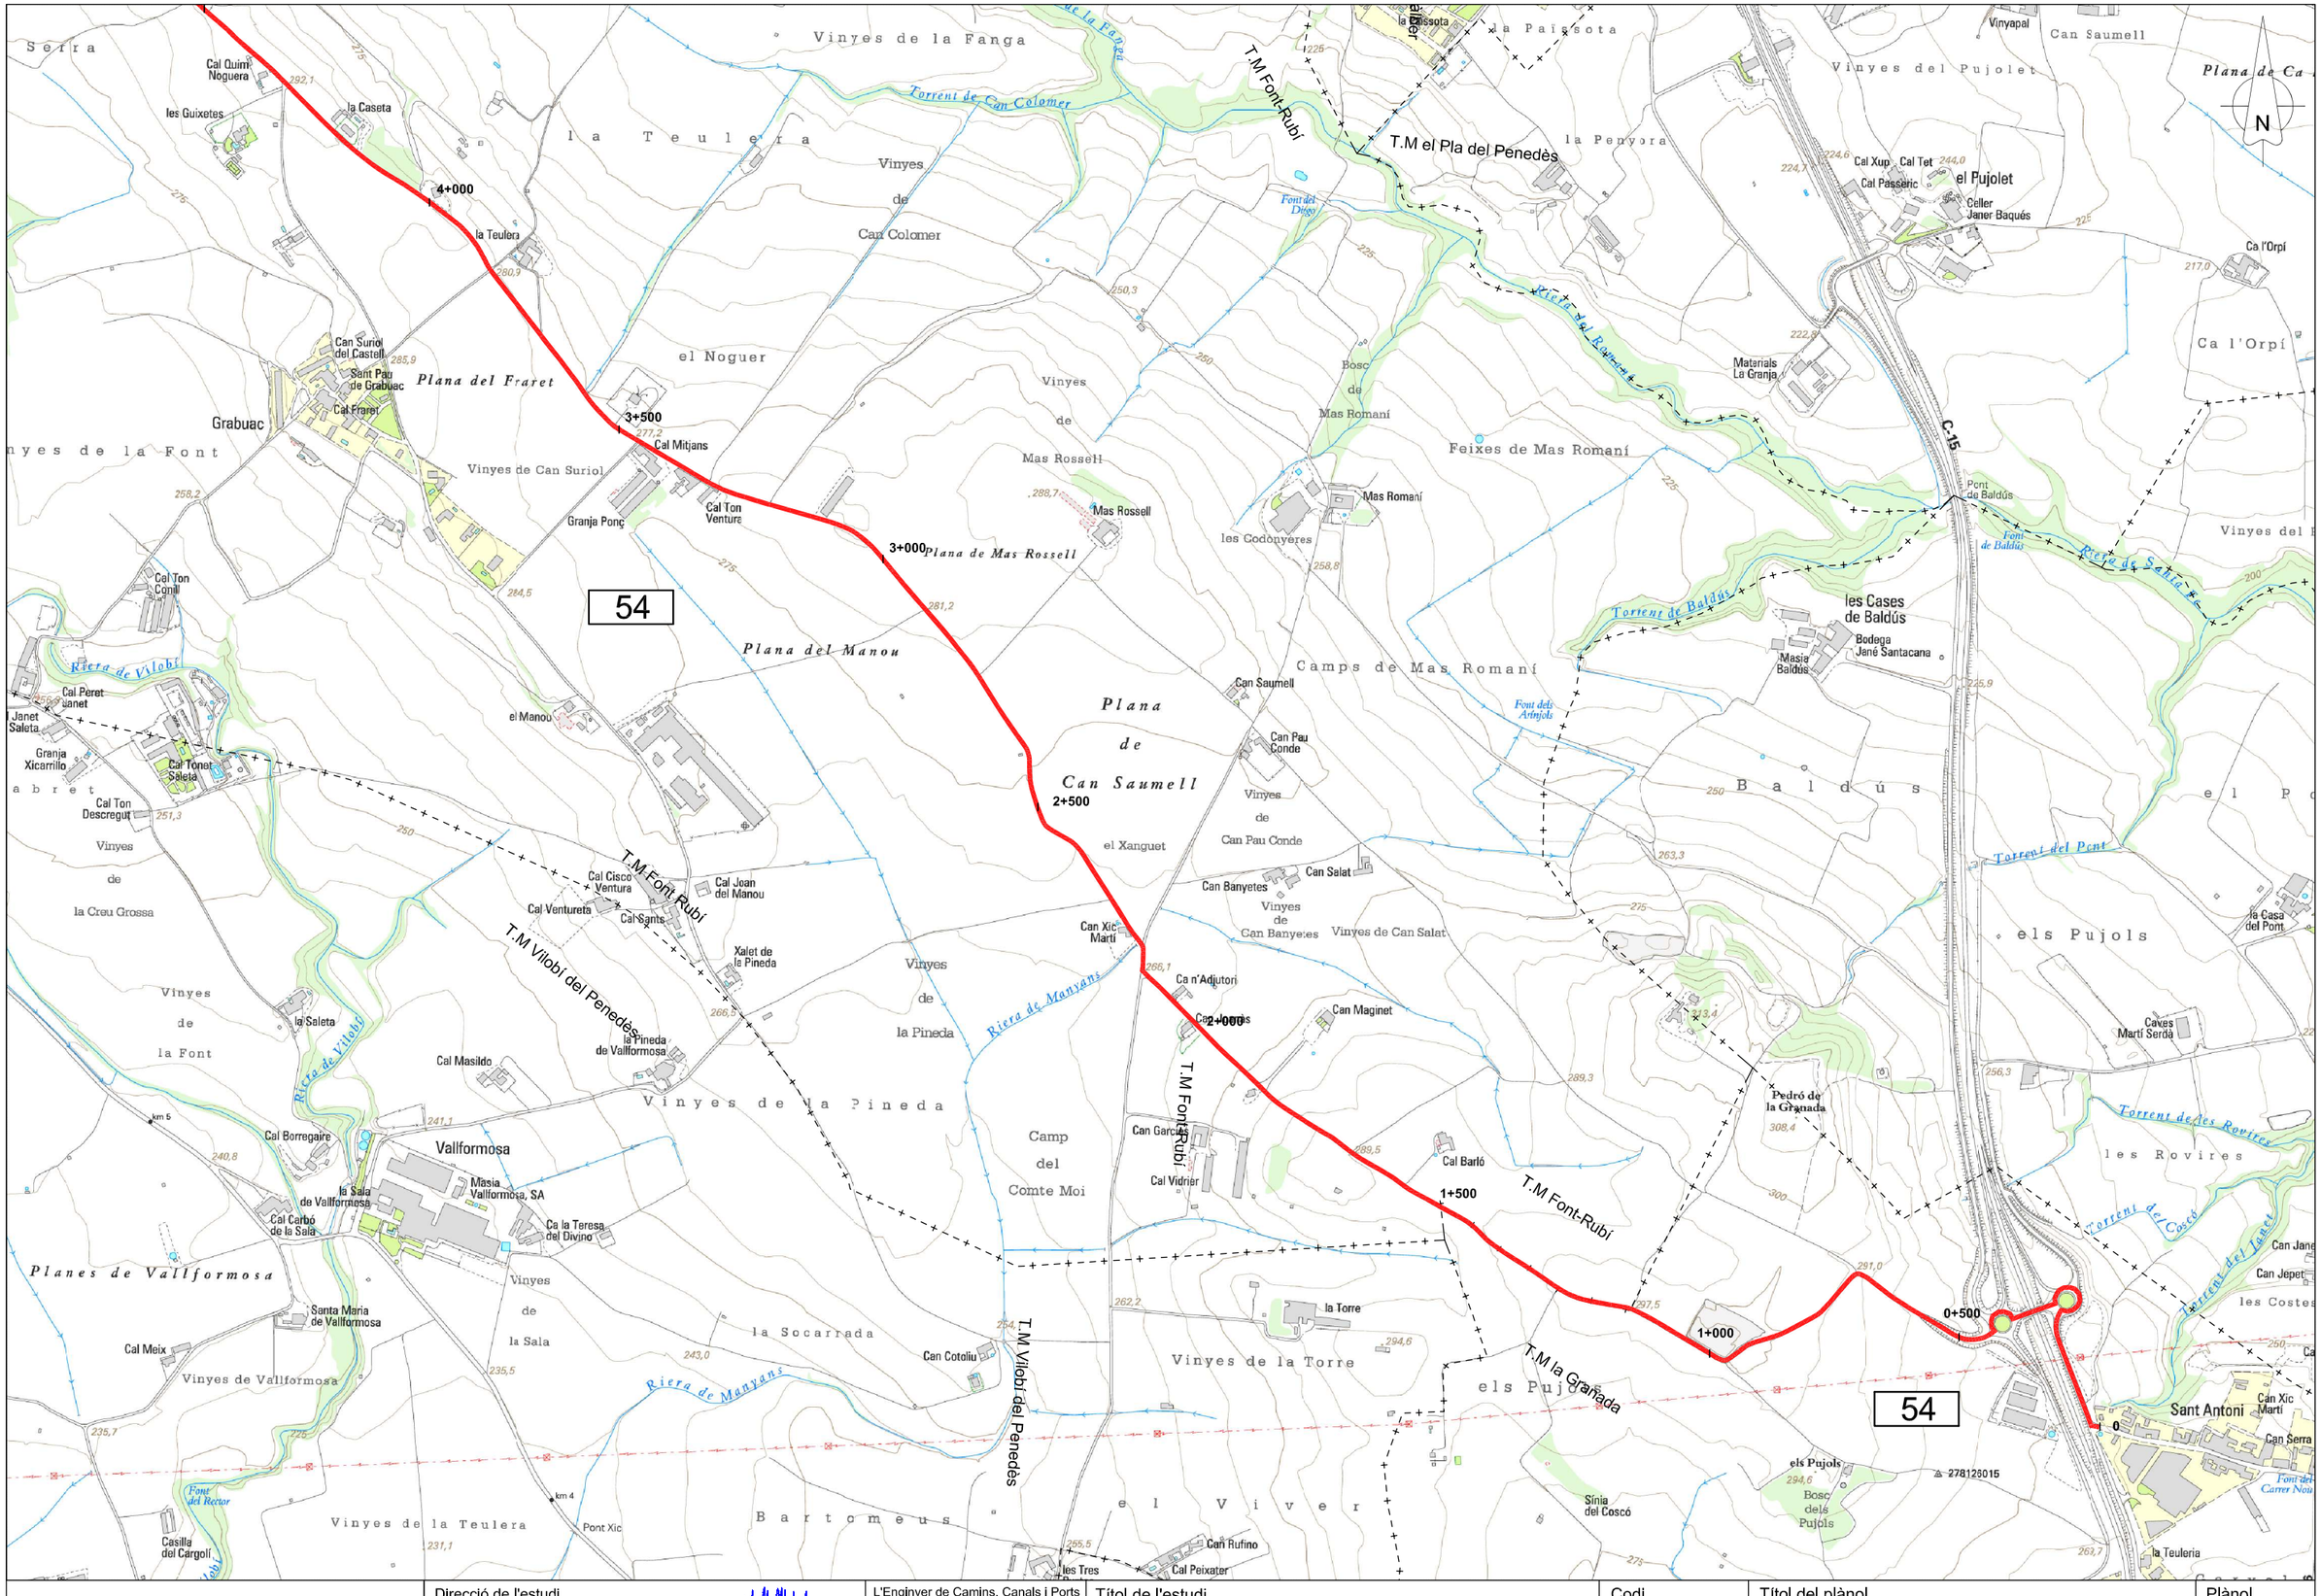

Diputació Barcelona | Àrea d'Infraestructures, Urbanisme i Habitatge	Direcció de l'estudi Valentín Aceña Ramos Cap de l'Oficina Tècnica de Planificació i Actuació en Infraestructures Marta Hernández Gervilla Eng.Agrònoma	L'Enginyer de Camins, Canals i Ports Redactor de l'estudi Signat: Xavier Abadia Pérez	Títol de l'estudi INVENTARI DE CAMINS D'INTERÈS TERRITORIAL DE LA COMARCA DEL ALT PENEDÈS	Codi 3779PL01	Títol del plànol PLANTA GENERAL CAMÍ 54 Escala A-3 1 / 10.000 A-1 1 / 5.000 Data JUNY 2014

Plànol P54

Full 1 de 2

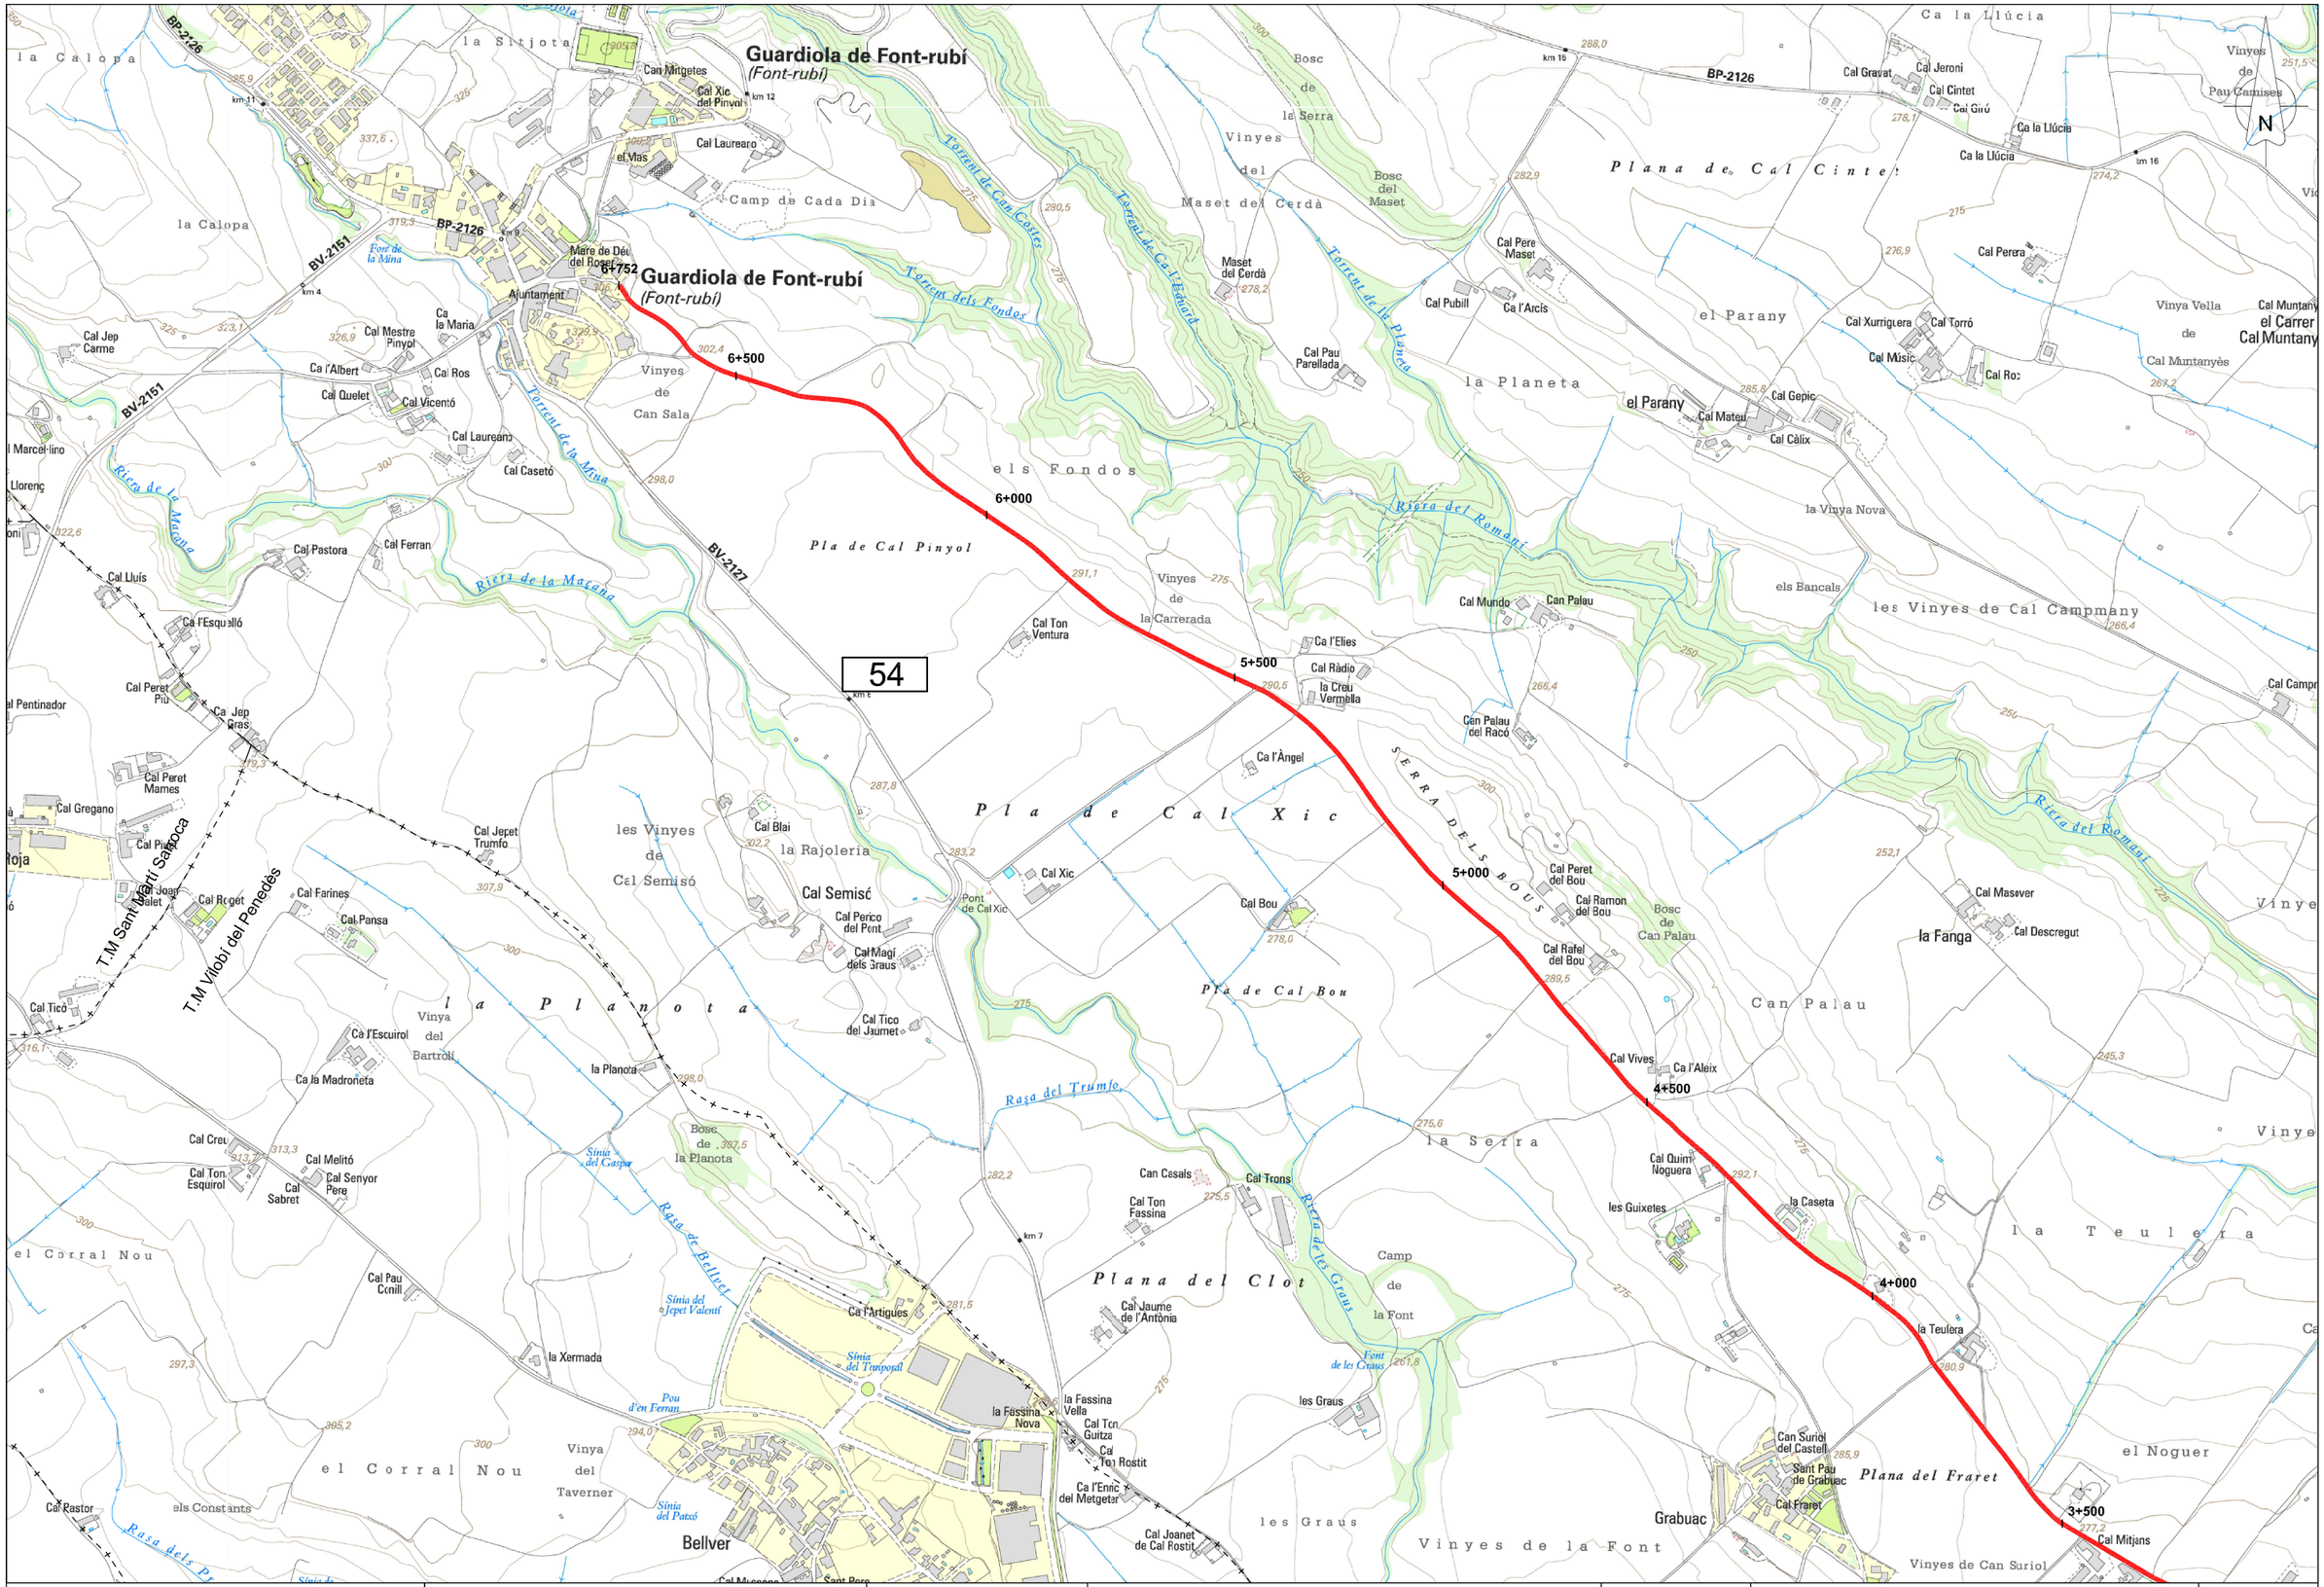

Diputació Barcelona | Àrea d'Infraestructures, Urbanisme i Habitatge	Direcció de l'estudi Valentín Aceña Ramos Cap de l'Oficina Tècnica de Planificació i Actuació en Infraestructures Marta Hernández Gervilla Enginyera Agrònoma	L'Enginyer de Camins, Canals i Ports Redactor de l'estudi Signat: Xavier Abadia Pérez	Títol de l'estudi INVENTARI DE CAMINS D'INTERÈS TERRITORIAL DE LA COMARCA DEL ALT PENEDÈS	Codi 3779PL01	Títol del plànol PLANTA GENERAL CAMÍ 54 Escala A-3 1 / 10.000 A-1 1 / 5.000 Data JUNY 2014	Plànol P54 Full 2 de 2



PK 0+000



PK 0+450



PK 0+750



PK 1+300



PK 2+150



PK 2+300



PK 3+000



PK 4+000



PK 6+400



PK 6+750