


DADES IDENTIFICATIVES	
Codi	Nom del camí

32	Camí de la Granada a les Cabanyes
----	-----------------------------------

Extrem i topònim inicial	Extrem i topònim final
--------------------------	------------------------

Carretera	Població
BV-2156 (La Granada)	Les Cabanyes

SITUACIÓ

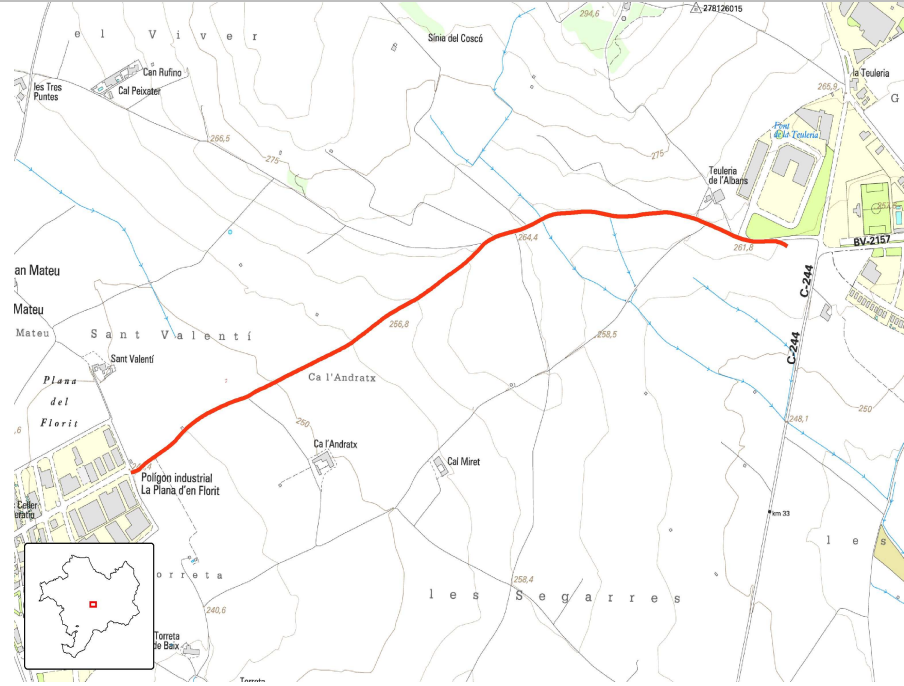

Municipis:

La Granada i Les Cabanyes

Longitud:

1605

Amplada mitjana:

4,22 m

Drenatge:

☒

Paviment:

☒

Estructures:

☒

DADES GENERALS	
ESTAT DE CONSERVACIÓ	DADES FUNCIONALS

General:	Bon estat	Classificació funcional:	B
Accessibilitat inicial:	Bon estat	Tipologia del camí:	Camí rural
Accessibilitat final:	Regular	Regulació de circulació:	Cap
Drenatge:	Bon estat	Restricions:	Cap
Ferm:	Bon estat		

PUNTS CRÍTICS		ALTRES DADES	
---------------	--	--------------	--

Núm. insuficiències estabilitat:	0	Tipus de drenatge:	Obres de fàbrica i cuneta de formigó
Núm. irregularitats:	0	Tipus de ferm:	Aglomerat
Núm. insuficiències drenatge:	0	Coincidència de llera:	No
Núm. rampes:	0	Núm. accessos:	20
Núm. pendents:	0	Núm. estructures:	1
Núm. corbes sense visibilitat:	0	Núm. objectes drenatge:	6
Núm. estretaments:	0	Núm. senyals:	12

DESCRIPCIÓ I OBSERVACIONS

Camí rural que comunica La Granada amb Les Cabanyes. El seu inici coincideix amb el punt on es connecten la carretera C-244 amb la BV-2156. Juntament amb el Camí dels Monjos a Pacs i el camí de Les Cabanyes al Barri de la Rectoria (inventariats amb el codi 45 i 61, respectivament) tenen una funcionalitat de ronda al voltant de Vilafranca del Penedès per molts dels vehicles que els utilitzen. Presenta una plataforma amb ferm aglomerat en bon estat d'una amplada constant de 4 metres. En l'últim tram, aproximadament des del PK 1+400, actua com a element de delimitació entre els municipis de La Granada i Les Cabanyes.

FOTOGRAFIA



INVENTARI D'ELEMENTS						
----------------------	--	--	--	--	--	--

AFECTACIONS						
-------------	--	--	--	--	--	--

PK:	Tipologia	Estat	Material	Marge	Metres	Observacions
385	434	Falta Biona		E		Hi ha uns pivots petits

AMPLADES						
----------	--	--	--	--	--	--

PK:	Tipologia	Estat	Material	Marge	Metres	Observacions
0	115				7	
115	1605				4	

CAMÍ RAMADER						
--------------	--	--	--	--	--	--

PK:	Tipologia	Estat	Material	Marge	Metres	Observacions
0	1605	No és part				Segons la cartografia disponible de camins ramaders del DAR (gener, 2014)

CLASSIFICACIÓ OPERATIVA						
-------------------------	--	--	--	--	--	--


PK:	Tipologia	Estat	Material	Marge	Metres	Observacions
0	1605	Primari				


DRENATGES						
-----------	--	--	--	--	--	--

PK:	Tipologia	Estat	Material	Marge	Metres	Observacions
20	74	Cuneta natural		D		
723	804	Cuneta formigó		E		
815	953	Cuneta formigó		E		
1315	1487	Cuneta formigó		E		
1491	1540	Cuneta natural		E		
1574	1601	Cuneta formigó		E		

ELEMENTS DEL CAMÍ						
PK:	Tipologia		Estat	Material	Marge	Metres Observacions
126	131	Accés a edificació aïllada	Bon estat		D	Teuleria de l'Albans
210	213	Accés a camí	Bon estat		D	
288	290	Accés a camí	Bon estat		D	
385	434	Terraplé	Bon estat		E	
585	592	Accés a explotació	Bon estat		D	
622	626	Accés a camí	Bon estat		E	Camí de les Segarres
666	671	Accés a explotació	Bon estat		D	
668	671	Accés a explotació	Bon estat		E	
694	699	Accés a camí	Bon estat		D	Camí de la Granada
719	723	Passa-cunetes	Bon estat		E	
719	723	Accés a explotació	Bon estat		E	
807	811	Accés a explotació	Bon estat		E	
807	811	Passa-cunetes	Bon estat		E	
984	1020	Sobre-ample	Bon estat		D	Terra
1071	1083	Accés a explotació	Bon estat		D	
1152	1285	Desmunt	Bon estat		D	
1286	1288	Accés a explotació	Acceptable		D	
1287	1289	Accés a explotació	Acceptable		E	
1300	1305	Accés a camí	Bon estat		E	
1402	1407	Accés a explotació	Bon estat		D	
1453	1456	Accés a explotació	Acceptable		D	
1464	1466	Accés a camí	Mal estat		D	Amb molta vegetació
1487	1491	Passa-cunetes	Bon estat		E	
1487	1491	Accés a explotació	Bon estat		E	
1540	1545	Accés a explotació	Bon estat		E	
1540	1545	Passa-cunetes	Bon estat		E	
1589	1600	Accés a població	Bon estat		A	Les Cabanyes
ESTRUCTURES						
PK:	Tipologia		Estat	Material	Marge	Metres Observacions
558	558	Pas riera amb llosa de formigó i tubs		Formigó		
FERM						
PK:	Tipologia		Estat	Material	Marge	Metres Observacions
0	1605	Aglomerat	Bo			
PENDENT DEL CAMÍ						
PK:	Tipologia		Estat	Material	Marge	Metres Observacions
0	1605	Menor del 10%				
SENYALITZACIÓ						
PK:	Tipologia		Estat	Material	Marge	Metres Observacions
8		Info			E	La Teuleria

SENYALITZACIÓ						
PK:	Tipologia		Estat	Material	Marge	Metres Observacions
9		R-400a			E	Obligació: Sentit obligatori a la dreta
77		R-301			D	Prohibició: Velocitat màxima
99		P-4			E	Advertim: Intersecció amb circulació giratòria
119		R-107			D	Proh. entr.:Entrada prohibida a vehicles destinats al transport de mercaderies amb una massa autoritzada que la indicada; 5t
180		P-18			E	Advertim: Obres
528		P-15b			D	Advertim: Gual
662		P-15b			E	Advertim: Gual
1289		Info			D	Àrea privada de caça
1581		R-107			E	Proh. entr.:Entrada prohibida a vehicles destinats al transport de mercaderies amb una massa autoritzada que la indicada; 5t
1581		R-301			E	Prohibició: Velocitat màxima; 50. Camí Rural. Excepte serveis
1594		S-500			D	Iden. carr.: Entrada Població; Les Cabanyes

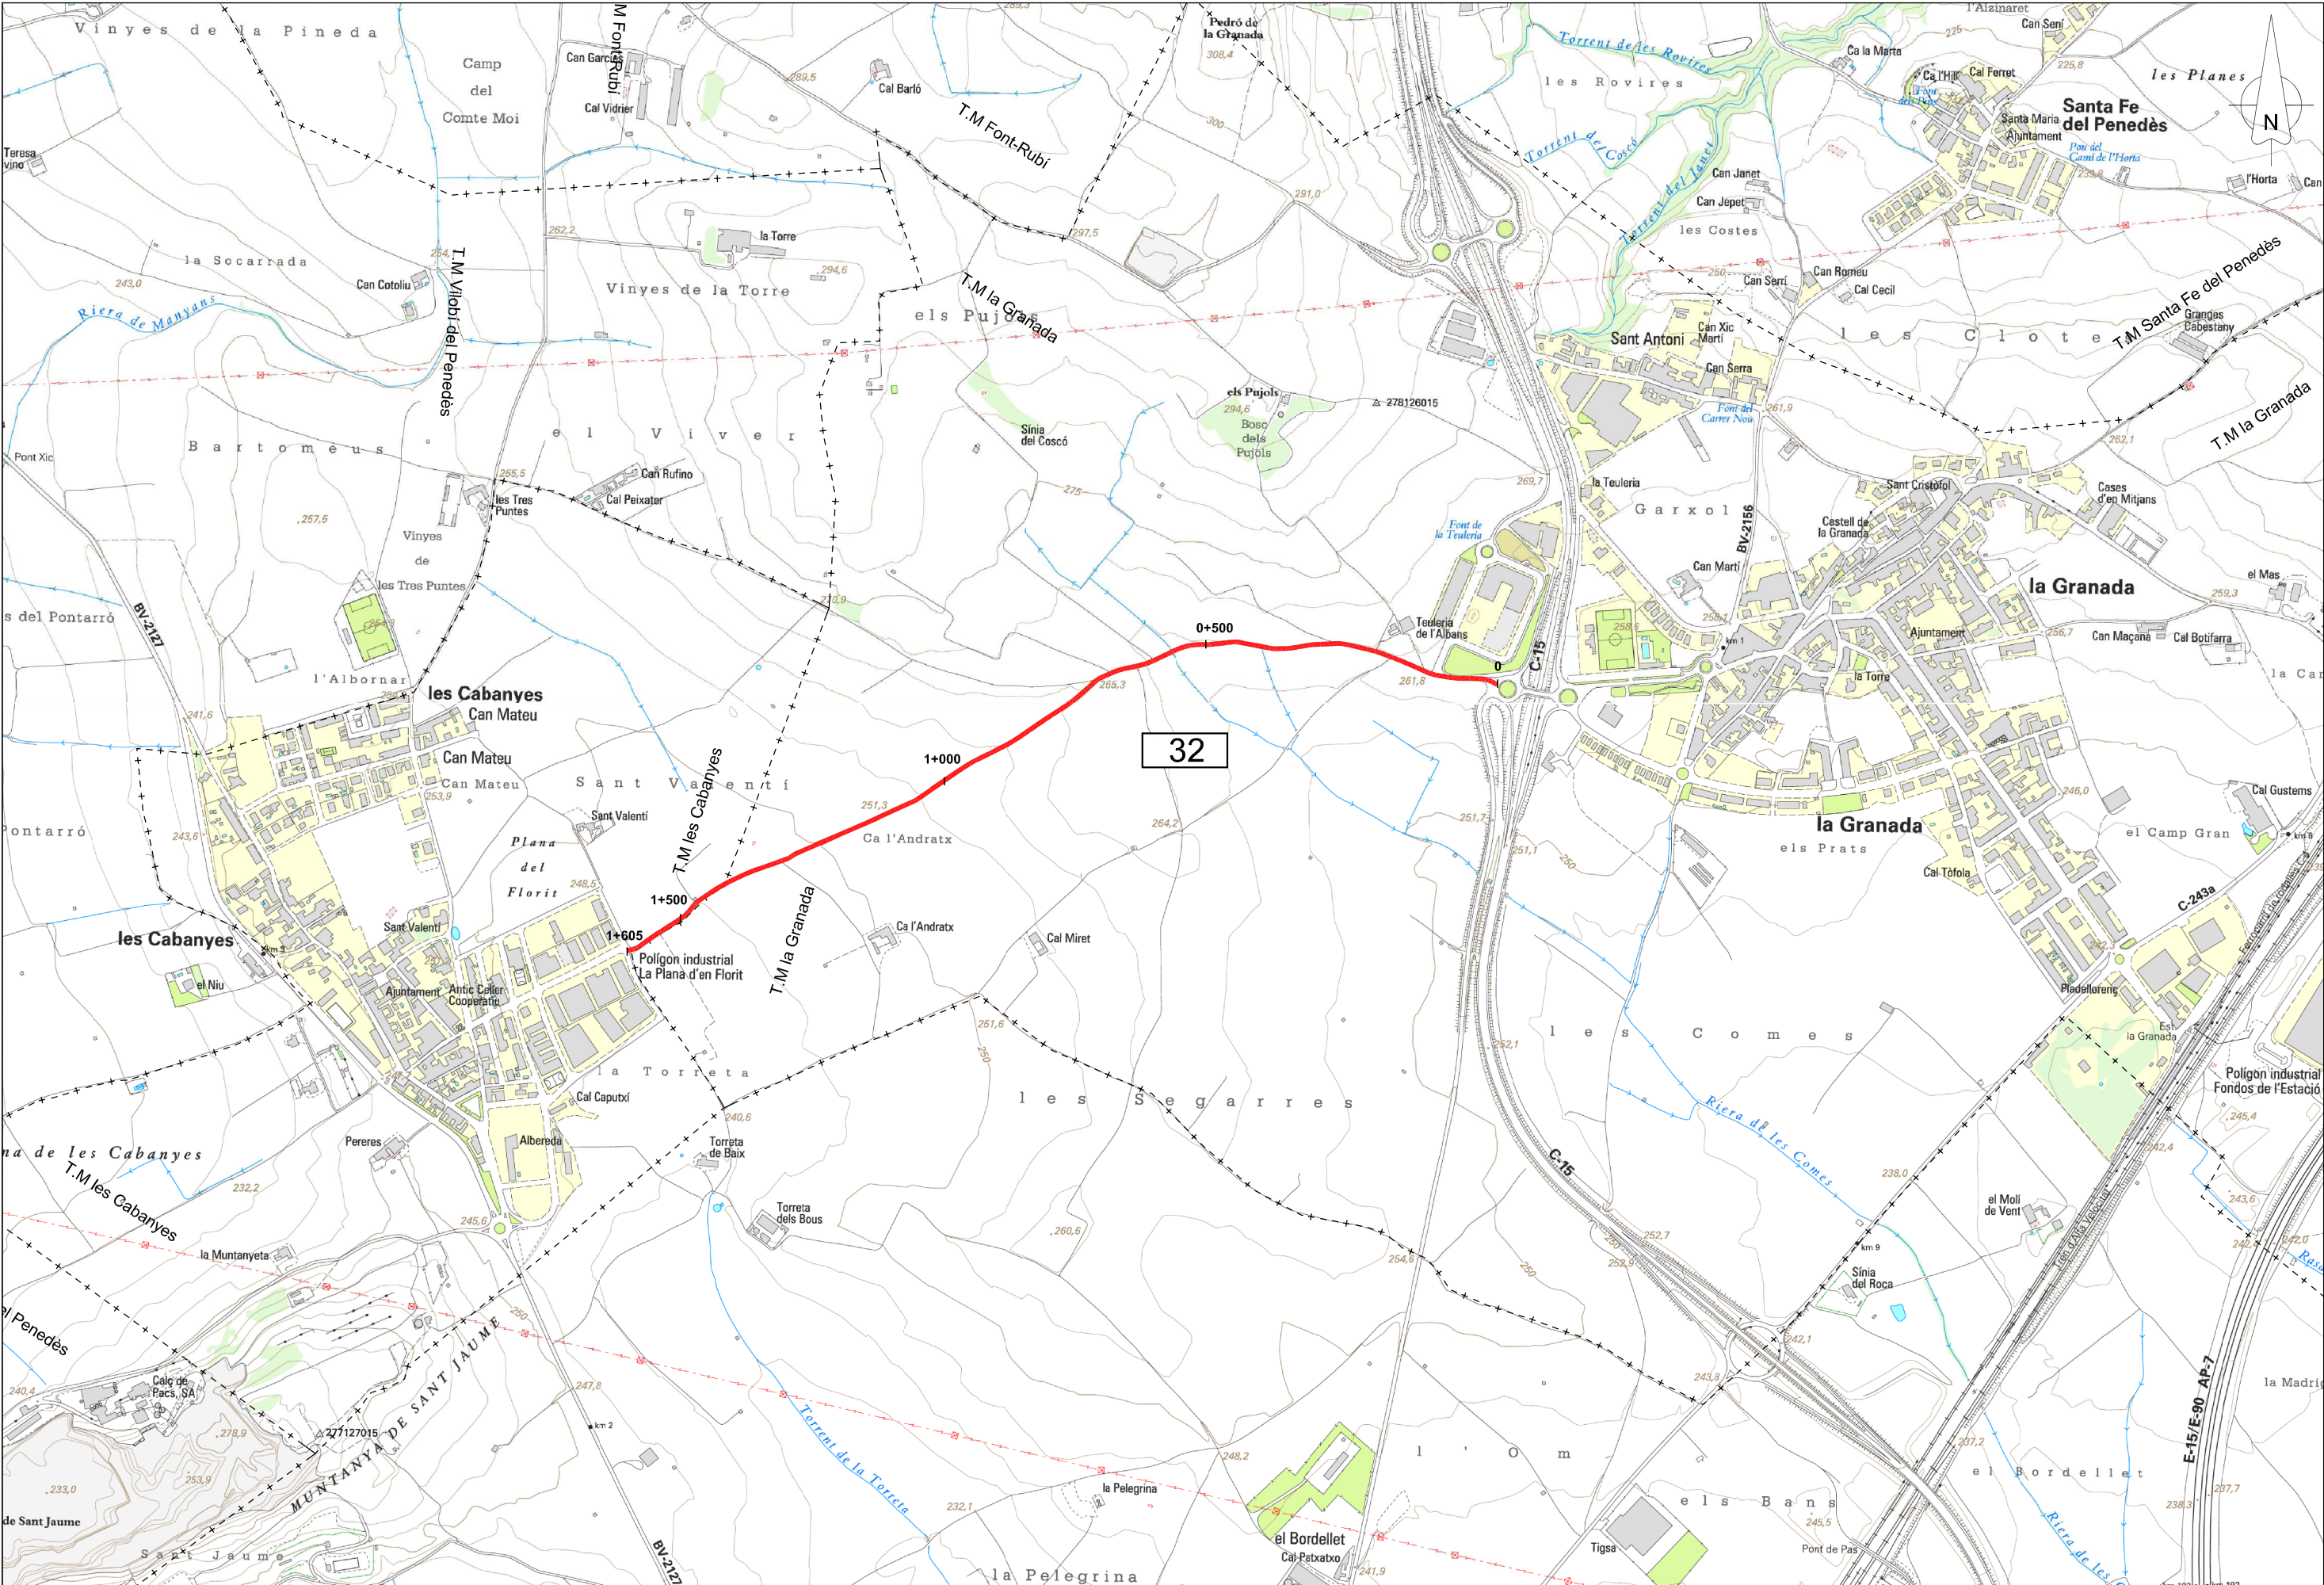

 
 Diputació Barcelona Àrea d'Infraestructures, Urbanisme i Habitatge		Direcció de l'estudi  Valentín Aceña Ramos Cap de l'Oficina Tècnica de Planificació i Actuació en Infraestructures		 Marta Hernández Gervilla Eng.Agrònoma		L'Enginyer de Camins, Canals i Ports Redactor de l'estudi  Signat: Xavier Abadía Pérez		Títol de l'estudi INVENTARI DE CAMINS D'INTERÈS TERRITORIAL DE LA COMARCA DEL ALT PENEDÈS		Codi 3779PL01		Títol del plànol PLANTA GENERAL CAMÍ 32		Plànol P32	
		Escala A-3 1 / 10.000 A-1 1 / 5.000		Data JUNY 2014		Full 1 de 1									



PK 0+000



PK 0+500

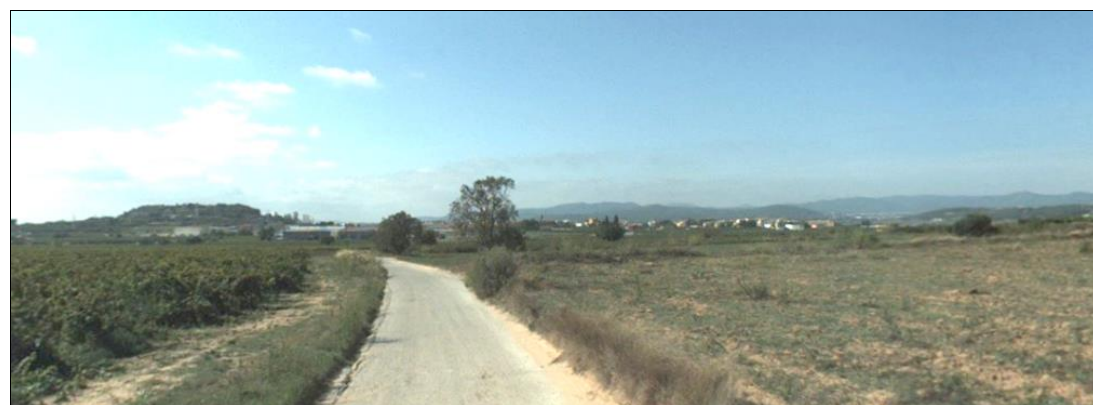

PK 0+900



PK 1+300



PK 1+600