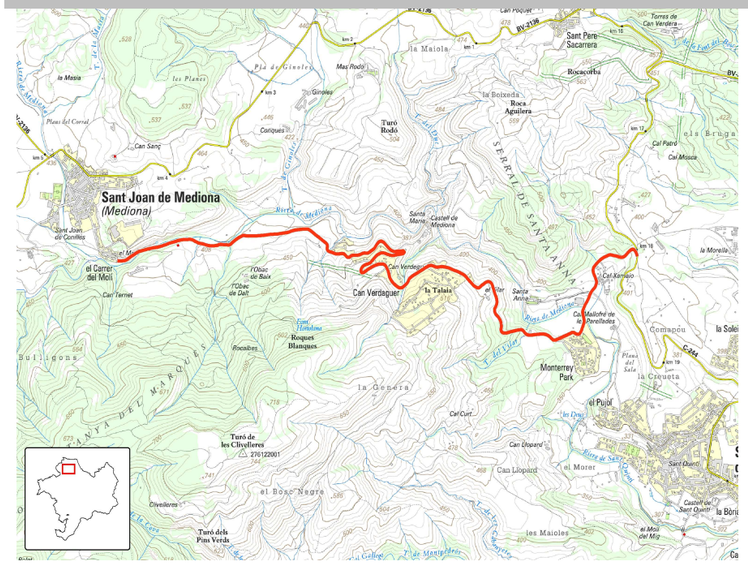
DADES IDENTIFICATIVES

Codi	Nom del camí
41	Camí del Castell

Extrem i topònim inicial	Extrem i topònim final
Població	Carretera
Sant Joan de Mediona	C-244

SITUACIÓ


Sant Joan de Mediona
(Mediona)
la Maiola
les Planes
Pla de Grinyolers
Mas Rodó
Turó Rodó
la Bolxeda
Roca Agallera
Sant Pere Sacarrera
Riocavellera
Cal Patró
Cal Mossa
Can Sans
Coriques
Gironès
Sant Joan de Conills
el Carrer del Molí
Can Terrer
Can Verdaguer
la Talaia
Saliza Ambla
Sant Marc
Castell de Mediona
Can Verdaguer
Cal Xarraco
Cal Mallofré de Perellades
la Morella
la Solei
Comapou
la Creueta
Monterrey Park
el Puiol
Cal Curt
Can Lloparó
el Morer
Sant Quintí
Castell de Sant Quintí
la Bòria
les Maioles
el Bosc Negre
Clivelleres
Turó de les Clivelleres
270122001
Turó dels Pins Verds
Roquets Blanques
Rocabec
Bullignons
SERRAT DE SANTANYA
DEL MARQUÉS
Torres de Can Verdera
la Bruna
Riera de Mediona
Torrent Hondonar
Torrent de Sant Quintí
Riera de Maiolers
Torrent de Manigaires
Torrent de Gallifa
Torrent de Sant Quintí
Torrent de Can Llopard
Torrent de Sant Quintí
Torrent de Can Llopard
Torrent de Sant Quintí
Torrent de Can Llopard

AFECTACIONS

PK:		Tipologia	Estat	Material	Marge	Metres	Observacions
2659	2659	Irregularitats i erosions en el paviment			D		
2856	2856	Corba sense visibilitat			D		
2955	3076	Pendent					
3050	3050	Corba sense visibilitat			E		
3313	3348	Pendent					
3487	3487	Estretament			A		Pasa de 6 a 4m
3751	3796	Pendent					
3804	3804	Corba sense visibilitat			D		
3847	3849	Risc d'esllavissada.			D		S'aprecia terra moguda per pluges. Pot ser risc de despreniment
3931	3962	Pendent					
3987	4035	Pendent					
4161	4161	Corba sense visibilitat			E		
4573	4573	Corba sense visibilitat			E		
4727	4727	Corba sense visibilitat			D		
4727	4750	Falta Biona			E		
5098	5134	Rampa					
5188	5257	Rampa					
5373	5395	Rampa					
5434	5465	Rampa					
5544	5623	Rampa					

AMPLADES

PK:		Tipologia	Estat	Material	Marge	Metres	Observacions
0	33					3,5	
33	72					4	
72	256					3	
256	2197					3,5	
2197	2761					4	
2761	2948					6	
2948	3079					7	
3079	3264					5	
3264	3485					6	
3485	4352					4	
4352	4376					3,5	
4376	4756					4	
4756	4960					5,5	
4960	4975					5	
4975	5654					6	

CAMÍ RAMADER

PK:		Tipologia	Estat	Material	Marge	Metres	Observacions
0	5654	No és part					Segons la cartografia disponible de camins ramaders del DAR (gener, 2014)

CLASSIFICACIÓ OPERATIVA

PK:		Tipologia	Estat	Material	Marge	Metres	Observacions
0	35	Secundari					
35	76	Primari					
76	2197	Terciari					
2197	4350	Primari					
4350	4372	Secundari					
4372	5654	Primari					

DRENATGES

PK:		Tipologia	Estat	Material	Marge	Metres	Observacions
455	455	Embornal			D		
456	619	Cuneta natural			D		
692	769	Cuneta natural			D		

ELEMENTS DEL CAMÍ

PK:		Tipologia	Estat	Material	Marge	Metres	Observacions
1	14	Mur de contenció	Mal estat		E		
25	66	Mur de contenció	Acceptable		E		
69	133	Mur de contenció	Bon estat		E		
122	123	Accés a explotació	Mal estat		E		Gran pendent
134	149	Desmunt	Bon estat		E		
150	183	Mur de contenció	Acceptable		E		
187	189	Accés a edificació aïllada	Acceptable		E		Terra
203	205	Accés a camí	Bon estat		D		Formigó
333	617	Desmunt	Bon estat		D		
654	656	Accés a camí	Acceptable		D		Tot un
863	866	Accés a camí	Bon estat		D		Accés a camí 63
962	973	Sobre-ample	Acceptable		E		
1271	1273	Accés a camí	Acceptable		E		Terra i pedres amb bastant pendent al inici
1280	1281	Accés a camí	Acceptable		D		Terra i pedres
1421	1422	Accés a camí	Acceptable		E		No apte per vehicles
1451	1452	Accés a explotació	Bon estat		E		Terra
1547	1550	Accés a explotació	Bon estat		D		Tierra tancat amb tanca de fusta
1682	1685	Accés a grup d'edificacions	Mal estat		E		Tancat per pedres
1708	1719	Sobre-ample	Acceptable		D		Pedra
1834	1864	Desmunt	Bon estat		D		
2200	2240	Desmunt	Bon estat		D		

ELEMENTS DEL CAMÍ

PK:		Tipologia	Estat	Material	Marge	Metres	Observacions
2201	2227	Girador	Bon estat		D		
2209	2210	Accés a camí	Bon estat		E		Formigó
2262	2284	Biona	Bon estat		E		
2320	2510	Desmunt	Bon estat		E		
2475	2477	Accés a edificació aïllada	Bon estat		D		Tancat amb porta de fusta
2516	2532	Sobre-ample	Acceptable		D		Terra
2678	2678	Accés a camí	Mal estat		D		
2793	2795	Accés a edificació aïllada	Bon estat		E		Tancat amb porta
2818	2837	Sobre-ample	Bon estat		D		
2874	2877	Accés a edificació aïllada	Acceptable		E		Formigó. Tancat amb porta
2883	2888	Accés a camí	Bon estat		D		Formigó
3077	3081	Accés a edificació aïllada	Mal estat		E		Vegetació i tancat amb porta
3150	3170	Desmunt	Bon estat		D		
3285	3286	Accés a grup d'edificacions	Bon estat		D		La Talaia
3327	3329	Accés a edificació aïllada	Bon estat		E		Tancat amb porta
3391	3394	Accés a edificació aïllada	Bon estat		D		Tancat amb porta
3397	3409	Sobre-ample	Bon estat		E		Terra
3400	3410	Desmunt	Bon estat		D		
3442	3445	Accés a edificació aïllada	Bon estat		E		Tancat amb porta
3594	3602	Accés a edificació aïllada	Bon estat		E		
3663	3664	Accés a edificació aïllada	Mal estat		E		
3672	3684	Sobre-ample	Bon estat		D		
3802	3808	Accés a edificació aïllada	Bon estat		D		Formigó, tancat amb porta a el Vilar
3803	3855	Biona	Bon estat		E		
4015	4016	Accés a explotació	Mal estat		D		terra amb irregularitats i bastant pendent
4158	4169	Sobre-ample	Acceptable		D		
4191	4242	Desmunt	Bon estat		D		
4206	4223	Biona	Bon estat		E		
4294	4296	Accés a camí	Mal estat		D		Terra i pendent fort
4353	4369	Biona	Bon estat		D		
4354	4371	Biona	Bon estat		A		
4388	4391	Accés a explotació	Bon estat		D		Terra
4419	4431	Sobre-ample	Acceptable		E		Terra
4589	4590	Accés a grup d'edificacions	Bon estat		D		Monterrey Park
4590	4678	Mur de contenció	Bon estat		D		
4725	4754	Terraplé	Bon estat		E		
4753	4777	Mur de contenció	Acceptable		D		

ELEMENTS DEL CAMÍ

PK:		Tipologia	Estat	Material	Marge	Metres	Observacions
4797	4801	Accés a explotació	Acceptable		E		
4805	4813	Accés a edificació aïllada	Bon estat		D		Cal Vila Rasa.Tancat amb porta
4815	4876	Mur de contenció	Bon estat		D		
5032	5040	Accés a edificació aïllada	Bon estat		E		Paviments Canigo. Tancat amb porta
5079	5082	Accés a camí	Acceptable		E		Terra
5166	5170	Accés a grup d'edificacions	Acceptable		D		Cal Xamaio
5179	5181	Accés a edificació aïllada	Bon estat		D		Tancat amb porta
5216	5219	Accés a edificació aïllada	Bon estat		D		
5272	5275	Accés a edificació aïllada	Bon estat		D		Tancat amb porta
5621	5654	Accés a camí	Bon estat		A		Accés a carretera C-244

ESTRUCTURES

PK:		Tipologia	Estat	Material	Marge	Metres	Observacions
189	194	Pontó		Formigó			
621	622	Canó		Sense determinar			
848	849	Canó		Sense determinar			
4361	4361	Pontó		Sense determinar			
4961	4961	Pontó		Sense determinar			

FERM

PK:		Tipologia	Estat	Material	Marge	Metres	Observacions
0	188	Aglomerat	Regular o Deficient				
188	224	Formigonat	Bo				
224	5654	Aglomerat	Bo				

PENDENT DEL CAMÍ

PK:		Tipologia	Estat	Material	Marge	Metres	Observacions
0	46	Menor del 10%					
46	58	Entre el 10% i el 20%					
58	135	Menor del 10%					
135	145	Entre el 10% i el 20%					
145	772	Menor del 10%					
772	786	Entre el 10% i el 20%					
786	1727	Menor del 10%					
1727	1803	Entre el 10% i el 20%					
1803	1854	Menor del 10%					
1854	1870	Entre el 10% i el 20%					
1870	1958	Menor del 10%					
1958	1977	Entre el 10% i el 20%					
1977	2262	Menor del 10%					
2262	2328	Entre el 10% i el 20%					

PENDENT DEL CAMÍ


PK:		Tipologia	Estat	Material	Marge	Metres	Observacions
2328	2659	Menor del 10%					
2659	2680	Entre el 10% i el 20%					
2680	2955	Menor del 10%					
2955	3077	Entre el 10% i el 20%					
3077	3751	Menor del 10%					
3751	3795	Entre el 10% i el 20%					
3795	3931	Menor del 10%					
3931	3956	Entre el 10% i el 20%					
3956	3988	Menor del 10%					
3988	4035	Entre el 10% i el 20%					
4035	4197	Menor del 10%					
4197	4582	Entre el 10% i el 20%					
4582	5148	Menor del 10%					
5148	5176	Entre el 10% i el 20%					
5176	5188	Menor del 10%					
5188	5257	Entre el 10% i el 20%					
5257	5372	Menor del 10%					
5372	5397	Entre el 10% i el 20%					
5397	5436	Menor del 10%					
5436	5450	Entre el 10% i el 20%					
5450	5544	Menor del 10%					
5544	5621	Entre el 10% i el 20%					
5621	5654	Menor del 10%					

SENYALITZACIÓ

PK:	Tipologia	Estat	Material	Marge	Metres	Observacions
1424	Indic			E		Informació de camins
1717	Info			D		Mapa amb informació de CAN VERDAGUER
2200	Info			E		Castell
2200	Info			E		Informació de camins
2879	Info			D		Informació de camins
3672	Info			D		Mapa amb informació de Can Verdaguer
3852	P-50			E		Advertim: Altres perills; Sortida Camions
4316	R-301			D		Prohibició: Velocitat màxima; 30
4316	P-17			D		Advertim: Estrenyiment de calçada
4325	R-5			D		Prioritat: Prioritat en sentit contrari
4579	Info			D		Benvinguts a Monterrey Park | Can Verdaguer

SENYALITZACIÓ

PK:	Tipologia	Estat	Material	Marge	Metres	Observacions
4926	R-201			E		Restr. pas:Prohibición de paso de los vehículos cuya masa en carga supere la indicada en toneladas; 10t
4927	S-900			E		Altres: Perill d'incendi
4966	R-203			E		Restr. pas:Limitación de longitud; 7m
5084	Info			E		Informació de Masies

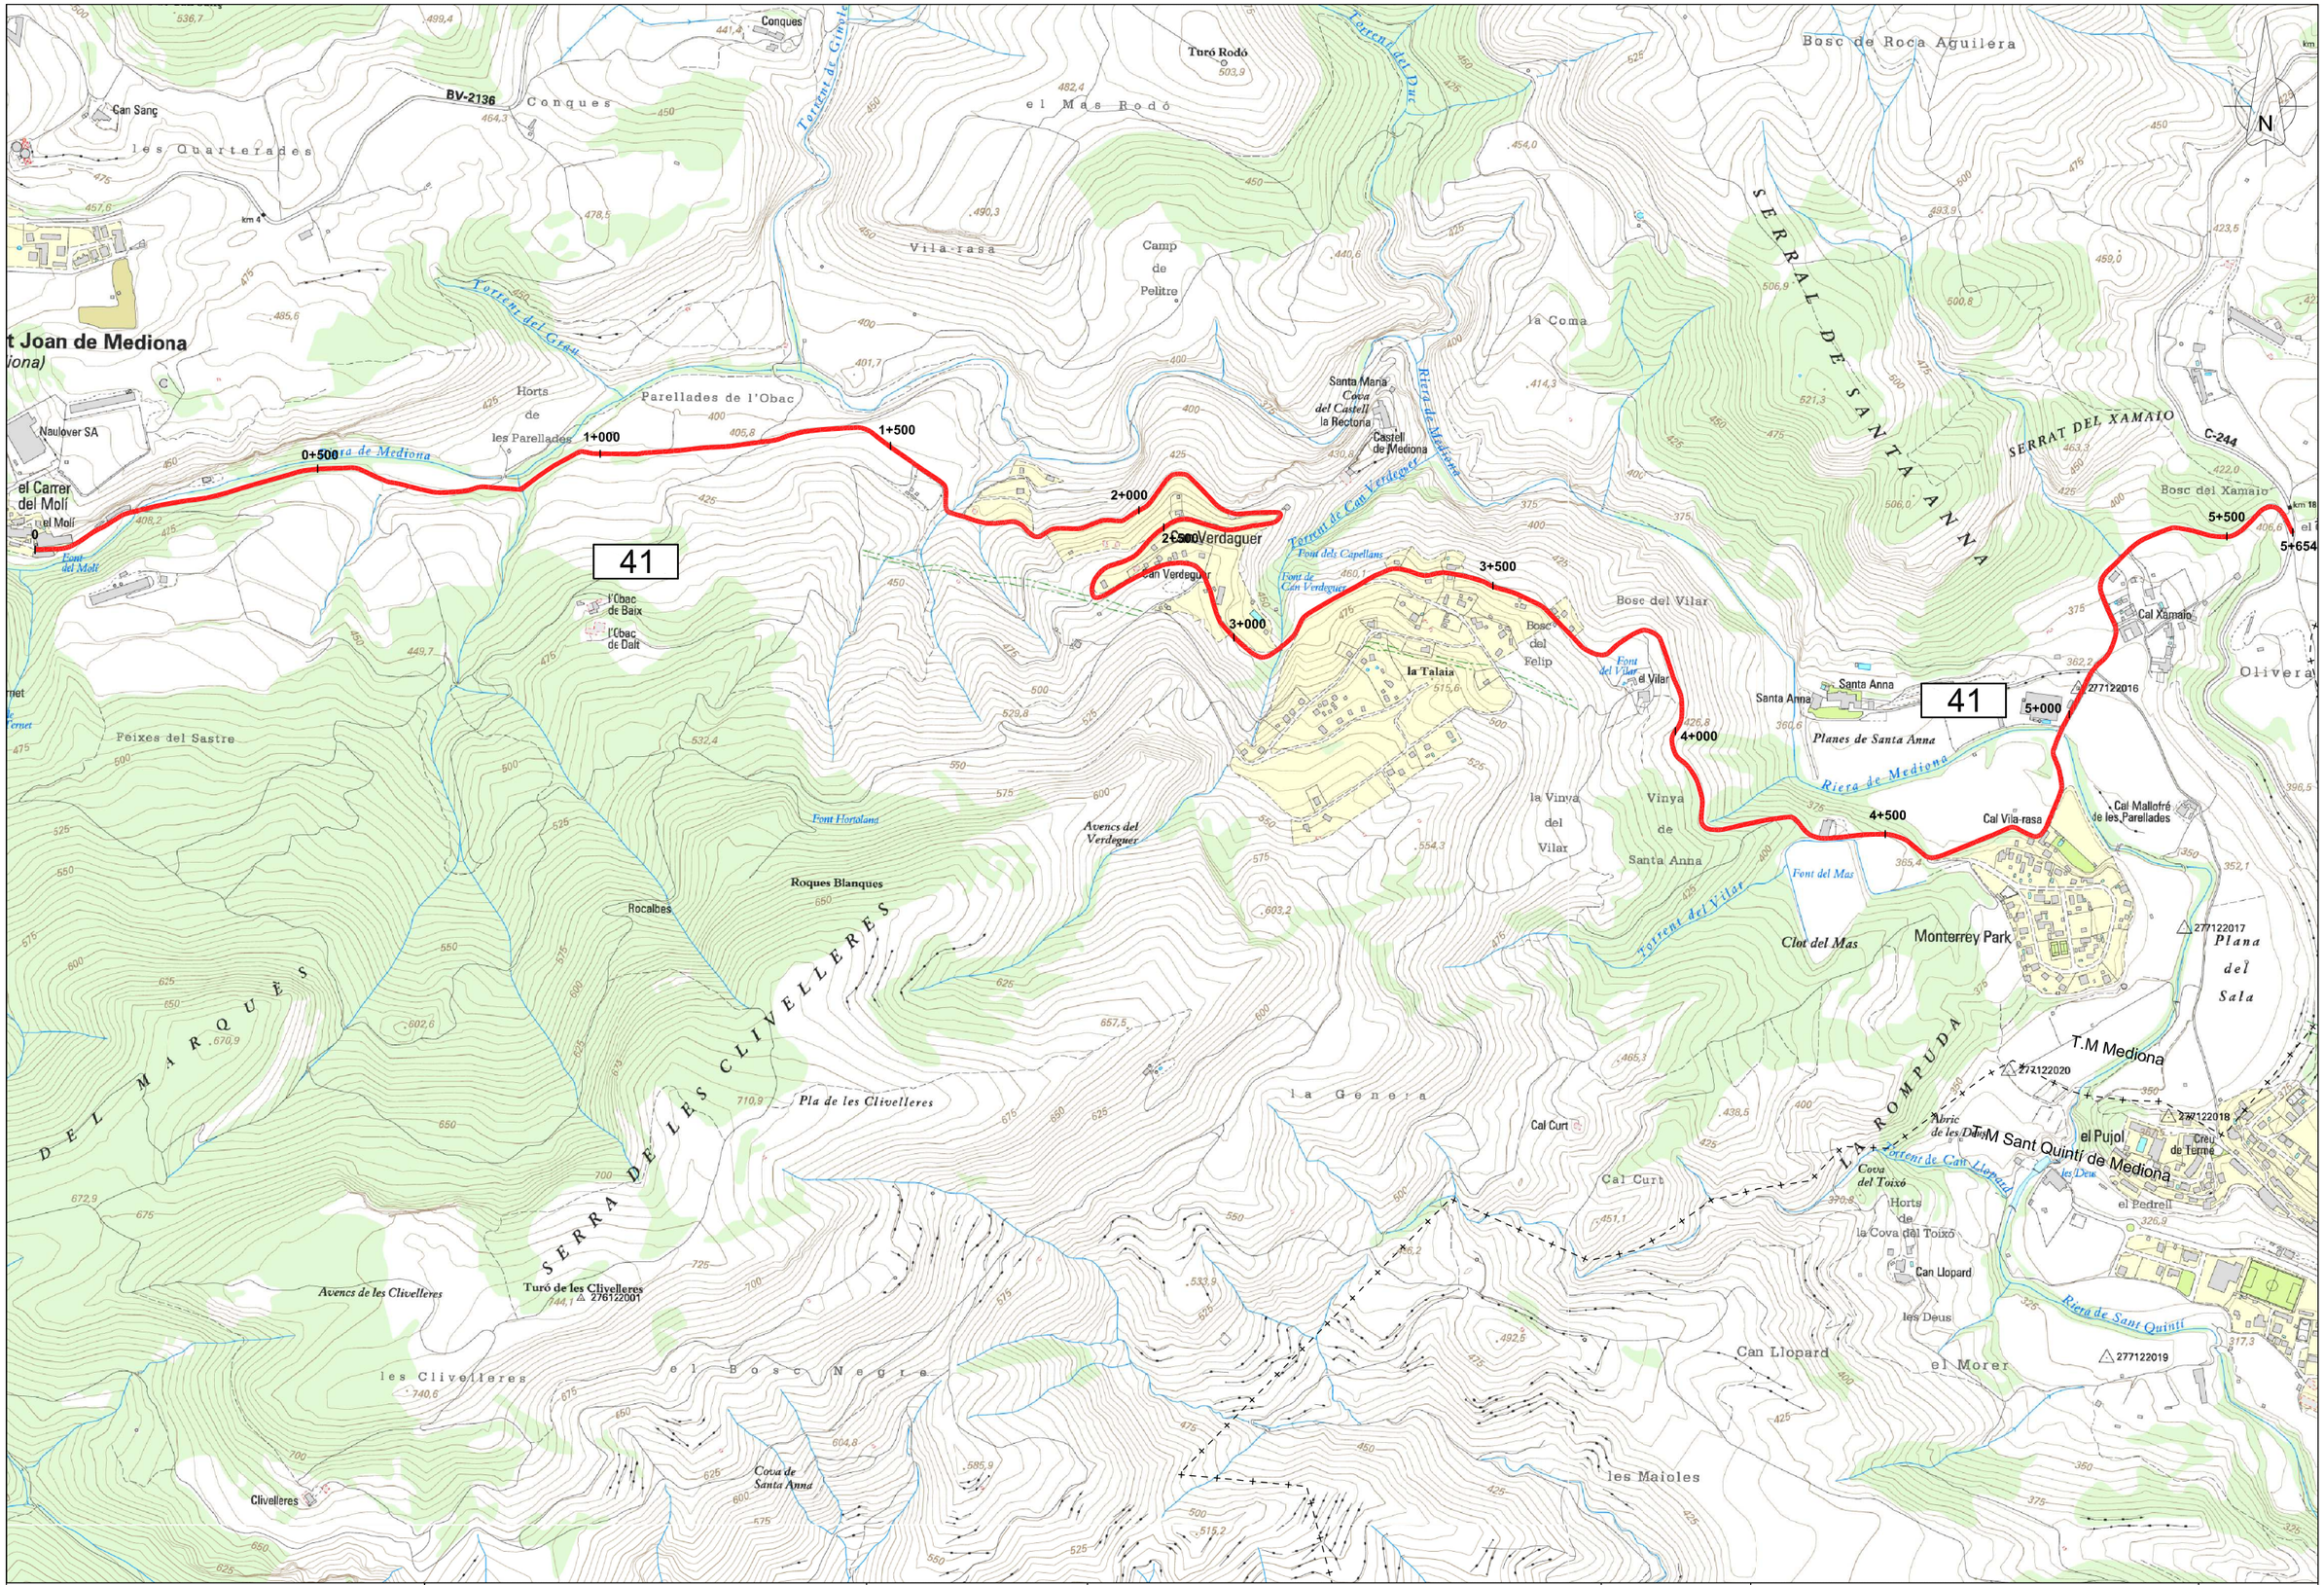

Diputació Barcelona | Àrea d'Infraestructures, Urbanisme i Habitatge	Direcció de l'estudi Valentín Aceña Ramos Cap de l'Oficina Tècnica de Planificació i Actuació en Infraestructures Marta Hernández Gervilla Eng.Agrònoma	L'Enginyer de Camins, Canals i Ports Redactor de l'estudi Signat: Xavier Abadia Pérez	Títol de l'estudi INVENTARI DE CAMINS D'INTERÈS TERRITORIAL DE LA COMARCA DEL ALT PENEDÈS	Codi 3779PL01	Títol del plànol PLANTA GENERAL CAMÍ 41 Escala A-3 1 / 10.000 A-1 1 / 5.000 Data JUNY 2014	Plànol P41 Full 1 de 1



PK 0+000



PK 0+500



PK 1+350



PK 2+200



PK 2+600



PK 3+000



PK 3+800



PK 4+500



PK 5+200



PK 5+650