


DADES IDENTIFICATIVES	
Codi	Nom del camí

47	Camí entre Can Grau i Olesa de Bonesvalls
----	---

Extrem i topònim inicial	Extrem i topònim final
Carretera	Altres
BV-2411 (Olesa de Bonesvalls)	Fi de comarca

SITUACIÓ

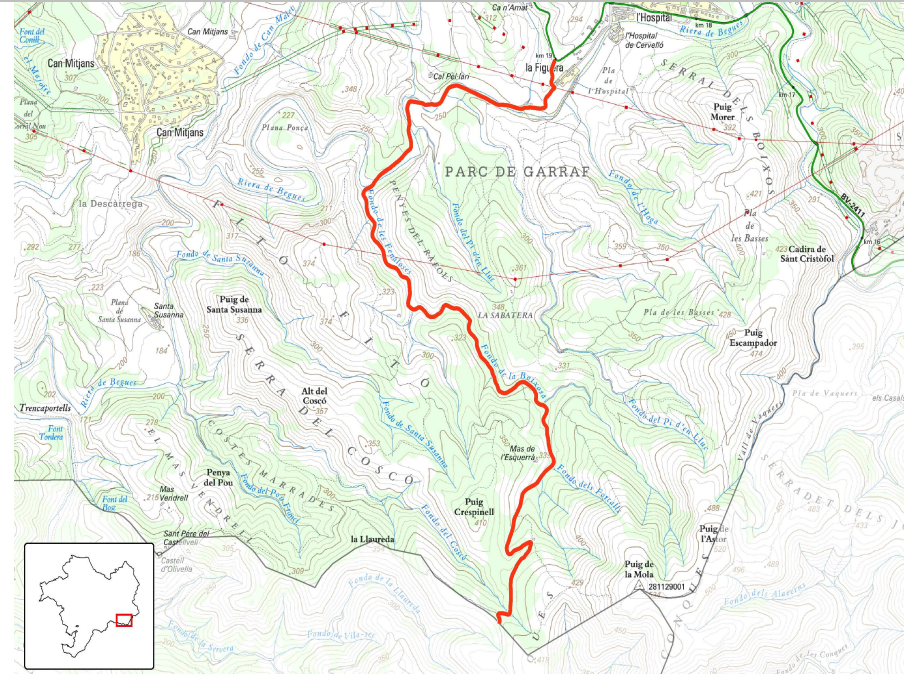

Municipis:

Avinyonet del Penedès i Olesa de Bonesvalls

Longitud:

5337

Amplada mitjana:

3,09 m

Drenatge:

☒

Paviment:

☐

Estructures:

☒

DADES GENERALS			
ESTAT DE CONSERVACIÓ		DADES FUNCIONALS	
General:	Regular	Classificació funcional:	D
Accessibilitat inicial:	Bon estat	Tipologia del camí:	Pista forestal
Accessibilitat final:	Mal estat	Regulació de circulació:	Cap
Drenatge:	Regular	Restricions:	Cap
Ferm:	Regular		

PUNTS CRÍTICS		ALTRES DADES	
Núm. insuficiències estabilitat:	1	Tipus de drenatge:	Obres de fàbrica i cuneta natural
Núm. irregularitats:	0	Tipus de ferm:	Terra i tot-ú
Núm. insuficiències drenatge:	2	Coincidència de llera:	Sí
Núm. rampes:	15	Núm. accessos:	18
Núm. pendents:	3	Núm. estructures:	15
Núm. corbes sense visibilitat:	17	Núm. objectes drenatge:	2
Núm. estretaments:	0	Núm. senyals:	17

DESCRIPCIÓ I OBSERVACIONS

Pista forestal que uneix Olesa de Bonesvalls (BV-2411 al PK 19+000) amb la comarca del Garraf, a l'altra banda de la carena (considerada fi del camí). A causa de desnivell que supera i de l'estat del ferm, amb nombroses irregularitats, no presenta una transitabilitat òptima. És un camí on la major part del seu recorregut té una amplada de 3 metres. En una gran part del seu recorregut (aproximadament des del PK 0+550; amb excepció d'un petit tram entre els PKs 0+950 i 1+050) transcorre a través del PEIN del Massís del Garraf.



INVENTARI D'ELEMENTS						
AFECTACIONS						
PK:	Tipologia		Estat	Material	Marge	Observacions
73	102	Pendent				
118	147	Pendent				
150	150	Corba sense visibilitat			D	
387	396	Xaragalls				
391	399	Pendent				
823	823	Corba sense visibilitat			E	
1148	1148	Corba sense visibilitat			E	
1244	1250	Rampa				
1297	1316	Rampa				
1397	1397	Corba sense visibilitat			D	
1709	1709	Corba sense visibilitat			D	
1784	1784	Corba sense visibilitat			E	
2348	2348	Corba sense visibilitat			D	
2421	2432	Desmunt inestable			D	
2565	2565	Corba sense visibilitat			D	
2774	2774	Corba sense visibilitat			D	
2939	2939	Corba sense visibilitat			D	
3664	3664	Corba sense visibilitat			E	
3748	3748	Corba sense visibilitat			D	
4094	4123	Rampa				
4162	4172	Rampa				
4186	4198	Rampa				

AFECTACIONS						
PK:	Tipologia		Estat	Material	Marge	Metres Observacions
4312	4333	Rampa				
4351	4371	Rampa				
4444	4462	Rampa				
4478	4527	Rampa				
4486	4498	Xaragalls			D	
4560	4614	Rampa				
4603	4603	Corba sense visibilitat			E	
4624	4666	Rampa				
4641	4641	Corba sense visibilitat			E	
4780	4780	Corba sense visibilitat			D	
4793	4852	Rampa				
5154	5164	Rampa				
5200	5200	Corba sense visibilitat			D	
5228	5244	Rampa				
5271	5291	Rampa				
5276	5276	Corba sense visibilitat			E	
AMPLADES						
PK:	Tipologia		Estat	Material	Marge	Metres Observacions
0	155					4,5
155	382					4
382	5337					3
CAMÍ RAMADER						
PK:	Tipologia		Estat	Material	Marge	Metres Observacions
0	5337	No és part				Segons la cartografia disponible de camins ramaders del DAR (gener, 2014)
CLASSIFICACIÓ OPERATIVA						
PK:	Tipologia		Estat	Material	Marge	Metres Observacions
0	383	Primari				
383	5337	Terciari				
DRENATGES						
PK:	Tipologia		Estat	Material	Marge	Metres Observacions
52	153	Cuneta formigó			D	
155	169	Cuneta formigó			E	
ELEMENTS DEL CAMÍ						
PK:	Tipologia		Estat	Material	Marge	Metres Observacions
0	5	Accés a camí	Bon estat		E	Camí al camp de fútbol
8	9	Girador	Bon estat		E	
153	156	Accés a camí	Bon estat		E	
245	248	Accés a camí	Acceptable		D	

ELEMENTS DEL CAMÍ						
PK:	Tipologia		Estat	Material	Marge	Metres Observacions
326	347	Sobre-ample	Bon estat		D	Terra
345	347	Accés a explotació	Bon estat		E	
385	386	Accés a explotació	Bon estat		D	
415	419	Accés a camí	Bon estat		E	
620	624	Accés a camí	Mal estat		E	
634	643	Sobre-ample	Bon estat		D	
711	712	Accés a camí	Mal estat		E	
716	716	Cadena	Bon estat		E	
1024	1027	Accés a camí	Acceptable		D	
1219	1227	Sobre-ample	Bon estat		D	Terra
1229	1237	Accés a camí	Acceptable		E	
1240	1240	Cadena	Bon estat		E	
1452	1453	Accés a camí	Mal estat		D	
1482	1492	Sobre-ample	Bon estat		E	
1654	1667	Sobre-ample	Bon estat		E	Terra
1655	1656	Accés a camí	Mal estat		D	Tancat amb pedres
2529	2549	Girador	Bon estat		D	Encreuament
3279	3296	Sobre-ample	Bon estat		D	Terra
3518	3525	Terraplé	Bon estat		E	Pedra. S'ajunta amb la riera
3518	3522	Accés a camí	Mal estat		D	
3520	3520	Cadena	Bon estat		D	
3725	3728	Accés a camí	Bon estat		E	
3728	3728	Cadena	Bon estat		E	
4077	4089	Sobre-ample	Acceptable		D	
4198	4202	Accés a camí	Bon estat		E	
4200	4200	Cadena	Bon estat		E	
4313	4314	Accés a camí	Bon estat		D	
4413	4426	Terraplé	Bon estat		A	Terra
5018	5021	Sobre-ample	Acceptable		D	Terra
5214	5221	Sobre-ample	Bon estat		E	Terra
5216	5218	Accés a camí	Bon estat		E	
5217	5217	Cadena	Bon estat		E	
5285	5285	Accés a camí	Bon estat		D	
5285	5285	Cadena	Bon estat		D	
ESTRUCTURES						
PK:	Tipologia		Estat	Material	Marge	Metres Observacions
977	986	Gual		Formigó		
1088	1092	Gual		Formigó		
1284	1289	Gual		Formigó		

ESTRUCTURES						
PK:	Tipologia		Estat	Material	Marge	Metres Observacions
1697	1701	Gual		Formigó		
1778	1782	Gual		Formigó		
2711	2717	Gual		Formigó		
2768	2774	Gual		Formigó		
2817	2822	Gual		Formigó		
2943	2948	Gual		Formigó		
2998	3004	Gual		Formigó		
3057	3061	Gual		Formigó		
3146	3151	Gual		Formigó		
3468	3474	Gual		Formigó		
4083	4093	Canó		Formigó		
4425	4428	Canó		Formigó		

FERM						
PK:	Tipologia		Estat	Material	Marge	Metres Observacions
0	382	Aglomerat	Bo			
382	531	De terra sense tractament	Regular o Deficient			
531	561	Aglomerat	Regular o Deficient			
561	977	De terra sense tractament	Regular o Deficient			
977	987	Formigonat	Regular o Deficient			
987	1083	De terra sense tractament	Regular o Deficient			
1083	1096	Formigonat	Regular o Deficient			
1096	1280	De terra sense tractament	Regular o Deficient			
1280	1294	Formigonat	Regular o Deficient			
1294	1695	De terra sense tractament	Regular o Deficient			
1695	1703	Formigonat	Regular o Deficient			
1703	1775	De terra sense tractament	Regular o Deficient			
1775	1784	Formigonat	Regular o Deficient			
1784	2613	De terra sense tractament	Regular o Deficient			
2613	2626	Formigonat	Regular o Deficient			
2626	2707	De terra sense tractament	Regular o Deficient			
2707	2716	Formigonat	Regular o Deficient			
2716	2764	De terra sense tractament	Regular o Deficient			
2764	2774	Formigonat	Regular o Deficient			

FERM						
PK:	Tipologia		Estat	Material	Marge	Metres Observacions
2774	2813	De terra sense tractament	Regular o Deficient			
2813	2825	Formigonat	Regular o Deficient			
2825	2939	De terra sense tractament	Regular o Deficient			
2939	2950	Formigonat	Regular o Deficient			
2950	2990	De terra sense tractament	Regular o Deficient			
2990	3002	Formigonat	Regular o Deficient			
3002	3051	De terra sense tractament	Regular o Deficient			
3051	3066	Formigonat	Regular o Deficient			
3066	3140	De terra sense tractament	Regular o Deficient			
3140	3152	Formigonat	Regular o Deficient			
3152	3336	De terra sense tractament	Regular o Deficient			
3336	3344	Formigonat	Regular o Deficient			
3344	3461	De terra sense tractament	Regular o Deficient			
3461	3485	Formigonat	Regular o Deficient			
3485	4780	De terra sense tractament	Regular o Deficient			
4780	4896	Formigonat	Bo			
4896	5257	De terra sense tractament	Regular o Deficient			
5257	5337	Formigonat	Bo			


IRREGULARITATS						
PK:	Tipologia		Estat	Material	Marge	Metres Observacions
765	769	Entre 10 i 25 cm				
789	821	Entre 10 i 25 cm				
859	870	Entre 10 i 25 cm				
1046	1071	Menor o igual a 10 cm				
1186	1208	Entre 10 i 25 cm				
1233	1248	Entre 10 i 25 cm				
1783	1795	Entre 10 i 25 cm				
1858	1881	Entre 10 i 25 cm				
2010	2037	Menor o igual a 10 cm				
2143	2158	Menor o igual a 10 cm				
2476	2500	Menor o igual a 10 cm				
3897	3923	Entre 10 i 25 cm				
3946	3962	Menor o igual a 10 cm				
4005	4027	Menor o igual a 10 cm				


IRREGULARITATS						
PK:	Tipologia	Estat	Material	Marge	Metres	Observacions
4066	4079	Menor o igual a 10 cm				
4114	4129	Menor o igual a 10 cm				
4204	4213	Entre 10 i 25 cm				
4267	4285	Menor o igual a 10 cm				
4997	5005	Entre 10 i 25 cm				
5239	5251	Entre 10 i 25 cm				

PENDENT DEL CAMÍ						
PK:	Tipologia	Estat	Material	Marge	Metres	Observacions
0	73	Menor del 10%				
73	102	Entre el 10% i el 20%				
102	118	Menor del 10%				
118	147	Entre el 10% i el 20%				
147	391	Menor del 10%				
391	399	Entre el 10% i el 20%				
399	1244	Menor del 10%				
1244	1250	Entre el 10% i el 20%				
1250	1297	Menor del 10%				
1297	1316	Entre el 10% i el 20%				
1316	4094	Menor del 10%				
4094	4123	Entre el 10% i el 20%				
4123	4162	Menor del 10%				
4162	4172	Entre el 10% i el 20%				
4172	4186	Menor del 10%				
4186	4198	Entre el 10% i el 20%				
4198	4312	Menor del 10%				
4312	4333	Entre el 10% i el 20%				
4333	4351	Menor del 10%				
4351	4371	Entre el 10% i el 20%				
4371	4444	Menor del 10%				
4444	4462	Entre el 10% i el 20%				
4462	4478	Menor del 10%				
4478	4527	Entre el 10% i el 20%				
4527	4560	Menor del 10%				
4560	4614	Entre el 10% i el 20%				
4614	4624	Menor del 10%				
4624	4666	Entre el 10% i el 20%				
4666	4793	Menor del 10%				
4793	4852	Entre el 10% i el 20%				
4852	4873	Menor del 10%				

PENDENT DEL CAMÍ						
PK:	Tipologia	Estat	Material	Marge	Metres	Observacions
4873	4882	Entre el 10% i el 20%				
4882	5154	Menor del 10%				
5154	5164	Entre el 10% i el 20%				
5164	5228	Menor del 10%				
5228	5244	Entre el 10% i el 20%				
5244	5271	Menor del 10%				
5271	5291	Entre el 10% i el 20%				
5291	5337	Menor del 10%				


SENYALITZACIÓ						
PK:	Tipologia	Estat	Material	Marge	Metres	Observacions
0	S-111			E		Servei: Restauració; El Celler
22	S-900			E		Altres: Perill d'incendi
155	R-104			E		Proh. entr.:Entrada prohibida a motocicletes
157	P-50			E		Advertim: Altres perills; Zona inundable
159	S-17			D		Indic.: Pàrquing
717	R-102			E		Proh. entr.:Entrada prohibida a vehicles de motor
1182	Info			D		Parc del Garraf
1239	R-102			E		Proh. entr.:Entrada prohibida a vehicles de motor
1320	Info			D		Benvinguts al Parc
3518	R-102			D		Proh. entr.:Entrada prohibida a vehicles de motor
3729	R-102			E		Proh. entr.:Entrada prohibida a vehicles de motor
4202	R-102			E		Proh. entr.:Entrada prohibida a vehicles de motor
4994	Info			E		Àrea privada de Caça
5008	Info			E		Parc del Garraf
5218	R-102			E		Proh. entr.:Entrada prohibida a vehicles de motor
5285	R-102			D		Proh. entr.:Entrada prohibida a vehicles de motor
5323	Info			D		Àrea privada de Caça

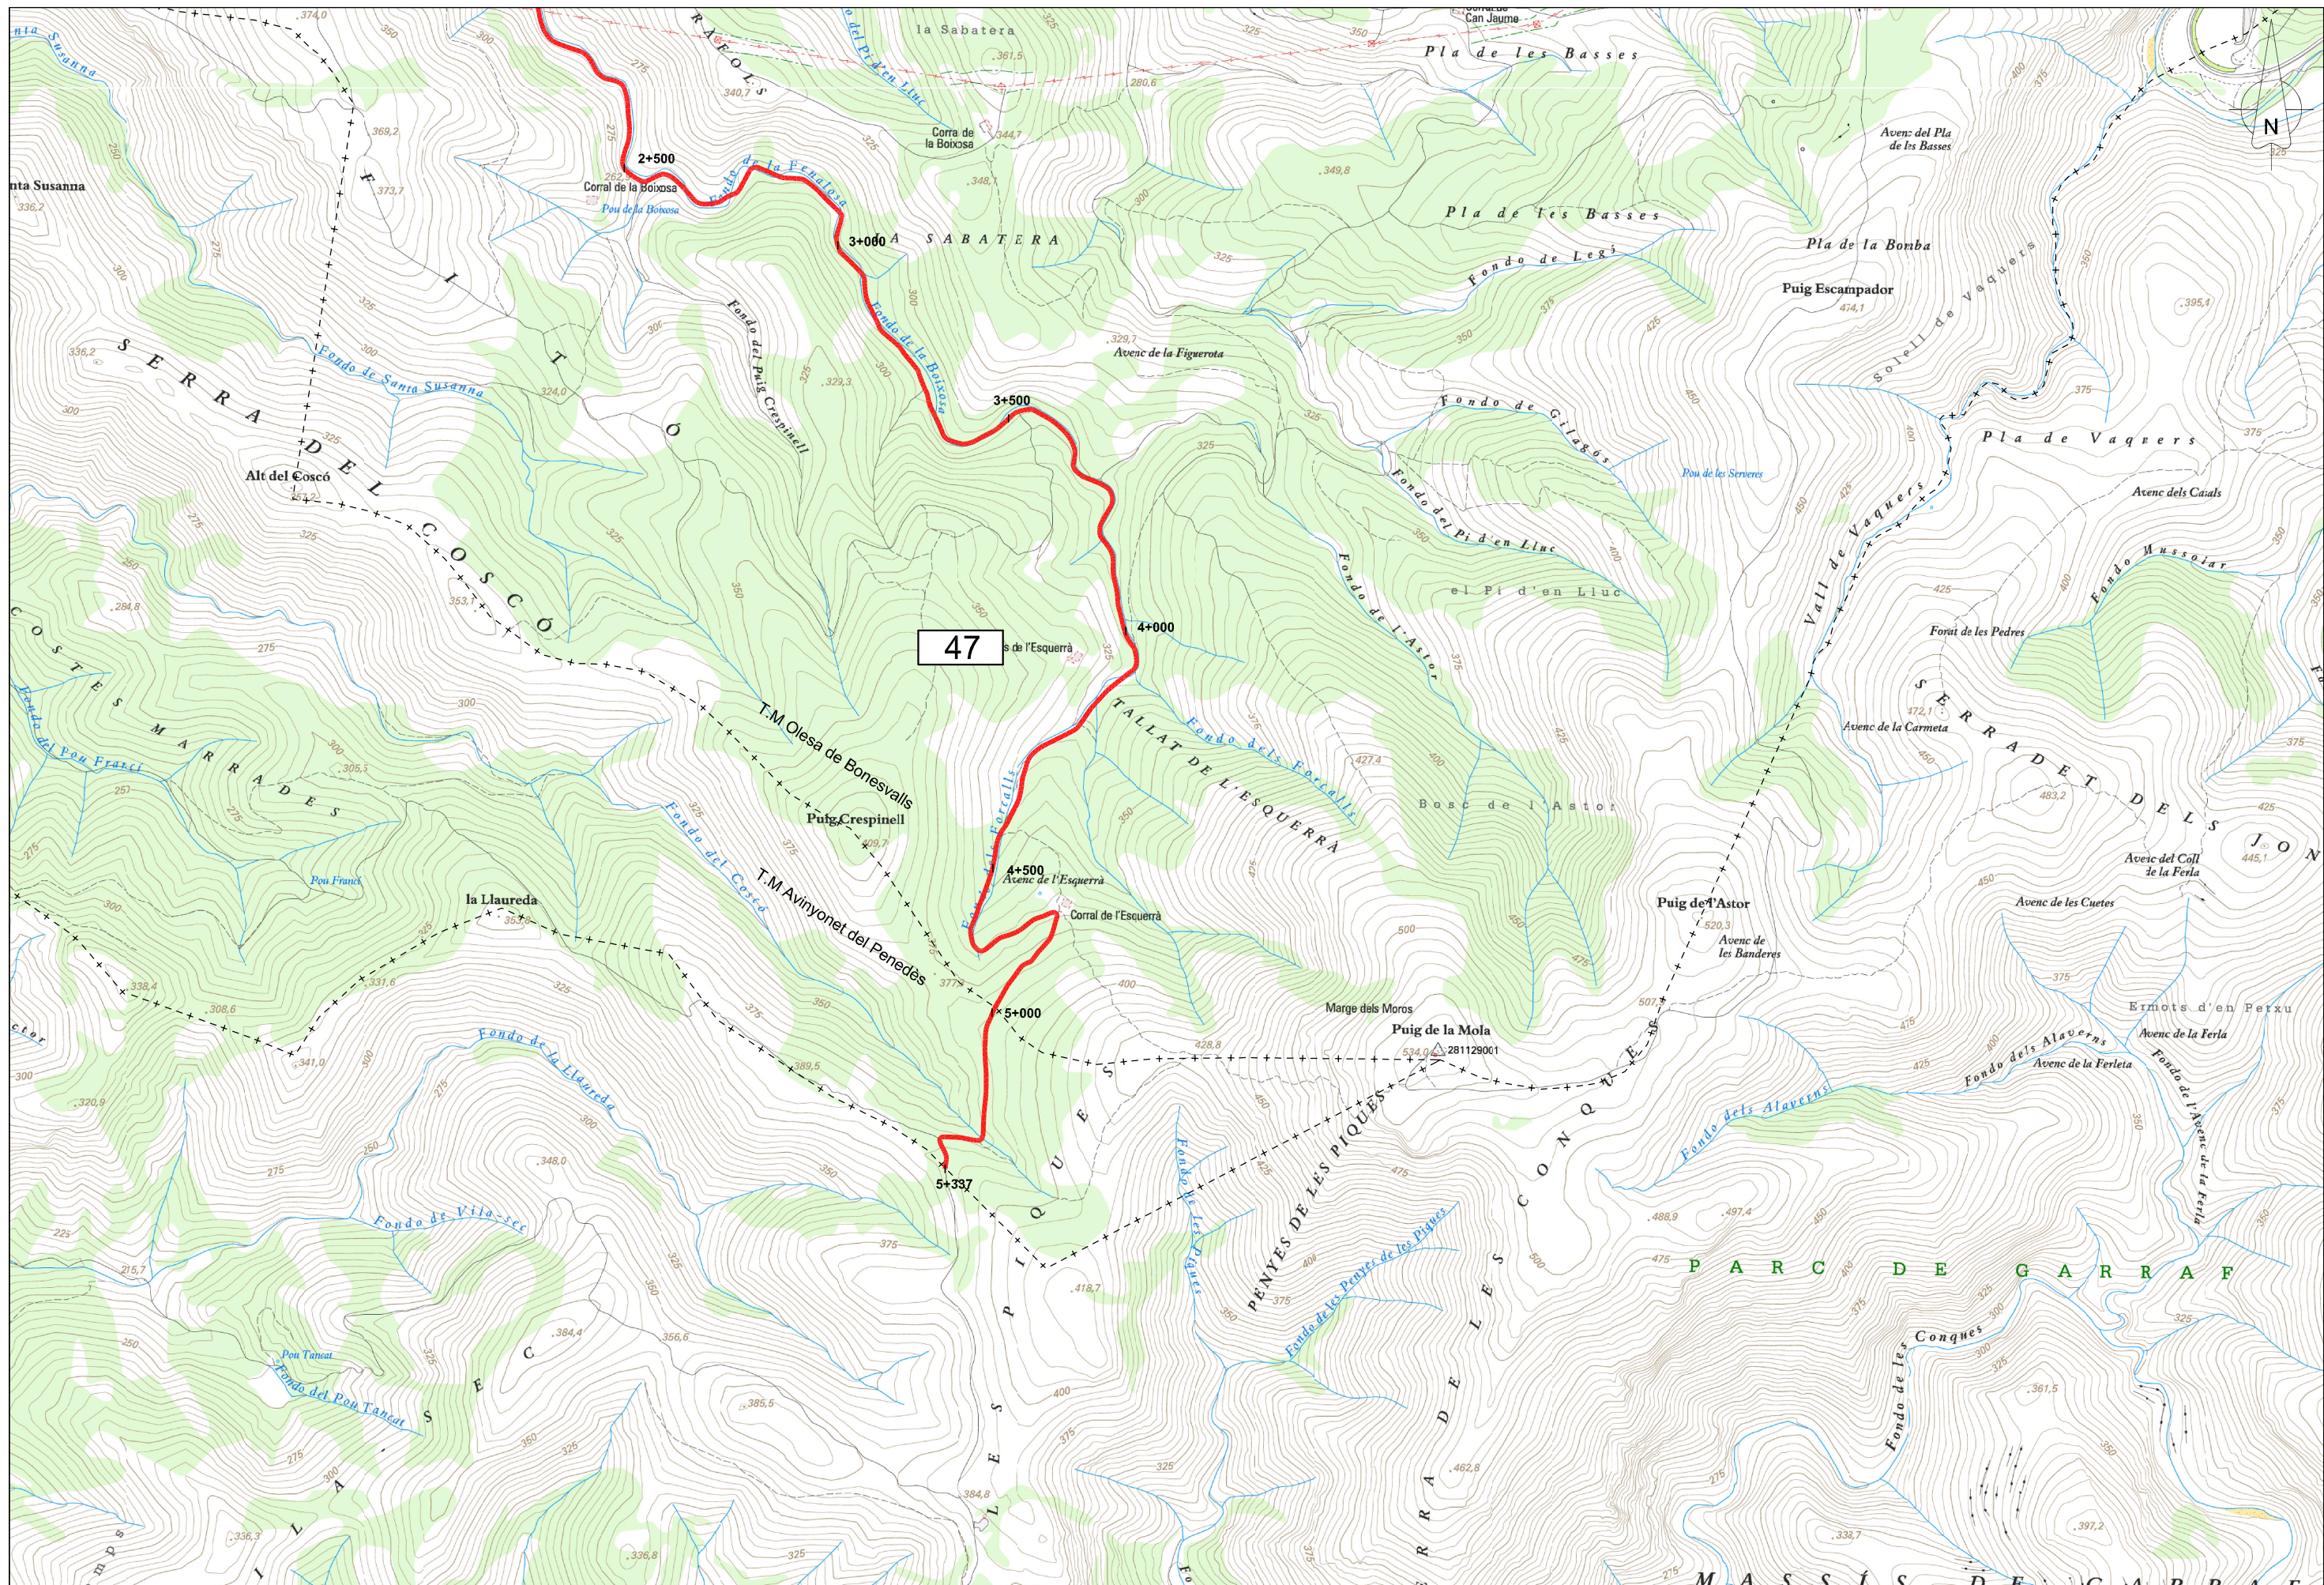

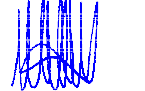 Diputació Barcelona Àrea d'Infraestructures, Urbanisme i Habitatge		 Direcció de l'estudi Valentín Aceña Ramos Cap de l'Oficina Tècnica de Planificació i Actuació en Infraestructures	 Marta Hernández Gervilla Eng.Agrònoma	L'Enginyer de Camins, Canals i Ports Redactor de l'estudi  Signat: Xavier Abadía Pérez	Títol de l'estudi INVENTARI DE CAMINS D'INTERÈS TERRITORIAL DE LA COMARCA DEL ALT PENEDE'S	Codi 3779PL01	Títol del plànol PLANTA GENERAL CAMÍ 47	Escala A-3 1/10.000 A-1 1/5.000	Data JUNY 2014	Plànol P47 Full 2 de 2
---	--	---	---	--	--	-------------------------	---	---------------------------------------	--------------------------	--



PK 0+000

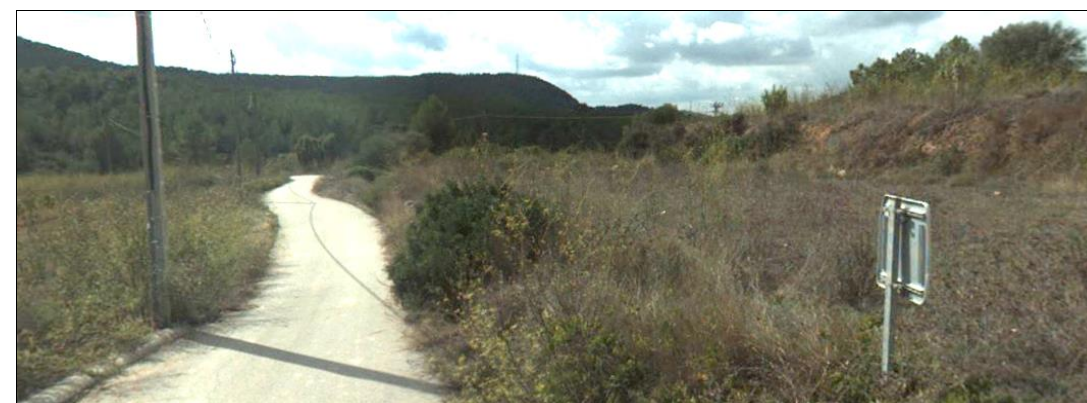

PK 0+180



PK 0+400



PK 0+900



PK 1+700



PK 2+560



PK 2+800




PK 4+100



PK 4+800



PK 5+200

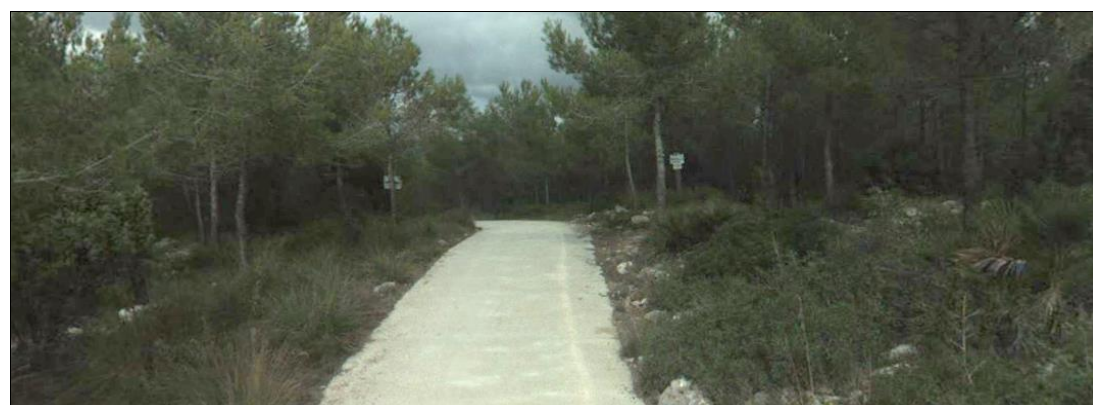

PK 5+337