


DADES IDENTIFICATIVES	
Codi	Nom del camí

36	Camí de les Cases Noves
----	-------------------------

Extrem i topònim inicial	Extrem i topònim final
Població	Carretera
Puigdàlber (cementiri)	BV-2126

SITUACIÓ

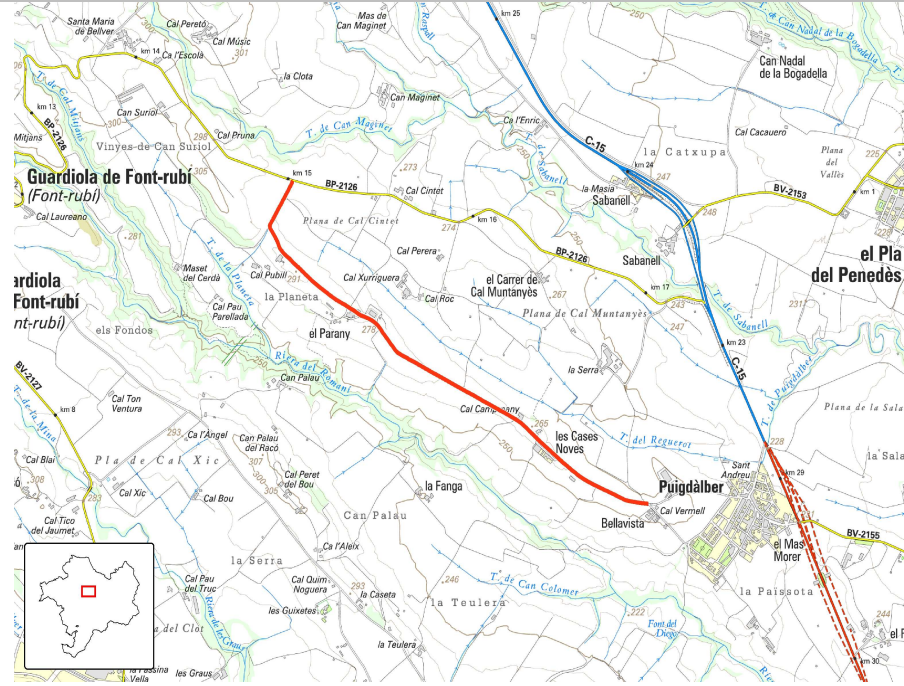

Municipis:

Font-rubí i Puigdàlber

Longitud:

2629

Amplada mitjana:

3,88 m

Drenatge:

☒

Paviment:

☒

Estructures:

☒

DADES GENERALS	
ESTAT DE CONSERVACIÓ	DADES FUNCIONALS

General:	Bon estat	Classificació funcional:	B
Accessibilitat inicial:	Bon estat	Tipologia del camí:	Camí rural
Accessibilitat final:	Bon estat	Regulació de circulació:	Cap
Drenatge:	Bon estat	Restricions:	Cap
Ferm:	Bon estat		

PUNTS CRÍTICS		ALTRES DADES	
Núm. insuficiències estabilitat:	0	Tipus de drenatge:	Obres de fàbrica, cuneta natural i embornal
Núm. irregularitats:	1	Tipus de ferm:	Aglomerat
Núm. insuficiències drenatge:	0	Coincidència de llera:	No
Núm. rampes:	1	Núm. accessos:	25
Núm. pendents:	1	Núm. estructures:	2
Núm. corbes sense visibilitat:	0	Núm. objectes drenatge:	7
Núm. estretaments:	0	Núm. senyals:	23

DESCRIPCIÓ I OBSERVACIONS

Camí rural que uneix el nucli de Puigdàlber (a l'alçada del cementiri) amb la carretera BV-2126 (a l'alçada del PK 15+000). Presenta una plataforma amb ferm aglomerat en bon estat i una amplada de 4 metres, a excepció d'un tram intermedi de poc més de 600 metres on l'amplada és de 3'5 metres.



INVENTARI D'ELEMENTS AFECTACIONS						
PK:	Tipologia		Estat	Material	Marge	Metres Observacions
2080	2090	Irregularitats i erosions en el paviment			D	Aglomerat esquerdat
2262	2285	Pendent				
2602	2620	Rampa				

AMPLADES						
PK:	Tipologia		Estat	Material	Marge	Metres Observacions
0	819					4
819	1448					3,5
1448	2629					4

CAMÍ RAMADER						
PK:	Tipologia		Estat	Material	Marge	Metres Observacions
0	2629	No és part				Segons la cartografia disponible de camins ramaders del DAR (gener, 2014)


CLASSIFICACIÓ OPERATIVA						
PK:	Tipologia		Estat	Material	Marge	Metres Observacions
0	823	Primari				
823	1448	Secundari				
1448	2629	Primari				


DRENATGES						
PK:	Tipologia		Estat	Material	Marge	Metres Observacions
3	85	Cuneta formigó			E	
285	362	Cuneta natural			E	
379	386	Cuneta natural			E	
390	433	Cuneta natural			E	

DRENATGES						
PK:	Tipologia		Estat	Material	Marge	Metres Observacions
669	669	Embornal			D	
972	1102	Cuneta natural			E	
1210	1393	Cuneta natural			E	
ELEMENTS DEL CAMÍ						
PK:	Tipologia		Estat	Material	Marge	Metres Observacions
13	16	Accés a explotació	Acceptable		D	
30	104	Desmunt	Bon estat		D	
85	92	Accés a explotació	Bon estat		E	
282	285	Accés a explotació	Bon estat		E	
282	285	Passa-cunetes	Bon estat		E	
364	378	Passa-cunetes	Bon estat		E	
367	376	Accés a edificació aïllada	Bon estat		E	Ros Marina Mas Uberní
386	390	Passa-cunetes	Bon estat		E	
516	523	Accés a població	Bon estat		E	Les cases noves
650	659	Accés a població	Bon estat		E	Les cases noves
665	669	Terraplé	Acceptable		D	
798	823	Accés a edificació aïllada	Bon estat		D	
807	811	Accés a camí	Acceptable		E	
968	971	Passa-cunetes	Bon estat		E	
968	971	Accés a explotació	Bon estat		E	
1107	1109	Accés a camí	Acceptable		D	
1112	1265	Biona	Bon estat		D	
1205	1208	Passa-cunetes	Bon estat		E	
1205	1208	Accés a explotació	Bon estat		E	
1476	1480	Accés a explotació	Bon estat		D	
1491	1494	Accés a explotació	Acceptable		E	
1628	1632	Accés a camí	Bon estat		E	
1656	1659	Accés a camí	Bon estat		D	
1658	1658	Cadena	Bon estat		D	
1708	1713	Accés a edificació aïllada	Bon estat		D	Cal Banyetes
1753	1759	Accés a grup d'edificacions	Bon estat		E	el Parany
1788	1800	Sobre-ample	Bon estat		D	
1824	1830	Accés a grup d'edificacions	Bon estat		E	el Parany
1874	1877	Accés a camí	Bon estat		E	
2046	2049	Accés a explotació	Bon estat		D	
2202	2207	Accés a edificació aïllada	Bon estat		E	Cal Pere Maset
2248	2317	Desmunt	Bon estat		E	
2315	2318	Accés a explotació	Acceptable		D	
2341	2385	Terraplé	Bon estat		D	

ELEMENTS DEL CAMÍ						
PK:	Tipologia		Estat	Material	Marge	Metres Observacions
2380	2384	Terraplé	Bon estat		E	
2516	2521	Accés a explotació	Bon estat		E	
2540	2547	Accés a camí	Acceptable		D	
2627	2627	Accés a camí	Bon estat		A	Accés a carretera BP-2126
ESTRUCTURES						
PK:	Tipologia		Estat	Material	Marge	Metres Observacions
2470	2470	Claveguera		Formigó		
2471	2471	Claveguera		Formigó		
FERM						
PK:	Tipologia		Estat	Material	Marge	Metres Observacions
0	2629	Aglomerat	Bo			
PENDENT DEL CAMÍ						
PK:	Tipologia		Estat	Material	Marge	Metres Observacions
0	2262	Menor del 10%				
2262	2285	Entre el 10% i el 20%				
2285	2602	Menor del 10%				
2602	2620	Entre el 10% i el 20%				
2620	2629	Menor del 10%				
SENYALITZACIÓ						
PK:	Tipologia		Estat	Material	Marge	Metres Observacions
120		Info			D	Finca Martí Soler
128		R-107			D	Proh. entr.:Entrada prohibida a vehicles destinats al transport de mercaderies amb una massa autoritzada que la indicada; 10t
128		R-301			D	Prohibició: Velocitat màxima; 50
473		R-301			D	Prohibició: Velocitat màxima
473		P-15b			D	Advertim: Gual
488		P-21			D	Advertim: Nens
496		Info			D	Les Cases Noves
523		R-100			E	Proh. entr.:Circulació prohibida; Excepte veïns
717		R-301			D	Prohibició: Velocitat màxima; No es veu
813		Info			E	Informació de camins
1722		P-15b			D	Advertim: Gual
1722		R-301			D	Prohibició: Velocitat màxima; 30
1759		R-100			E	Proh. entr.:Circulació prohibida; Excepte veïns
1833		R-100			E	Proh. entr.:Circulació prohibida; Excepte veïns


SENYALITZACIÓ						
PK:	Tipologia	Estat	Material	Marge	Metres	Observacions
1873	R-301			E		Prohibició: Velocitat màxima; 30
1873	P-15b			E		Advertim: Gual
2382	Info			E		Informació de camins
2618	R-107			E		Proh. entr.:Entrada prohibida a vehicles destinats al transport de mercaderies amb una massa autoritzada que la indicada; 10t
2618	R-301			E		Prohibició: Velocitat màxima; 50
2620	Indic			E		Cava Tarrida Llopart
2624	Info			E		Mapa amb informació de la zona
2625	R-2			D		Prioritat: Detenció obligatòria
2625	Info			E		Nucli de les Cases Noves Les casetes d'en Respoll Vins i caves Olivella Galimany Cava Tarrida Llopart Celler Ros Marina Mas Uberní

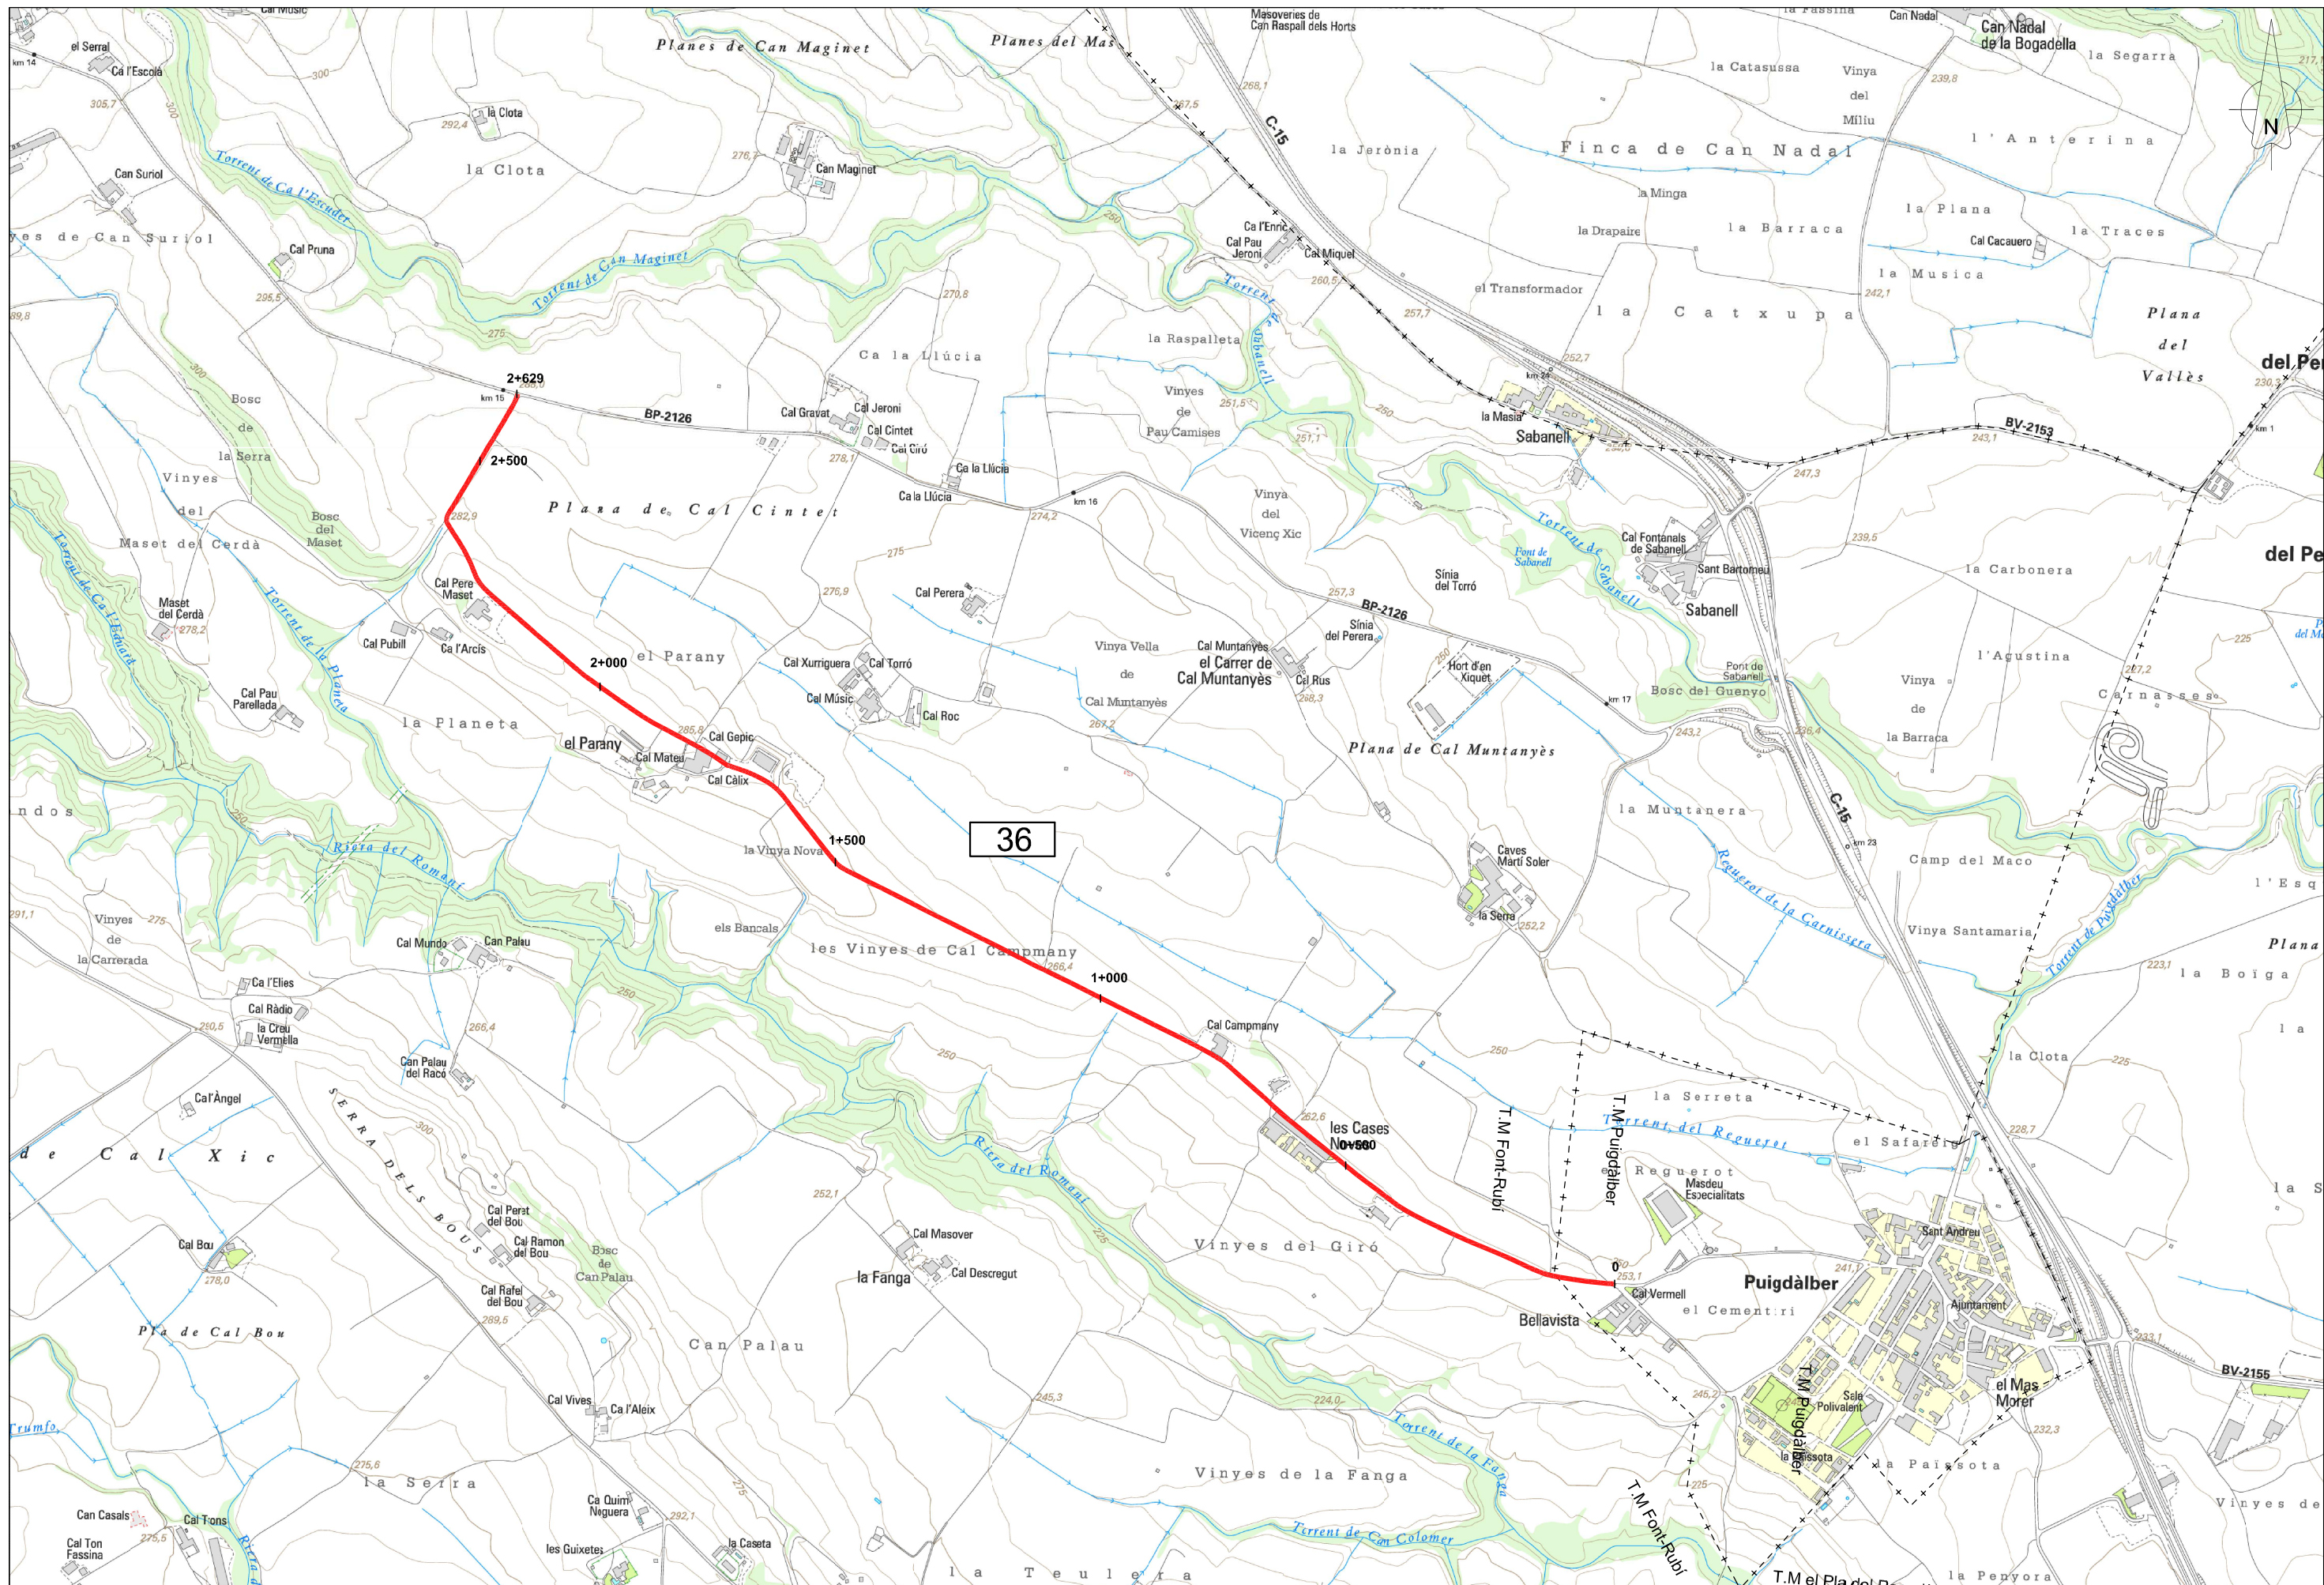

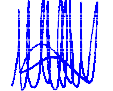 Diputació Barcelona Àrea d'Infraestructures, Urbanisme i Habitatge	Direcció de l'estudi  Valentín Aceña Ramos Cap de l'Oficina Tècnica de Planificació i Actuació en Infraestructures	 Marta Hernández Gervilla Eng.Agrònoma	L'Enginyer de Camins, Canals i Ports Redactor de l'estudi  Signat: Xavier Abadía Pérez	Títol de l'estudi INVENTARI DE CAMINS D'INTERÈS TERRITORIAL DE LA COMARCA DEL ALT PENEDÈS	Codi 3779PL01	Títol del plànol PLANTA GENERAL CAMÍ 36		Plànol P36
						Escala A-3 1/10.000 A-1 1/5.000	Data JUNY 2014	



PK 0+000

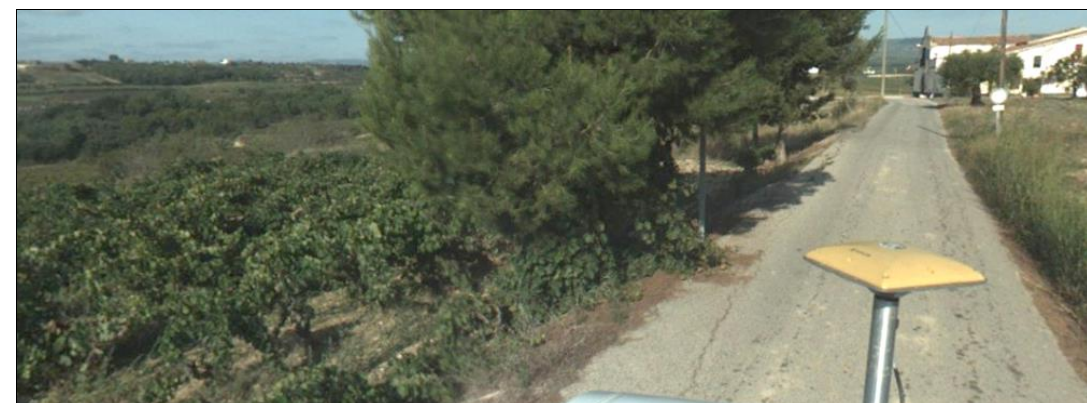

PK 0+700



PK 1+450



PK 2+200



PK 2+620