
DADES IDENTIFICATIVES

Codi	Nom del camí
18	Camí de Ratera

Extrem i topònim inicial	Extrem i topònim final
Carretera	Carretera
B-212 (Cal Biel de les Pujades)	BV-2128 (Les Conilleres)

SITUACIÓ

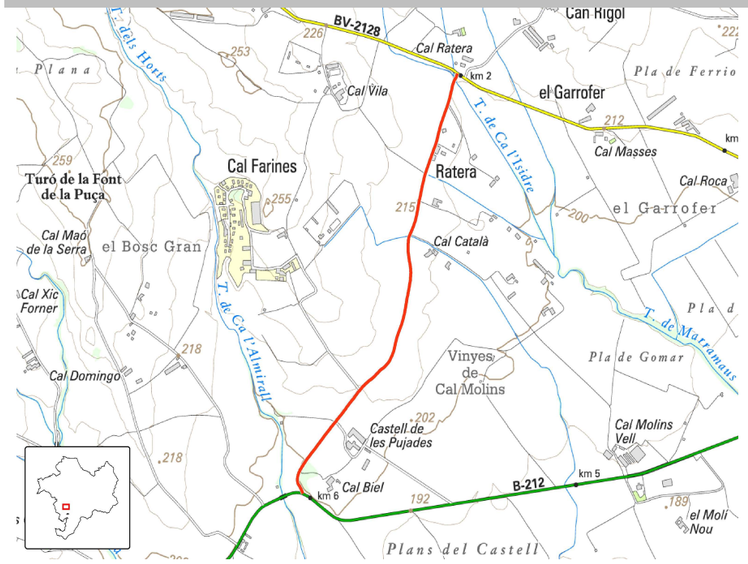

Municipis:
Castellví de la Marca

Longitud: 1543

Amplada mitjana: 3,94 m

Drenatge: ☑

Paviment: ☑

Estructures: ☑

DADES GENERALS

ESTAT DE CONSERVACIÓ

General:	Bon estat
Accessibilitat inicial:	Bon estat
Accessibilitat final:	Bon estat
Drenatge:	Bon estat
Ferm:	Bon estat

DADES FUNCIONALS

Classificació funcional:	B
Tipologia del camí:	Camí rural
Regulació de circulació:	Cap
Restricions:	Cap

PUNTS CRÍTICS

Núm. insuficiències estabilitat:	0
Núm. irregularitats:	0
Núm. insuficiències drenatge:	0
Núm. rampes:	0
Núm. pendents:	0
Núm. corbes sense visibilitat:	0
Núm. estretaments:	0

ALTRES DADES

Tipus de drenatge:	Obres de fàbrica i cuneta de formigó
Tipus de ferm:	Aglomerat
Coincidència de llera:	No
Núm. accessos:	21
Núm. estructures:	3
Núm. objectes drenatge:	6
Núm. senyals:	17

DESCRIPCIÓ I OBSERVACIONS

És camí rural que comunica la carretera B-212 (al seu PK 6+000, a l'alçada de Can Biel de les Pujades) amb la carretera de les Conilleres (BV-2128, PK 2+000). Presenta una plataforma d'aglomerat en bon estat i amb amplades que majoritàriament es troben al voltant dels 4 metres. Al seu pas hom pot trobar el Castell de les Pujades.

FOTOGRAFIA



INVENTARI D'ELEMENTS

AFECTACIONS

PK:		Tipologia	Estat	Material	Marge	Metres	Observacions
985	987	Falta Biona			D		

AMPLADES

PK:		Tipologia	Estat	Material	Marge	Metres	Observacions
0	1359					4	
1359	1543					3,5	

CAMÍ RAMADER

PK:		Tipologia	Estat	Material	Marge	Metres	Observacions
0	1543	No és part					Segons la cartografia disponible de camins ramaders del DAR (gener, 2014)

CLASSIFICACIÓ OPERATIVA

PK:		Tipologia	Estat	Material	Marge	Metres	Observacions
0	1359	Primari					
1359	1543	Secundari					

DRENATGES

PK:		Tipologia	Estat	Material	Marge	Metres	Observacions
33	79	Cuneta formigó			D		
85	281	Cuneta formigó			D		
295	422	Cuneta formigó			D		
1133	1197	Cuneta formigó			D		
1207	1262	Cuneta formigó			D		
1443	1510	Cuneta natural			D		

ELEMENTS DEL CAMÍ

PK:		Tipologia	Estat	Material	Marge	Metres	Observacions
0	13	Accés a camí	Bon estat		A		Accés a la carretera C-431
80	84	Accés a camí	Bon estat		D		Aglomerat
284	294	Passa-cunetes	Bon estat		D		
284	287	Accés a camí	Bon estat		E		Pedra
289	292	Accés a edificació aïllada	Bon estat		D		De tot un a Castell de les Pujades
424	427	Accés a camí	Bon estat		E		Aglomerat
567	569	Accés a explotació	Acceptable		D		Terra
634	638	Accés a explotació	Acceptable		E		
641	643	Accés a explotació	Acceptable		D		Terra
644	755	Desmunt	Bon estat		E		
771	782	Accés a explotació	Acceptable		E		
917	928	Accés a edificació aïllada	Acceptable		D		De tot un a Cal Català
923	923	Cadena	Bon estat		D		
974	977	Accés a explotació	Acceptable		E		Terra
989	993	Accés a camí	Bon estat		E		Terra
990	994	Accés a camí	Bon estat		D		Formigó
1104	1108	Accés a camí	Bon estat		D		Aglomerat
1137	1188	Sobre-ample	Acceptable		E		Terreny final de terra de la vinya
1197	1199	Accés a explotació	Acceptable		E		terra
1202	1208	Passa-cunetes	Bon estat		D		
1202	1207	Accés a explotació	Bon estat		D		Tancat amb tanca
1266	1273	Accés a edificació aïllada	Bon estat		D		Cal Ton Rius
1294	1300	Accés a edificació aïllada	Bon estat		D		Tancat amb porta a Cal Ton Rius
1327	1331	Accés a edificació aïllada	Bon estat		D		Tancat amb porta de fusta. A Cal Llopet
1434	1437	Accés a camí	Bon estat		D		Aglomerat
1510	1527	Biona	Bon estat		D		
1519	1532	Biona	Bon estat		E		
1537	1539	Biona	Bon estat		E		
1540	1540	Accés a camí	Bon estat		A		Accés a carretera BV-2128

ESTRUCTURES

PK:		Tipologia	Estat	Material	Marge	Metres	Observacions
986	986	Pontó		Formigó			
1129	1130	Canó		Sense determinar			
1522	1528	Pontó		Sense determinar			

FERM

PK:		Tipologia	Estat	Material	Marge	Metres	Observacions
0	1008	Aglomerat	Bo				
1008	1045	Aglomerat	Regular o Deficient				

FERM


PK:		Tipologia	Estat	Material	Marge	Metres	Observacions
1045	1543	Aglomerat	Bo				

PENDENT DEL CAMÍ

PK:		Tipologia	Estat	Material	Marge	Metres	Observacions
0	1543	Menor del 10%					

SENYALITZACIÓ

PK:	Tipologia	Estat	Material	Marge	Metres	Observacions
0	Info			D		Ratera Cal Farines
15	R-2			E		Prioritat: Detenció obligatòria
15	Info			E		Informació de masies
15	Info			E		Ratera Cal Farines
23	R-202			D		Restr. pas:Limitación de peso por eje; 3,5t
86	R-101			D		Proh. entr.:Entrada prohibida
90	S-900			D		Altres: Perill d'incendi; Clavat en un pi
105	R-301			E		Prohibició: Velocitat màxima; 20
417	Info			D		Panell per enganxar avisos
418	R-301			D		Prohibició: Velocitat màxima; 20
1337	R-301			E		Prohibició: Velocitat màxima; 20
1487	P-50			D		Advertim: Altres perills
1536	R-202			E		Restr. pas:Limitación de peso por eje; 3,5t
1537	R-2			D		Prioritat: Detenció obligatòria
1538	Indic			E		Informació de Masies
1538	Info			E		Ratera
1538	Info			D		Ratera

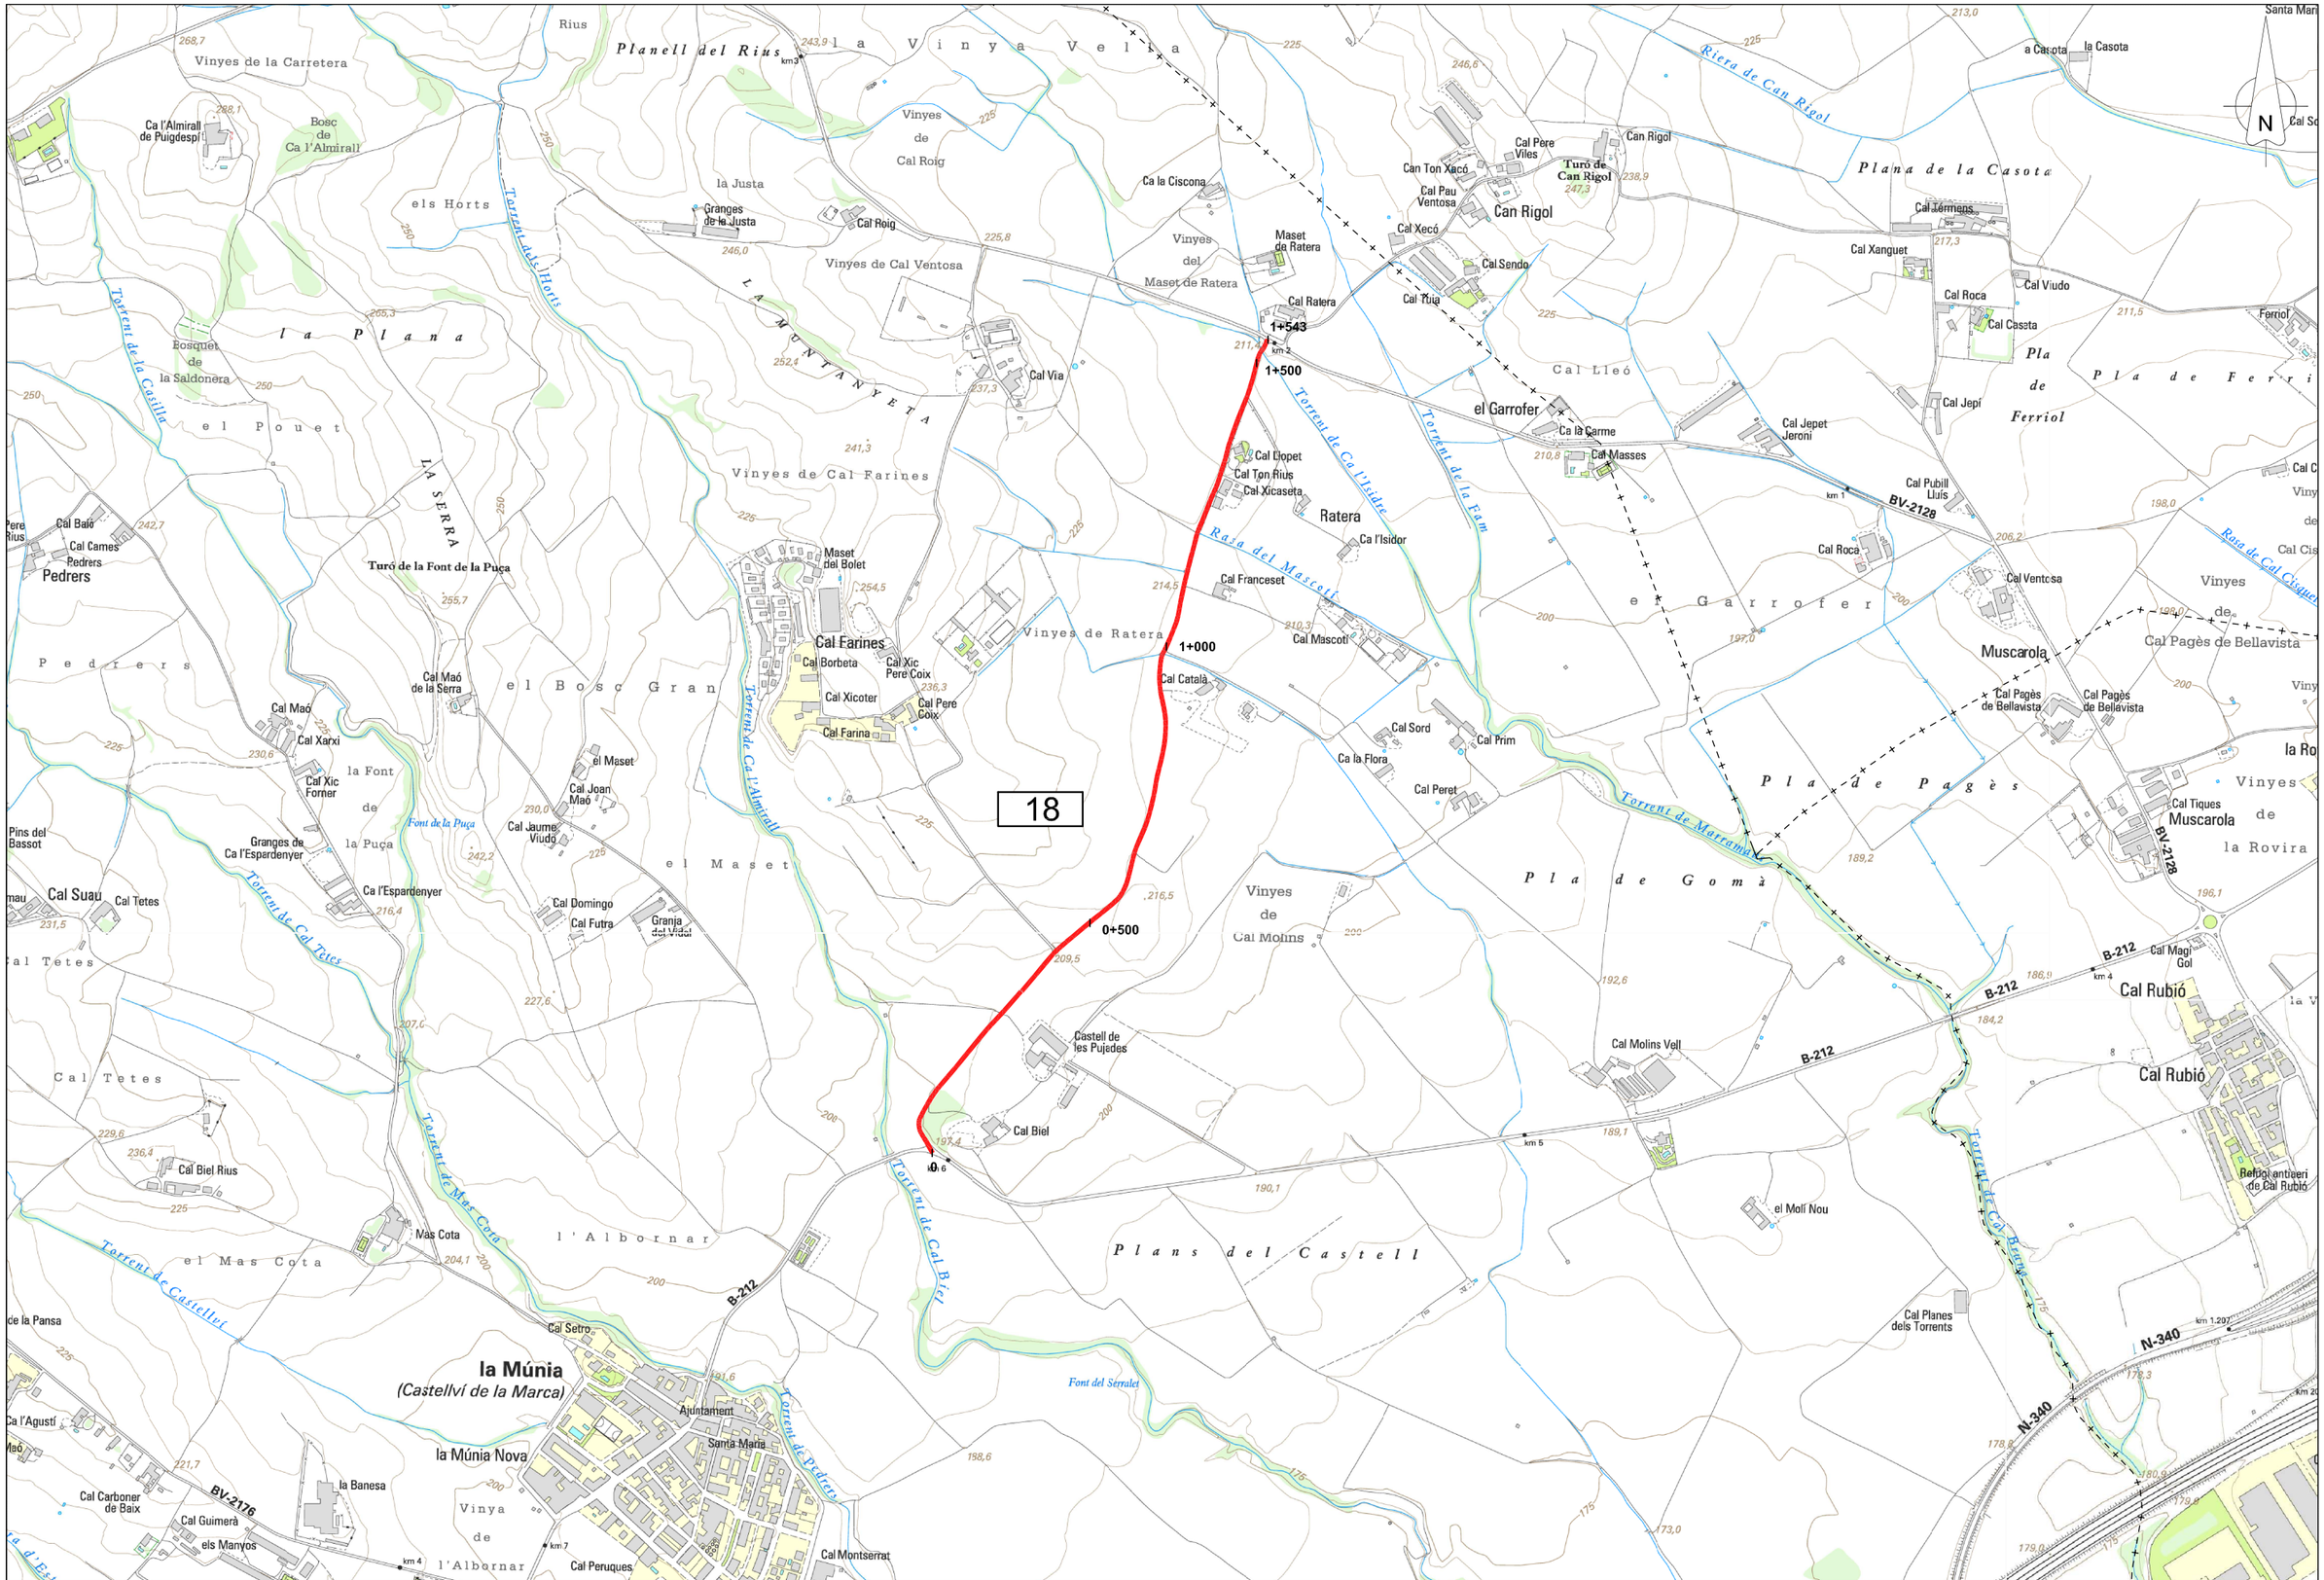

Diputació Barcelona | Àrea d'Infraestructures, Urbanisme i Habitatge	Direcció de l'estudi Valentín Aceña Ramos Cap de l'Oficina Tècnica de Planificació i Actuació en Infraestructures Marta Hernández Gervilla Eng.Agrònoma	L'Enginyer de Camins, Canals i Ports Redactor de l'estudi Signat: Xavier Abadia Pérez	Títol de l'estudi INVENTARI DE CAMINS D'INTERÈS TERRITORIAL DE LA COMARCA DEL ALT PENEDÈS	Codi 3779PL01	Títol del plànol PLANTA GENERAL CAMÍ 18 Escala A-3 1 / 10.000 A-1 1 / 5.000 Data JUNY 2014	Plànol P18 Full 1 de 1



PK 0+000



PK 0+900



PK 1+500