
DADES IDENTIFICATIVES

Codi	Nom del camí
59	Camí del mas de la Riera al Pla de Manlleu

Extrem i topònim inicial	Extrem i topònim final
Carretera	Carretera
BV-2122	T-244

SITUACIÓ

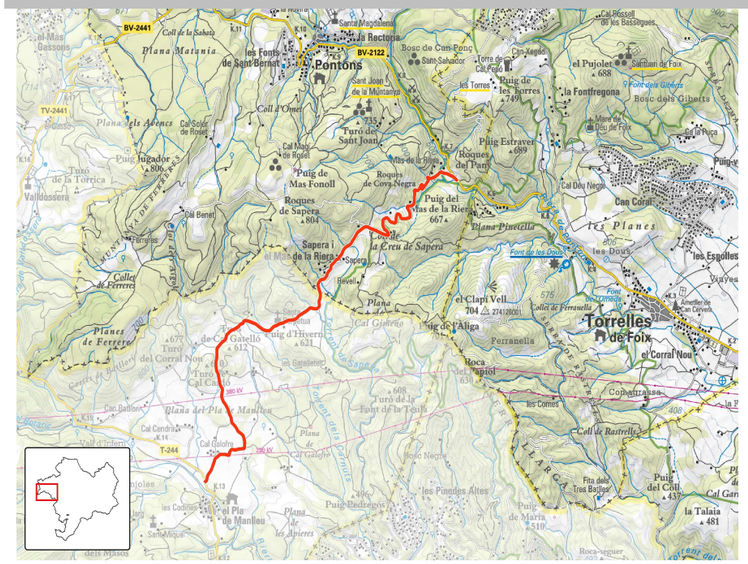

Municipis:

Pontons (i fora comarca)

Longitud: 6891

Amplada mitjana: 3,47 m

Drenatge: ☑

Paviment: ☑

Estructures: ☑

DADES GENERALS

ESTAT DE CONSERVACIÓ

General:	Acceptable
Accessibilitat inicial:	Regular
Accessibilitat final:	Bon estat
Drenatge:	Acceptable
Ferm:	Regular

DADES FUNCIONALS

Classificació funcional:	D
Tipologia del camí:	Camí rural
Regulació de circulació:	Cap
Restricions:	Cap

PUNTS CRÍTICS

Núm. insuficiències estabilitat:	0
Núm. irregularitats:	15
Núm. insuficiències drenatge:	0
Núm. rampes:	15
Núm. pendents:	10
Núm. corbes sense visibilitat:	11
Núm. estretaments:	0

ALTRES DADES

Tipus de drenatge:	Obres de fàbrica i cuneta de formigó
Tipus de ferm:	Aglomerat
Coincidència de llera:	Sí
Núm. accessos:	69
Núm. estructures:	1
Núm. objectes drenatge:	26
Núm. senyals:	22

DESCRIPCIÓ I OBSERVACIONS

Camí rural que comunica la carretera BV-2122 (aproximadament des del PK 6+500) amb la carretera T-244 (poc després del PK 13+000), ja la comarca de l'Alt Camp, on entra en el PK 3+200. Presenta una plataforma de ferm aglomerat amb forces irregularitats i amb amplades de 3'5 metres, o menys, en la major part del recorregut. Les afectacions en el ferm li donen una transitabilitat acceptable. Hi ha dos trams on el recorregut del camí entre en contacte amb un espai PEIN. El primer és des de l'inici fins aproximadament el PK 230, on transcorre a través del PEIN de les Capçaleres del Foix. El segon va des del PK 1+050 fins al PK 2+100, i voreja el PEIN El Montmell-Marmellar, on actua d'element definidor de delimitació. Finalment, cal dir que en un tram de poc més d'un quilòmetre (entre els PK 5+100 i el PK 6+200) ha constància que el tram forma part d'un camí ramader (segons la cartografia disponible de camins ramaders del DAR [gener, 2014]).

FOTOGRAFIA



INVENTARI D'ELEMENTS

AFECTACIONS

PK:		Tipologia	Estat	Material	Marge	Metres	Observacions
303	380	Rampa					
314	321	Irregularitats i erosions en el paviment			A		
418	434	Rampa					
420	420	Corba sense visibilitat			E		
433	435	Irregularitats i erosions en el paviment					
453	453	Corba sense visibilitat			D		
486	551	Rampa					
587	606	Rampa					
592	592	Corba sense visibilitat			D		
644	644	Corba sense visibilitat			E		
644	656	Rampa					
742	762	Rampa					
773	773	Corba sense visibilitat			E		
787	822	Rampa					
841	881	Rampa					
947	1045	Rampa					
1065	1104	Rampa					
1138	1274	Rampa					
1273	1273	Corba sense visibilitat			D		

AFECTACIONS

PK:		Tipologia	Estat	Material	Marge	Metres	Observacions
1337	1337	Corba sense visibilitat			E		
1458	1458	Corba sense visibilitat			D		
1845	1845	Corba sense visibilitat			D		
2322	2336	Irregularitats i erosions en el paviment			A		Pegat de formigó
2374	2385	Irregularitats i erosions en el paviment			A		Pegat de formigó
2395	2417	Irregularitats i erosions en el paviment			A		Pegat de formigó
2395	2408	Pendent					
2452	2484	Pendent					
2634	2649	Rampa					
2942	3012	Pendent					
3216	3241	Pendent					
3374	3386	Pendent					
3397	3446	Falta Biona			E		
3501	3514	Rampa					
3702	3716	Irregularitats i erosions en el paviment			E		
3779	3789	Irregularitats i erosions en el paviment			E		Pegat de formigó
3873	3887	Irregularitats i erosions en el paviment			E		Pegat de formigó
3966	3971	Irregularitats i erosions en el paviment			A		Pegat de formigó
4183	4305	Rampa					
4465	4497	Rampa					
4522	4540	Pendent					
4626	4646	Irregularitats i erosions en el paviment			E		Pegat de formigó
4654	4739	Irregularitats i erosions en el paviment			A		Pegats de formigó
4941	4968	Irregularitats i erosions en el paviment			E		Pegats i sots
5183	5201	Pendent					
5240	5272	Irregularitats i erosions en el paviment					Pegat de formigó i sots
5334	5346	Irregularitats i erosions en el paviment					
5401	5415	Pendent					
5544	5554	Irregularitats i erosions en el paviment					Pegat
5708	5730	Pendent					
6310	6310	Corba sense visibilitat			E		
6384	6384	Corba sense visibilitat			D		
6580	6623	Pendent					

AMPLADES

PK:		Tipologia	Estat	Material	Marge	Metres	Observacions
0	233					3,5	
233	593					3	
593	6891					3,5	

CAMÍ RAMADER

PK:		Tipologia	Estat	Material	Marge	Metres	Observacions
0	5147	No és part					Segons la cartografia disponible de camins ramaders del DAR (gener, 2014)
5147	6205	Constància					Segons la cartografia disponible de camins ramaders del DAR (gener, 2014)
6205	6891	No és part					Segons la cartografia disponible de camins ramaders del DAR (gener, 2014)

CLASSIFICACIÓ OPERATIVA

PK:		Tipologia	Estat	Material	Marge	Metres	Observacions
0	6891	Terciari					

DRENATGES

PK:		Tipologia	Estat	Material	Marge	Metres	Observacions
244	258	Cuneta formigó			D		
402	420	Cuneta formigó			D		
426	434	Cuneta formigó			D		
436	570	Cuneta formigó			D		
597	652	Cuneta formigó			E		
654	873	Cuneta formigó			D		
1042	1181	Cuneta formigó			D		
1166	1339	Cuneta formigó			E		
1363	1372	Cuneta formigó			E		
1373	1456	Cuneta formigó			D		
1465	1553	Cuneta formigó			E		
1578	1622	Cuneta formigó			E		
1654	1768	Cuneta formigó			D		
1866	1956	Cuneta formigó			E		
2145	2146	Cuneta formigó			D		
2290	2514	Cuneta formigó			D		
2795	2814	Cuneta formigó			D		
2829	2904	Cuneta formigó			D		
2862	2962	Cuneta formigó			D		
3082	3184	Cuneta formigó			D		
3941	3963	Cuneta natural			D		
3966	4047	Cuneta natural			D		

DRENATGES

PK:		Tipologia	Estat	Material	Marge	Metres	Observacions
4107	4169	Cuneta natural			D		
5272	5385	Cuneta natural			D		
5413	5481	Cuneta natural			E		
6588	6602	Cuneta formigó			D		

ELEMENTS DEL CAMÍ

PK:		Tipologia	Estat	Material	Marge	Metres	Observacions
7	171	Desmunt	Bon estat		D		
227	230	Accés a edificació aïllada	Acceptable		D		De terra a el Molí
313	320	Accés a edificació aïllada	Acceptable		E		Mas de la Riera.Formigó
332	335	Accés a edificació aïllada	Bon estat		D		Aglomerat. Caves Xamos
350	351	Accés a edificació aïllada	Bon estat		E		Mas de la Riera. Formigó
366	384	Mur de contenció	Bon estat		D		
387	397	Accés a edificació aïllada	Bon estat		D		Caves Xamos. Formigó
485	489	Accés a camí	Acceptable		E		Formigó esquerdat. Tancat amb porta
512	514	Accés a edificació aïllada	Bon estat		E		Tancat amb porta
962	963	Accés a camí	Mal estat		E		Camí a peu, mountain bike o moto
972	994	Mur de contenció	Acceptable		D		
1002	1013	Sobre-ample	Bon estat		D		Pedra
1174	1175	Accés a camí	Mal estat		E		
1178	1180	Accés a explotació	Acceptable		D		
1550	1553	Accés a edificació aïllada	Acceptable		D		Formigó a Cal Jimeno
1553	1553	Cadena	Bon estat		D		
1555	1558	Accés a explotació	Acceptable		E		
1854	1855	Accés a edificació aïllada	Mal estat		E		En construcció
1857	1857	Accés a camí	Mal estat		E		Terra
1958	1961	Accés a camí	Acceptable		E		Terra
1971	1973	Accés a camí	Acceptable		E		
2103	2107	Accés a camí	Mal estat		E		
2114	2117	Accés a explotació	Acceptable		E		
2124	2127	Accés a camí	Bon estat		D		Aglomerat
2160	2161	Accés a camí	Acceptable		D		Formigó
2269	2352	Terraplé	Bon estat		E		
2401	2464	Terraplé	Bon estat		E		
2503	2505	Accés a explotació	Acceptable		E		Terra
2571	2659	Desmunt	Bon estat		D		
2627	2628	Accés a explotació	Acceptable		E		Terra
2634	2637	Accés a edificació aïllada	Bon estat		E		Tancat amb porta
2661	2662	Accés a edificació aïllada	Bon estat		D		Aglomerat
2665	2695	Mur de contenció	Bon estat		D		

ELEMENTS DEL CAMÍ

PK:		Tipologia	Estat	Material	Marge	Metres	Observacions
2677	2680	Accés a edificació aïllada	Bon estat		E		
2679	2693	Sobre-ample	Bon estat		E		Aglomerat. Pàrquing
2699	2702	Accés a camí	Acceptable		D		Terra
2817	2820	Accés a edificació aïllada	Acceptable		D		Aglomerat
3040	3043	Accés a explotació	Bon estat		E		Terra
3062	3065	Accés a explotació	Acceptable		E		Terra
3198	3200	Accés a camí	Mal estat		E		
3207	3210	Accés a camí	Acceptable		D		Terra i pedres
3455	3456	Accés a camí	Bon estat		E		Terra
3457	3468	Sobre-ample	Acceptable		D		
3733	3735	Accés a camí	Bon estat		E		Tot Un
3735	3737	Accés a explotació	Mal estat		D		
3907	3909	Accés a explotació	Acceptable		D		
3909	3963	Mur de contenció	Acceptable		D		
3953	3955	Accés a explotació	Acceptable		E		
3965	3966	Passa-cunetes	Mal estat		D		Vegetació
3966	4127	Terraplé	Bon estat		E		
4148	4151	Accés a camí	Bon estat		E		Aglomerat
4152	4162	Mur de contenció	Mal estat		D		
4189	4190	Accés a explotació	Acceptable		D		Terra
4336	4400	Mur de contenció	Bon estat		D		
4403	4407	Accés a edificació aïllada	Bon estat		D		Terra a La Masia
4405	4405	Cadena	Bon estat		D		
4420	4422	Accés a explotació	Acceptable		E		
4449	4451	Accés a camí	Mal estat		E		Terra i pedres
4458	4460	Accés a explotació	Bon estat		E		Terra
4479	4499	Mur de contenció	Acceptable		D		
4508	4510	Accés a camí	Acceptable		D		Terra
4524	4526	Accés a camí	Mal estat		E		Material irregular
4525	4775	Desmunt	Bon estat		E		
4731	4733	Accés a camí	Mal estat		D		
4905	4936	Mur de contenció	Acceptable		E		
5027	5029	Accés a explotació	Acceptable		E		Terra
5050	5052	Accés a camí	Acceptable		D		Terra
5182	5185	Accés a camí	Acceptable		E		Formigó i terra
5386	5386	Accés a explotació	Acceptable		D		Terra
5386	5396	Passa-cunetes	Bon estat		D		
5388	5392	Accés a camí	Bon estat		D		Aglomerat
5391	5394	Accés a explotació	Acceptable		E		

ELEMENTS DEL CAMÍ

PK:		Tipologia	Estat	Material	Marge	Metres	Observacions
5531	5533	Accés a explotació	Bon estat		D		Terra
5561	5563	Accés a explotació	Acceptable		D		
5686	5689	Accés a explotació	Acceptable		E		
5718	5720	Accés a explotació	Acceptable		E		
5733	5792	Desmunt	Acceptable		E		
5808	5810	Accés a camí	Acceptable		D		
5825	5828	Accés a camí	Acceptable		E		
5916	5941	Mur de contenció	Bon estat		E		
6073	6074	Accés a camí	Bon estat		E		Aglomerat
6157	6158	Accés a camí	Bon estat		E		Aglomerat
6166	6169	Accés a explotació	Mal estat		D		Pedres i terra
6170	6174	Accés a camí	Bon estat		E		Aglomerat
6328	6329	Accés a explotació	Acceptable		D		
6332	6403	Desmunt	Bon estat		D		
6398	6400	Accés a explotació	Acceptable		E		
6513	6514	Accés a explotació	Mal estat		E		Terra
6519	6522	Accés a edificació aïllada	Bon estat		D		
6588	6589	Accés a edificació aïllada	Bon estat		D		
6594	6596	Accés a explotació	Acceptable		E		
6755	6759	Accés a explotació	Acceptable		D		Terra
6887	6887	Accés a camí	Bon estat		A		Fi de camí i accés a carretera

ESTRUCTURES

PK:		Tipologia	Estat	Material	Marge	Metres	Observacions
241	242	Canó		Formigó			

FERM

PK:		Tipologia	Estat	Material	Marge	Metres	Observacions
0	235	Aglomerat	Regular o Deficient				
235	247	Formigonat	Regular o Deficient				
247	332	Aglomerat	Regular o Deficient				
332	2322	Aglomerat	Bo				
2322	2416	Aglomerat	Regular o Deficient				
2416	2942	Aglomerat	Bo				
2942	3058	Aglomerat	Regular o Deficient				
3058	3689	Aglomerat	Bo				
3689	3818	Aglomerat	Regular o Deficient				
3818	4541	Aglomerat	Bo				
4541	4745	Aglomerat	Regular o Deficient				

FERM

PK:		Tipologia	Estat	Material	Marge	Metres	Observacions
4745	4915	Aglomerat	Bo				
4915	4973	Aglomerat	Regular o Deficient				
4973	5234	Aglomerat	Bo				
5234	5276	Aglomerat	Regular o Deficient				
5276	5329	Aglomerat	Bo				
5329	5348	Aglomerat	Regular o Deficient				
5348	6891	Aglomerat	Bo				

PENDENT DEL CAMÍ

PK:		Tipologia	Estat	Material	Marge	Metres	Observacions
0	302	Menor del 10%					
302	380	Entre el 10% i el 20%					
380	418	Menor del 10%					
418	434	Entre el 10% i el 20%					
434	488	Menor del 10%					
488	551	Entre el 10% i el 20%					
551	587	Menor del 10%					
587	606	Entre el 10% i el 20%					
606	645	Menor del 10%					
645	656	Entre el 10% i el 20%					
656	741	Menor del 10%					
741	763	Entre el 10% i el 20%					
763	788	Menor del 10%					
788	821	Entre el 10% i el 20%					
821	841	Menor del 10%					
841	880	Entre el 10% i el 20%					
880	947	Menor del 10%					
947	1045	Entre el 10% i el 20%					
1045	1065	Menor del 10%					
1065	1104	Entre el 10% i el 20%					
1104	1138	Menor del 10%					
1138	1276	Entre el 10% i el 20%					
1276	1335	Menor del 10%					
1335	1780	Entre el 10% i el 20%					
1780	1814	Menor del 10%					
1814	1860	Entre el 10% i el 20%					
1860	1879	Menor del 10%					
1879	1909	Entre el 10% i el 20%					
1909	1933	Menor del 10%					

PENDENT DEL CAMÍ

PK:		Tipologia	Estat	Material	Marge	Metres	Observacions
1933	1957	Entre el 10% i el 20%					
1957	2396	Menor del 10%					
2396	2408	Entre el 10% i el 20%					
2408	2455	Menor del 10%					
2455	2490	Entre el 10% i el 20%					
2490	2638	Menor del 10%					
2638	2650	Entre el 10% i el 20%					
2650	2942	Menor del 10%					
2942	3012	Entre el 10% i el 20%					
3012	3216	Menor del 10%					
3216	3241	Entre el 10% i el 20%					
3241	3374	Menor del 10%					
3374	3386	Entre el 10% i el 20%					
3386	3500	Menor del 10%					
3500	3514	Entre el 10% i el 20%					
3514	4186	Menor del 10%					
4186	4306	Entre el 10% i el 20%					
4306	4465	Menor del 10%					
4465	4497	Entre el 10% i el 20%					
4497	4524	Menor del 10%					
4524	4540	Entre el 10% i el 20%					
4540	4661	Menor del 10%					
4661	4671	Entre el 10% i el 20%					
4671	5183	Menor del 10%					
5183	5203	Entre el 10% i el 20%					
5203	5401	Menor del 10%					
5401	5417	Entre el 10% i el 20%					
5417	5708	Menor del 10%					
5708	5730	Entre el 10% i el 20%					
5730	6579	Menor del 10%					
6579	6623	Entre el 10% i el 20%					
6623	6891	Menor del 10%					


SENYALITZACIÓ

PK:	Tipologia	Estat	Material	Marge	Metres	Observacions
2	R-2			E		Prioritat: Detenció obligatòria
10	Indic			D		Camí a Pla de Manlleu
10	Indic			D		Caves Xamos


SENYALITZACIÓ

PK:	Tipologia	Estat	Material	Marge	Metres	Observacions
10	R-201			D		Restr. pas:Prohibición de paso de los vehículos cuya masa en carga supere la indicada en toneladas; 9t
70	R-301			D		Prohibició: Velocitat màxima; 30
233	Info			D		La Casa del Molí
236	Info			D		no es llegeix
336	Info			D		Caves Xamos
393	Info			D		Can Tutusaus
393	Info			D		Caves Xamos
2123	R-301			D		Prohibició: Velocitat màxima; 40
2123	R-308			D		Prohibició: Estacionament prohibit
2123	R-201			D		Restr. pas:Prohibición de paso de los vehículos cuya masa en carga supere la indicada en toneladas; 20t
3141	R-301			E		Prohibició: Velocitat màxima; 20
3202	R-201			E		Restr. pas:Prohibición de paso de los vehículos cuya masa en carga supere la indicada en toneladas; 9t
3498	Info			D		Àrea privada de Caça
4411	Info			D		La Masia
5181	Info			E		Can Parrillo
5393	Info			D		No es llegeix
6175	Info			E		No es llegeix
6512	Info			D		No es llegeix
6883	R-2			D		Prioritat: Detenció obligatòria

SENYALITZACIÓ						
PK:	**Tipologia**	**Estat**	**Material**	**Marge**	**Metres**	**Observacions**
2123	R-201			D		Restr. pas:Prohibición de paso de los vehículos cuya masa en carga supere la indicada en toneladas; 20t
3141	R-301			E		Prohibició: Velocitat màxima; 20
3202	R-201			E		Restr. pas:Prohibición de paso de los vehículos cuya masa en carga supere la indicada en toneladas; 9t
3498	Info			D		Àrea privada de Caça
4411	Info			D		La Masia
5181	Info			E		Can Parrillo
5393	Info			D		No es llegeix
6175	Info			E		No es llegeix
6512	Info			D		No es llegeix
6883	R-2			D		Prioritat: Detenció obligatòria

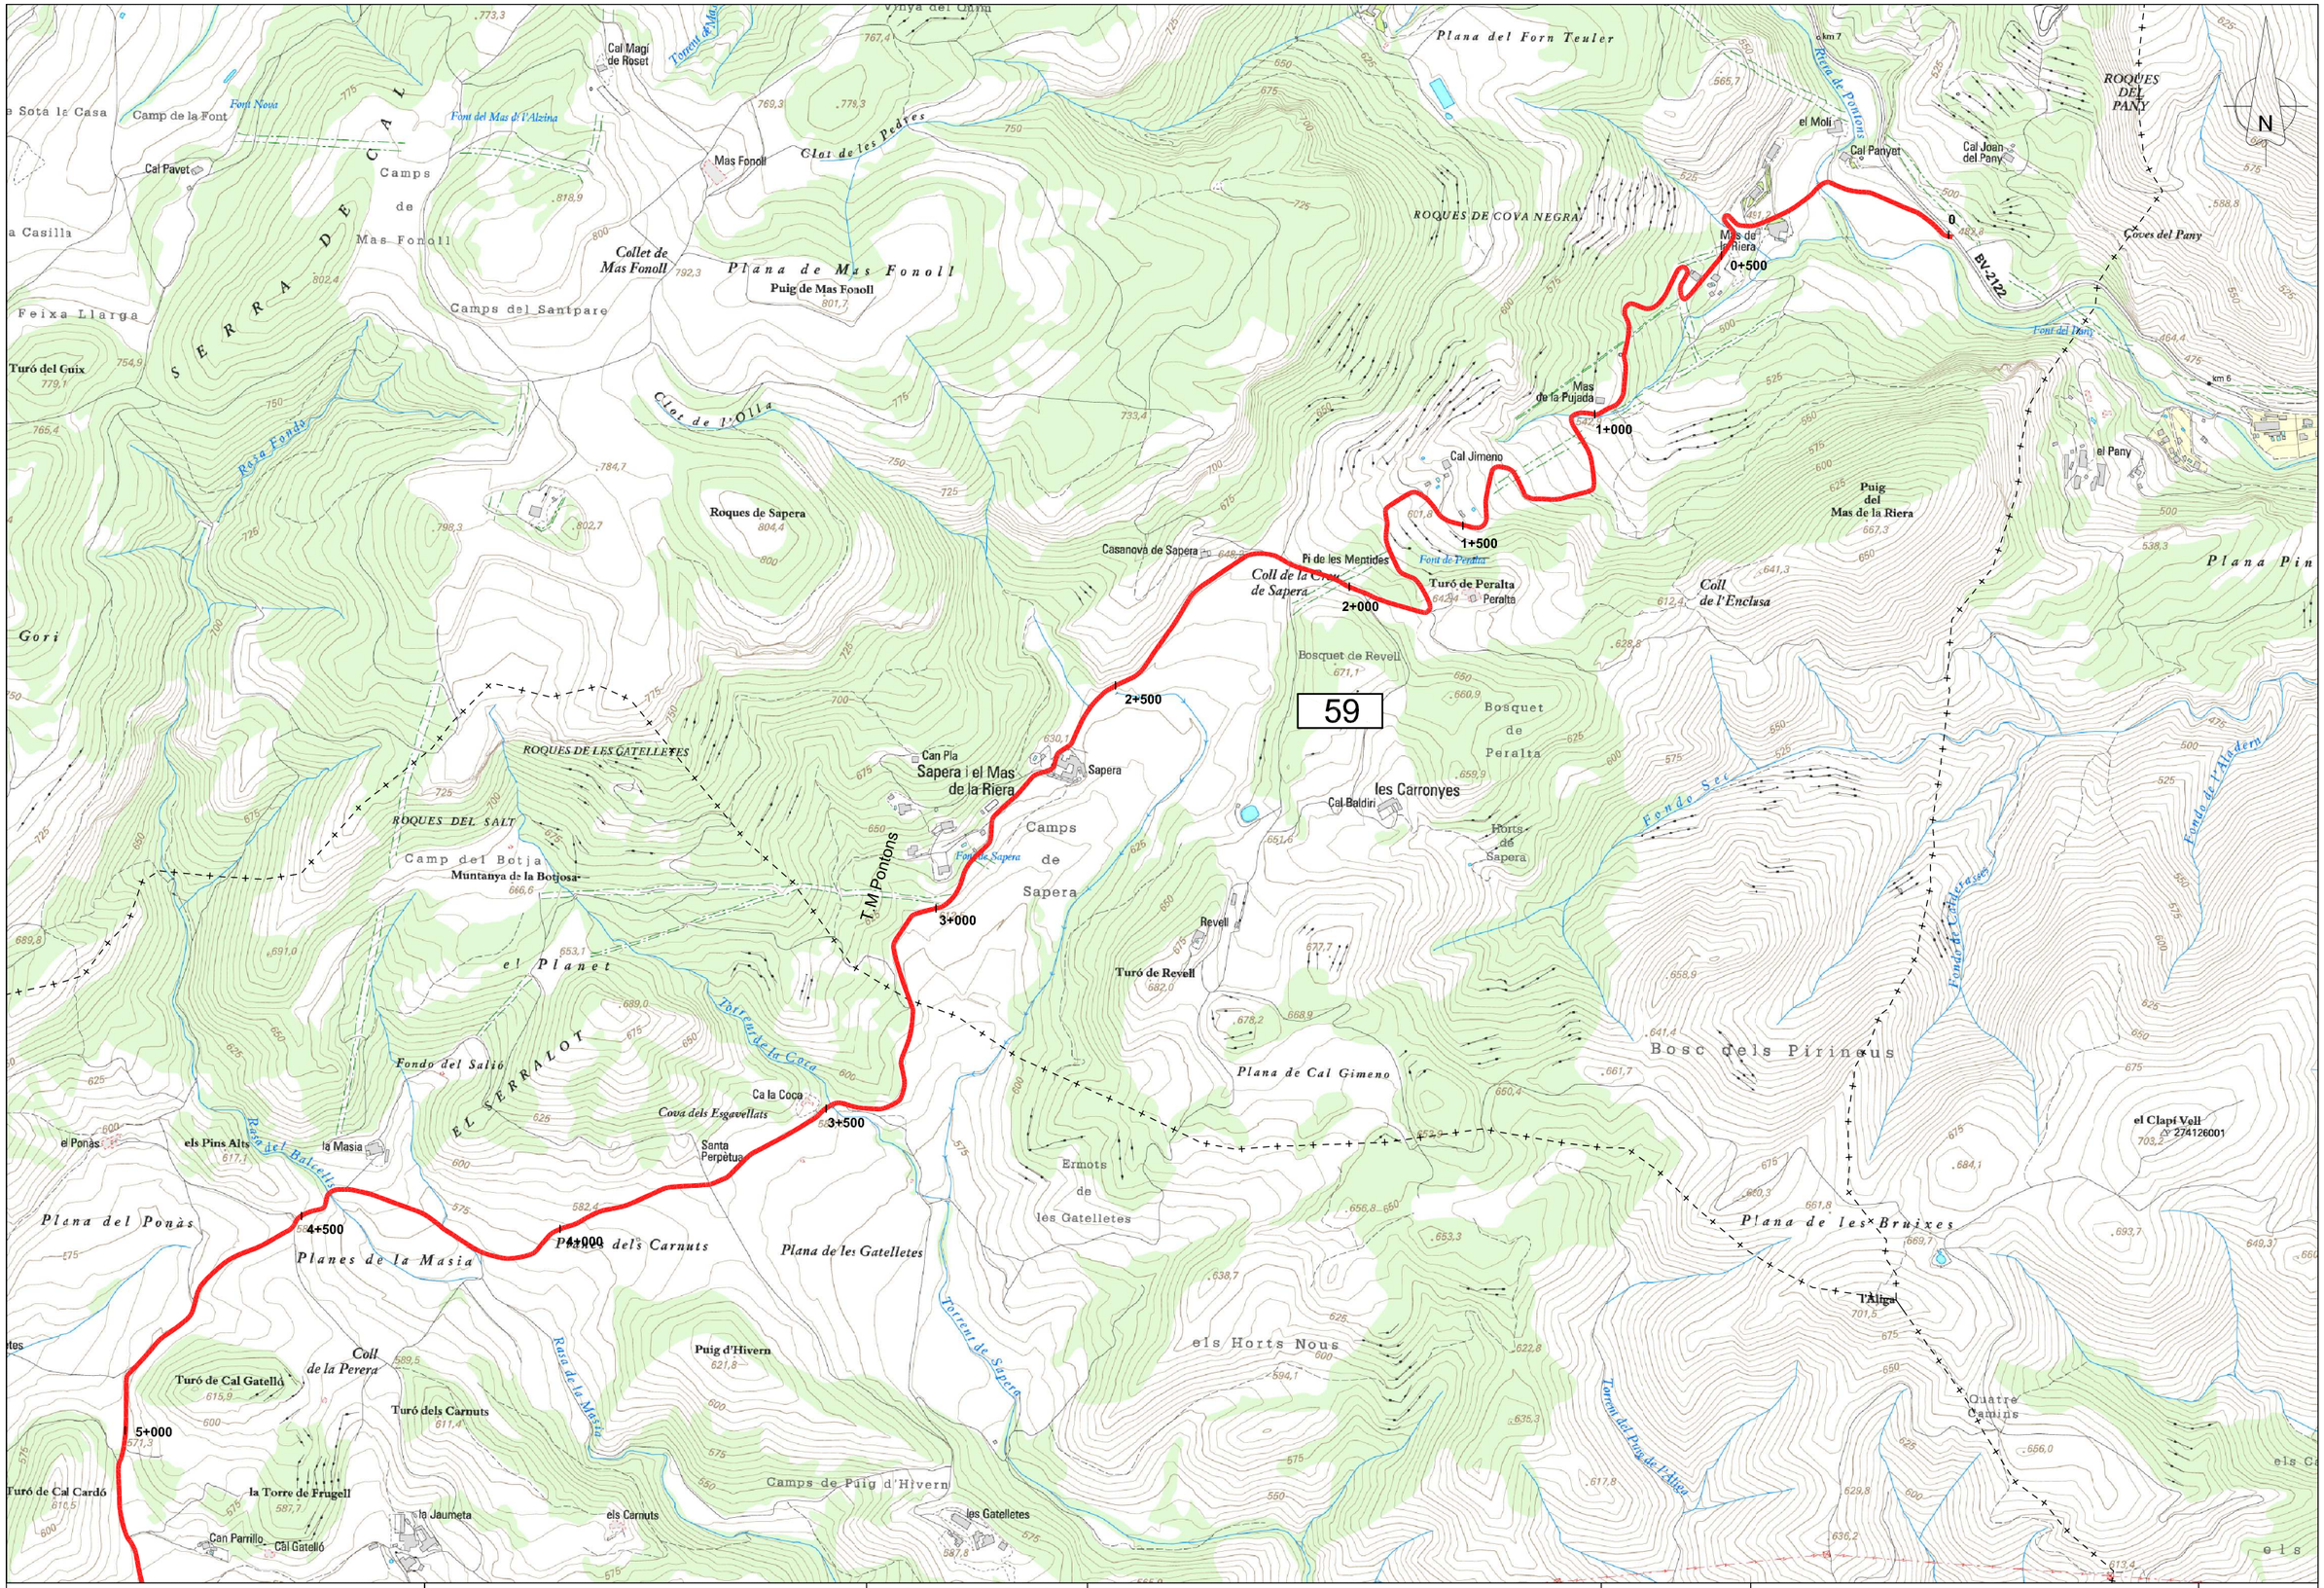

Diputació Barcelona | Àrea d'Infraestructures, Urbanisme i Habitatge	Direcció de l'estudi Valentín Aceña Ramos Cap de l'Oficina Tècnica de Planificació i Actuació en Infraestructures Marta Hernández Gervilla Eng.Agrònoma	L'Enginyer de Camins, Canals i Ports Redactor de l'estudi Signat: Xavier Abadia Pérez	Títol de l'estudi INVENTARI DE CAMINS D'INTERÈS TERRITORIAL DE LA COMARCA DEL ALT PENEDÈS	Codi 3779PL01	Títol del plànol PLANTA GENERAL CAMÍ 59 Escala A-3 1 / 10.000 A-1 1 / 5.000 Data JUNY 2014	Plànol P59 Full 1 de 2

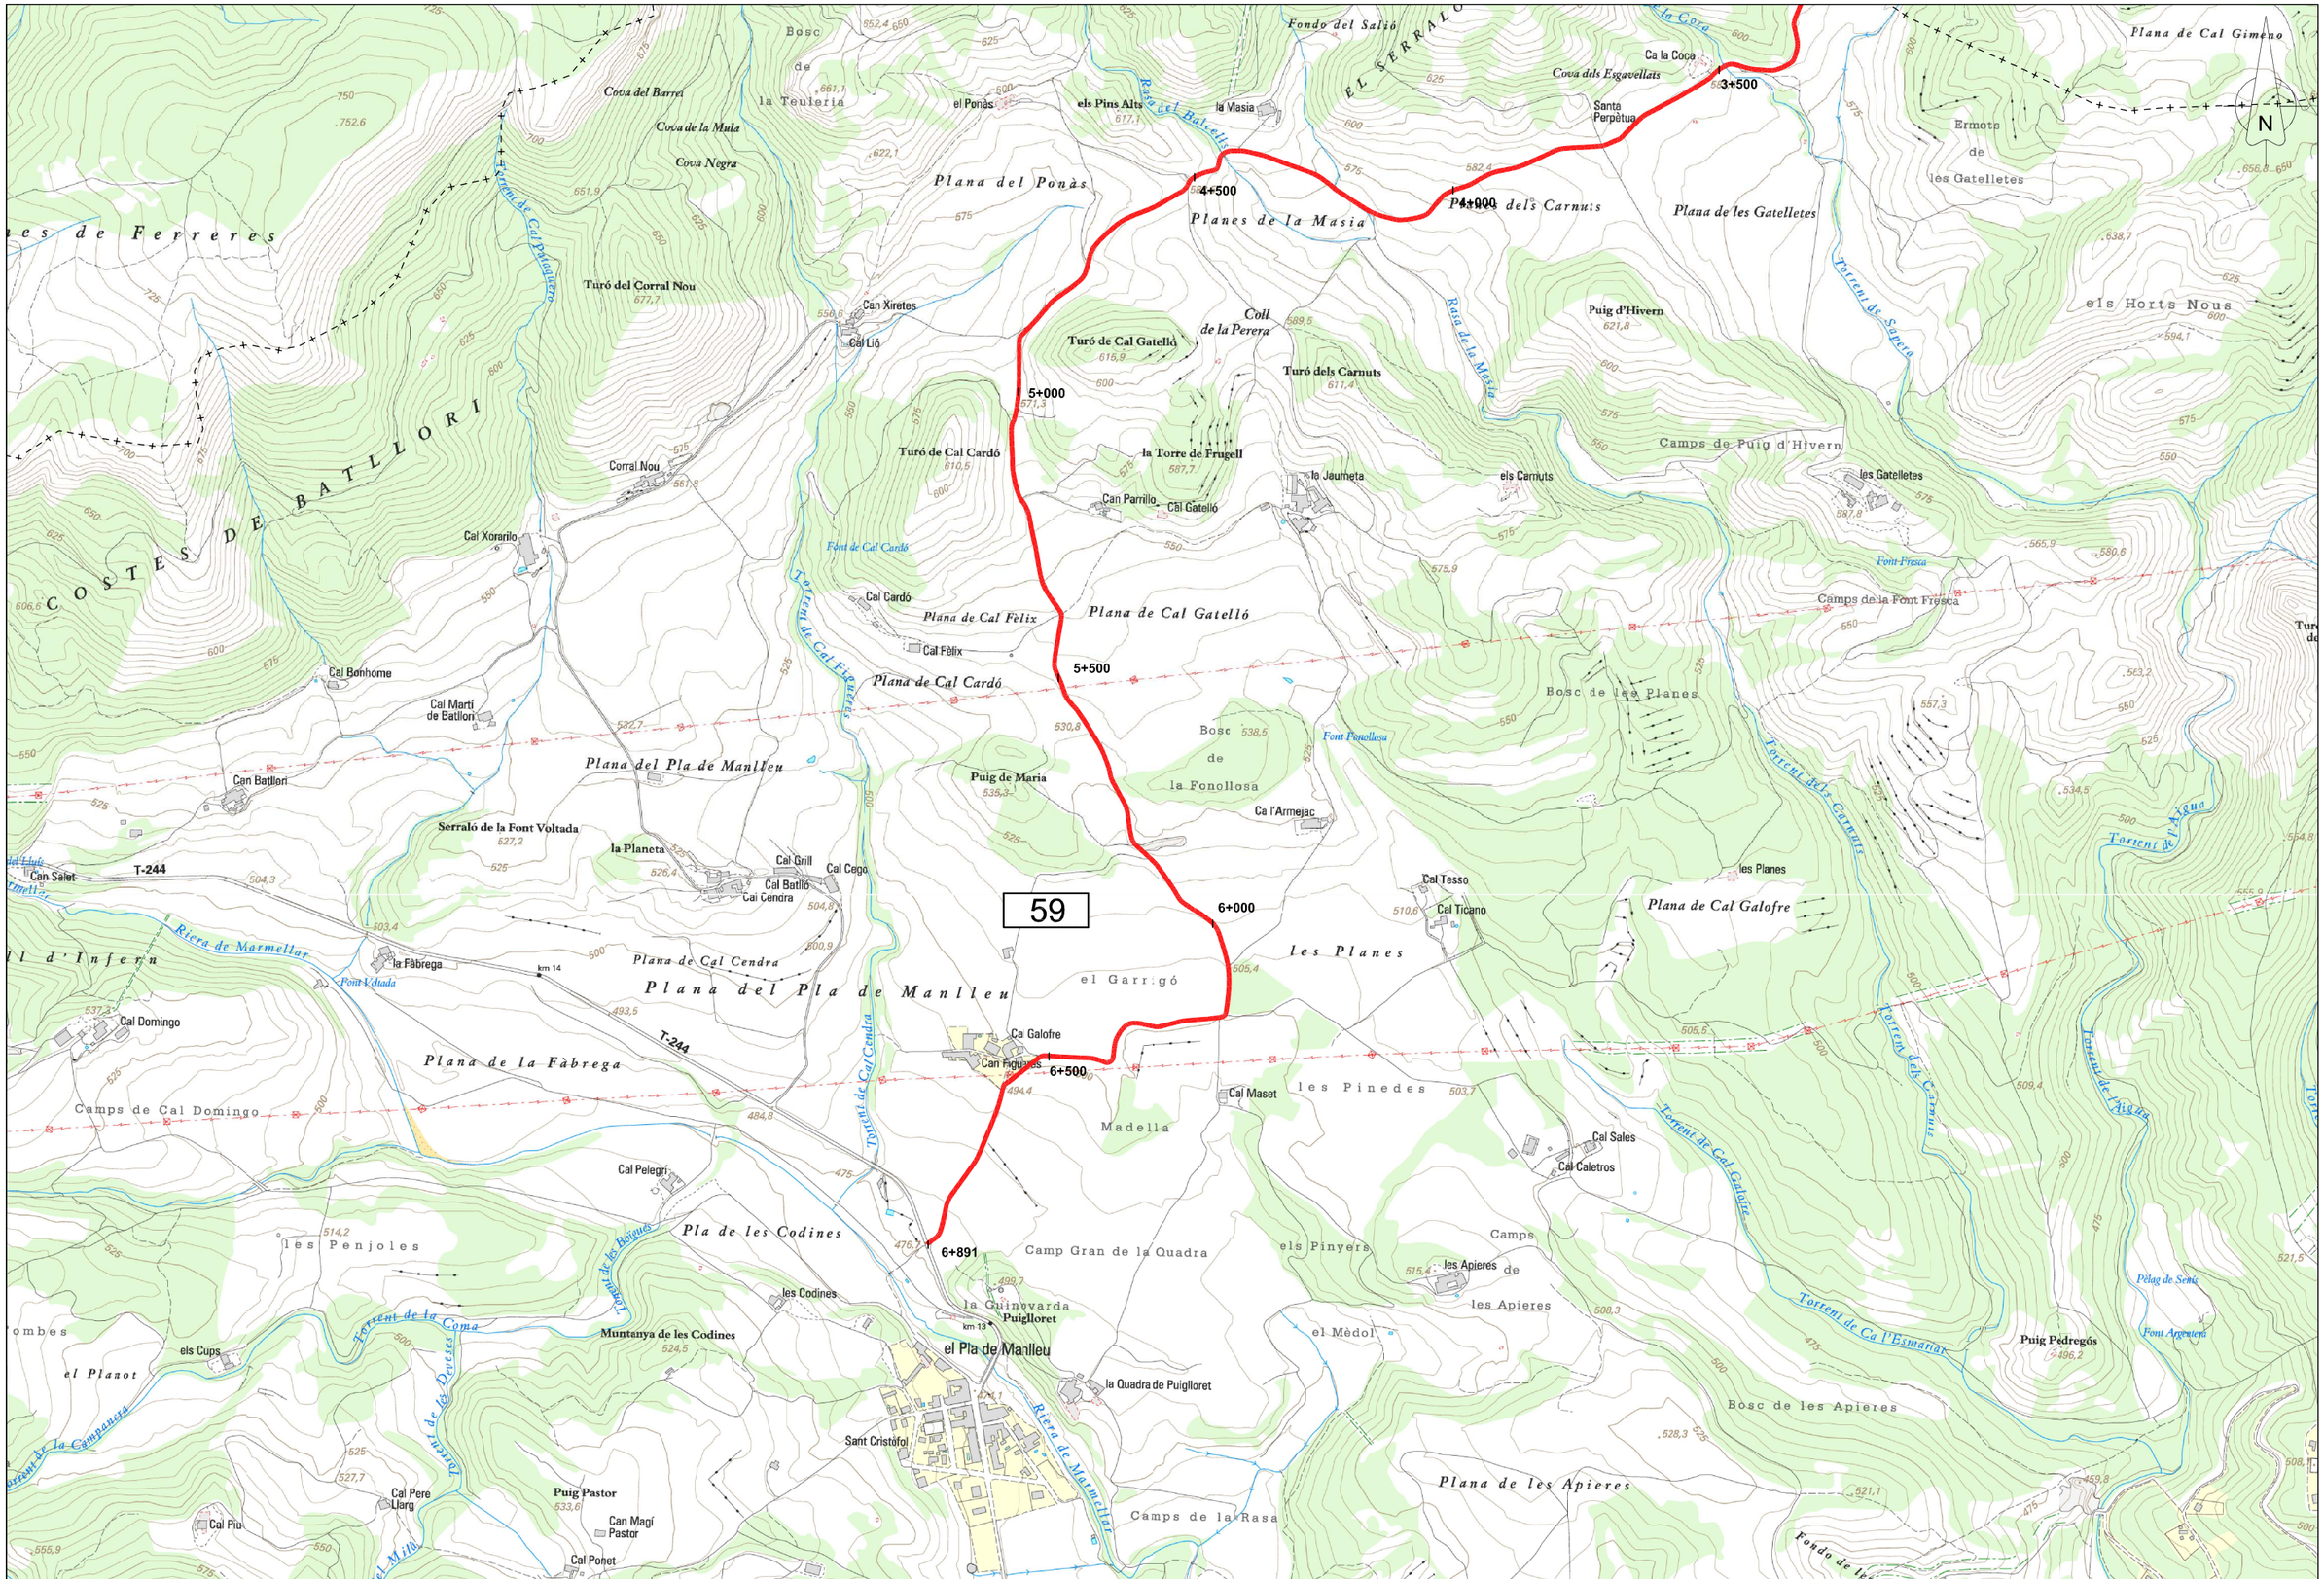

Diputació Barcelona | Àrea d'Infraestructures, Urbanisme i Habitatge	Direcció de l'estudi Valentín Aceña Ramos Cap de l'Oficina Tècnica de Planificació i Actuació en Infraestructures Marta Hernández Gervilla Eng.Agrònoma	L'Enginyer de Camins, Canals i Ports Redactor de l'estudi Signat: Xavier Abadia Pérez	Títol de l'estudi INVENTARI DE CAMINS D'INTERÈS TERRITORIAL DE LA COMARCA DEL ALT PENEDÈS	Codi 3779PL01	Títol del plànol PLANTA GENERAL CAMÍ 59 Escala A-3 1 / 10.000 A-1 1 / 5.000 Data JUNY 2014	Plànol P59 Full 2 de 2



PK 0+000



PK 0+410



PK 0+650



PK 1+380



PK 2+680



PK 3+500



PK 4+500



PK 5+400



PK 6+400



PK 6+890