


DADES IDENTIFICATIVES	
Codi	Nom del camí

60	Camí de les Planes
----	--------------------

Extrem i topònim inicial	Extrem i topònim final
--------------------------	------------------------

Població	Camí
Les Casetes de Gornal	Camí 24

SITUACIÓ

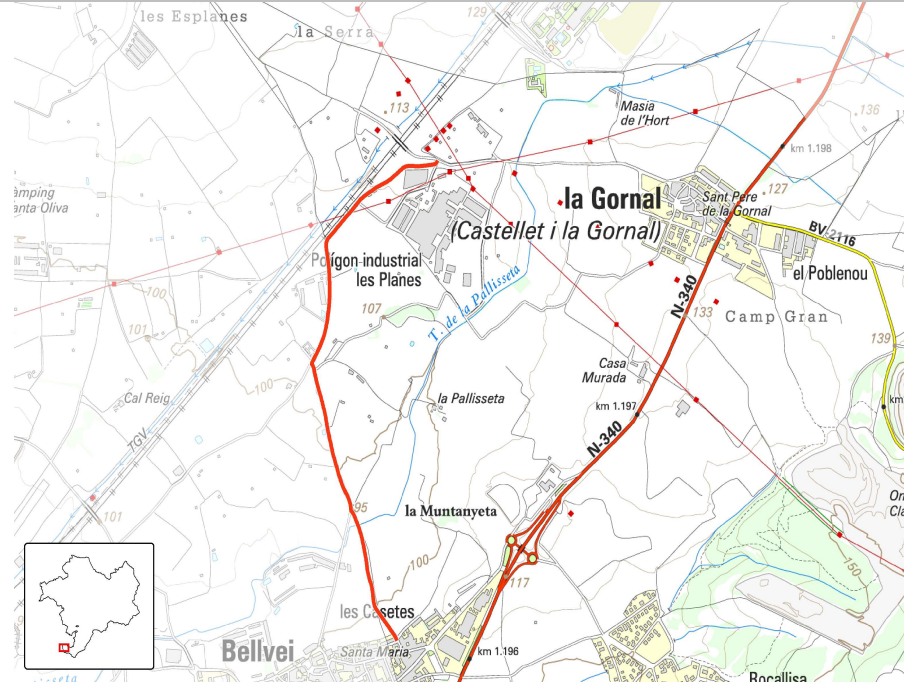

Municipis:

Castellet i la Gornal

Longitud:

1827

Amplada mitjana:

4,46 m

Drenatge:

☒

Paviment:

☒

Estructures:

☒

DADES GENERALS	
----------------	--

ESTAT DE CONSERVACIÓ	DADES FUNCIONALS
----------------------	------------------

General:	Bon estat	Classificació funcional:	B
Accessibilitat inicial:	Bon estat	Tipologia del camí:	Camí rural
Accessibilitat final:	Bon estat	Regulació de circulació:	Cap
Drenatge:	Bon estat	Restricions:	Cap
Ferm:	Bon estat		

PUNTS CRÍTICS	ALTRES DADES
---------------	--------------

Núm. insuficiències estabilitat:	0	Tipus de drenatge:	Obres de fàbrica i cuneta de formigó
Núm. irregularitats:	1	Tipus de ferm:	Aglomerat
Núm. insuficiències drenatge:	0	Coincidència de llera:	No
Núm. rampes:	0	Núm. accessos:	18
Núm. pendents:	0	Núm. estructures:	1
Núm. corbes sense visibilitat:	0	Núm. objectes drenatge:	1
Núm. estretaments:	0	Núm. senyals:	7

DESCRIPCIÓ I OBSERVACIONS

Camí que comunica Les Casetes de Gornal (Bellvei) amb el Camí de Valls (a l'alçada del Polígon Industrial de Les Planes, PK 0+800, inventariat amb codi 24 i que porta cap a la Gornal). Presenta una plataforma de ferm aglomerat en bon estat i amb amplades que varien dels 3'5 als 8'5 metres segons el tram. Aproximadament des del PK 0+100 fins al PK 1+340 actua com a element de delimitació comarcal entre les divisions administratives comarcals entre l'Alt i el Baix Penedès. Des del seu inici fins al PK 0+900, hi ha constància que el tram forma part d'un camí ramader anomenat Colada de la Serra o de los Obiots (segons la cartografia disponible de camins ramaders del DAR [gener, 2014]).

FOTOGRAFIA



INVENTARI D'ELEMENTS						
----------------------	--	--	--	--	--	--

AFECTACIONS						
-------------	--	--	--	--	--	--

PK:	Tipologia	Estat	Material	Marge	Metres	Observacions
920	920	Irregularitats i erosions en el paviment				Sot

AMPLADES						
----------	--	--	--	--	--	--

PK:	Tipologia	Estat	Material	Marge	Metres	Observacions
0	446				3,5	
446	936				5,5	
936	1083				4,5	
1083	1702				3,5	
1702	1827				8,5	

CAMÍ RAMADER						
--------------	--	--	--	--	--	--


PK:	Tipologia	Estat	Material	Marge	Metres	Observacions
0	947	Constància				Segons la cartografia disponible de camins ramaders del DAR (gener, 2014)
947	1827	No és part				Segons la cartografia disponible de camins ramaders del DAR (gener, 2014)


CLASSIFICACIÓ OPERATIVA						
-------------------------	--	--	--	--	--	--

PK:	Tipologia	Estat	Material	Marge	Metres	Observacions
0	446	Terciari				
446	1083	Primari				
1083	1699	Secundari				
1699	1827	Primari				

DRENATGES						
PK:	Tipologia		Estat	Material	Marge	Metres Observacions
1508	1545	Cuneta formigó			D	
ELEMENTS DEL CAMÍ						
PK:	Tipologia		Estat	Material	Marge	Metres Observacions
41	134	Mur de contenció	Acceptable		E	
146	149	Accés a explotació	Acceptable		D	Terra
444	454	Accés a camí	Bon estat		E	Accés a camí que porta a Bellvei
462	463	Accés a camí	Bon estat		D	Accés a camí de terra entre explotacions
466	708	Mur de contenció	Acceptable		D	
545	548	Accés a explotació	Bon estat		E	Accés tancat per una porta metàl·lica
598	602	Accés a camí	Acceptable		E	Accés a camí entre explotacions de terra
700	703	Accés a explotació	Acceptable		E	
717	720	Accés a explotació	Acceptable		D	
728	730	Accés a camí	Acceptable		D	Camí de terra entre explotacions
836	840	Accés a explotació	Mal estat		D	Accés de terra a explotació
914	918	Accés a camí	Bon estat		D	Camí de aglomerat
931	944	Accés a camí	Bon estat		E	Accés a camí rural asfaltat
946	952	Accés a camí	Acceptable		E	Accés a camí al costat de cementiri
1073	1080	Accés a explotació	Acceptable		E	Tancat per una tanca metàl·lica
1217	1227	Sobre-ample	Bon estat		D	Sobreample o aparcament per 4, 5 cotxes
1222	1224	Accés a camí	Acceptable		D	Camí de terra entre explotacions
1222	1227	Accés a explotació	Bon estat		E	Accés a explotació ramadera. Tancat amb tanca
1500	1508	Accés a camí	Bon estat		D	Accés a camí nou asfaltat
1804	1812	Accés a camí	Bon estat		D	Accés al carrer industrial
1825	1827	Accés a camí	Bon estat		A	Encreuament amb camí 24
ESTRUCTURES						
PK:	Tipologia		Estat	Material	Marge	Metres Observacions
399	399	Pontó		Formigó		
FERM						
PK:	Tipologia		Estat	Material	Marge	Metres Observacions
0	1827	Agglomerat	Bo			
PENDENT DEL CAMÍ						
PK:	Tipologia		Estat	Material	Marge	Metres Observacions
0	1827	Menor del 10%				

SENYALITZACIÓ						
PK:	Tipologia		Estat	Material	Marge	Metres Observacions
374	P-50				D	Advertim: Altres perills
375	Info				D	Perill Riuades
422	P-50				E	Advertim: Altres perills
422	Info				E	Perill Riuades
448	R-1				D	Prioritat: Cediu el pas
931	R-2				D	Prioritat: Detenció obligatòria
952	R-1				E	Prioritat: Cediu el pas

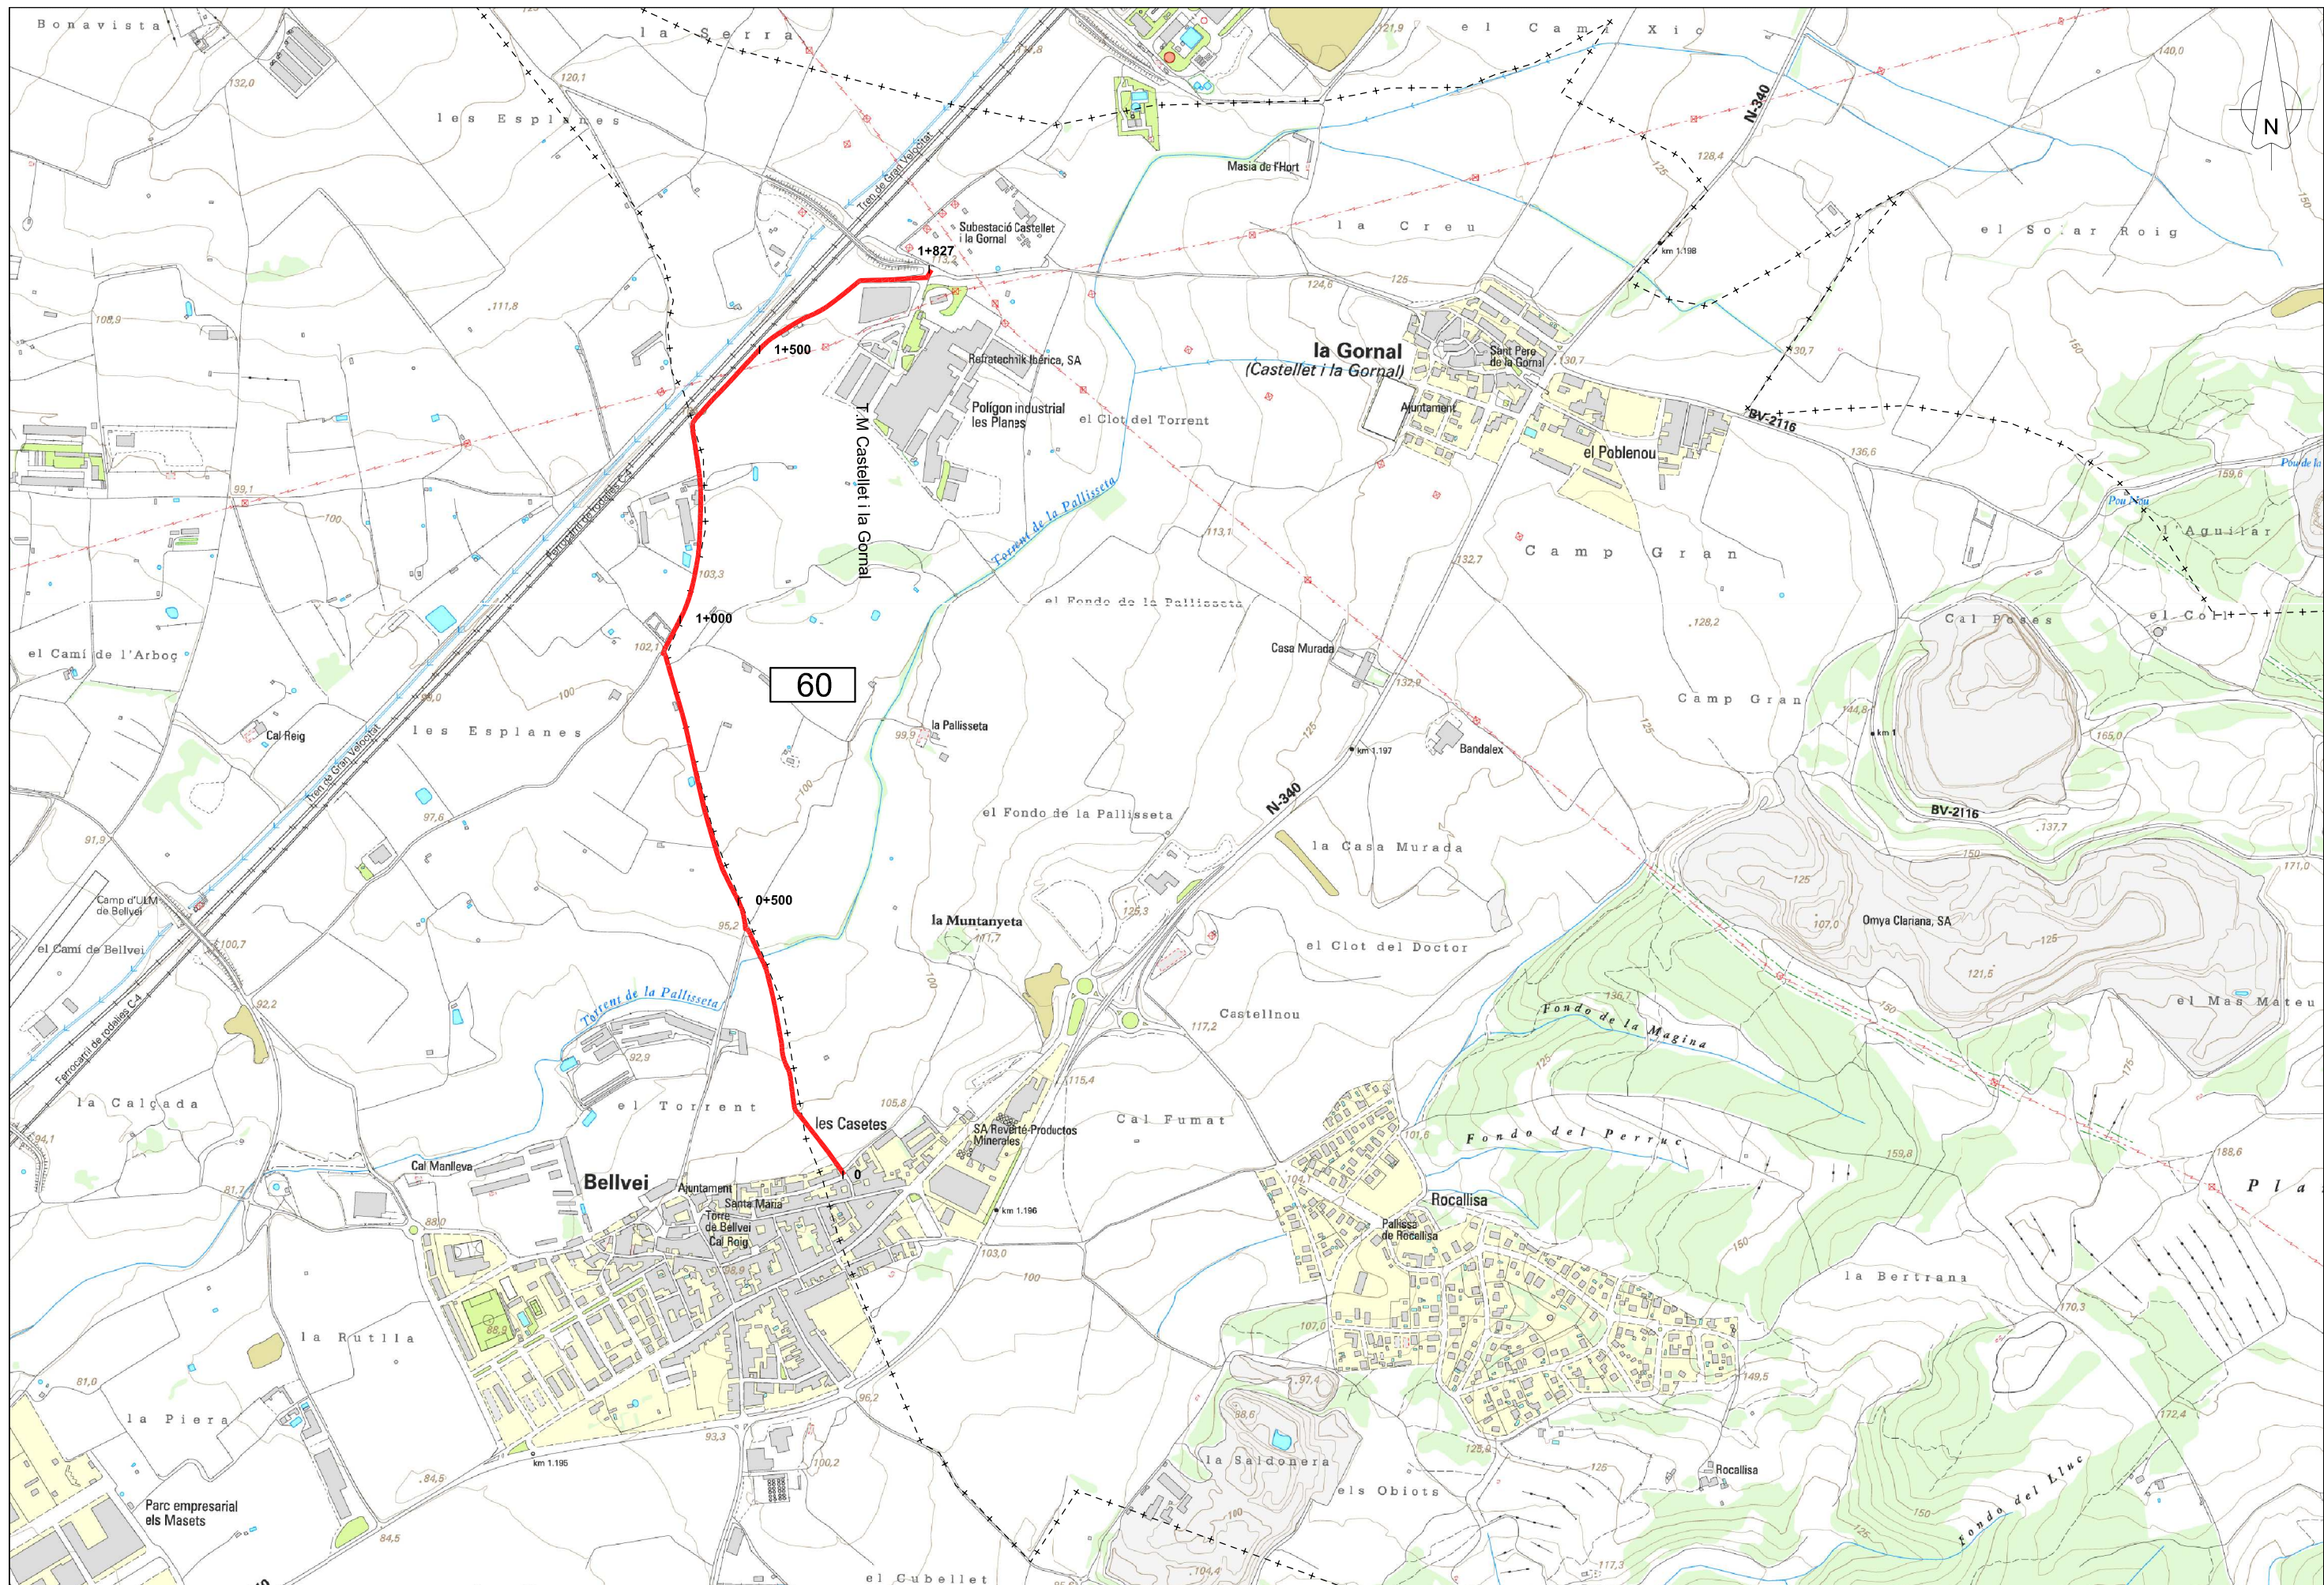

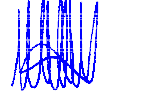 Diputació de Barcelona Àrea d'Infraestructures, Urbanisme i Habitatge	 Direcció de l'estudi Valentín Aceña Ramos Cap de l'Oficina Tècnica de Planificació i Actuació en Infraestructures	 Marta Hernández Gervilla Eng.Agrònoma	 L'Enginyer de Camins, Canals i Ports Redactor de l'estudi Signat: Xavier Abadía Pérez	Títol de l'estudi INVENTARI DE CAMINS D'INTERÈS TERRITORIAL DE LA COMARCA DEL ALT PENEDE'S	Codi 3779PL01	Títol del plànol PLANTA GENERAL CAMÍ 60		Plànol P60
						Escala A-3 1 / 10.000 A-1 1 / 5.000	Data JUNY 2014	Full 1 de 1




PK 0+000



PK 0+400



PK 0+900

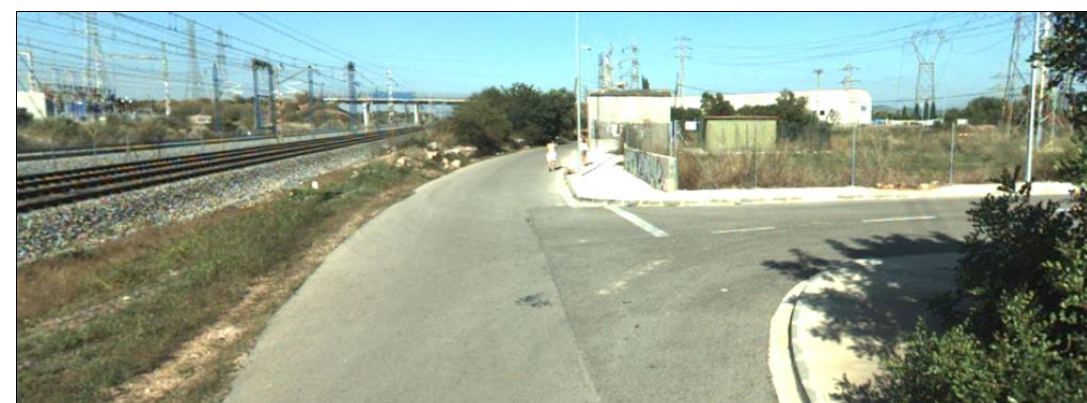

PK 1+500



PK 1+800